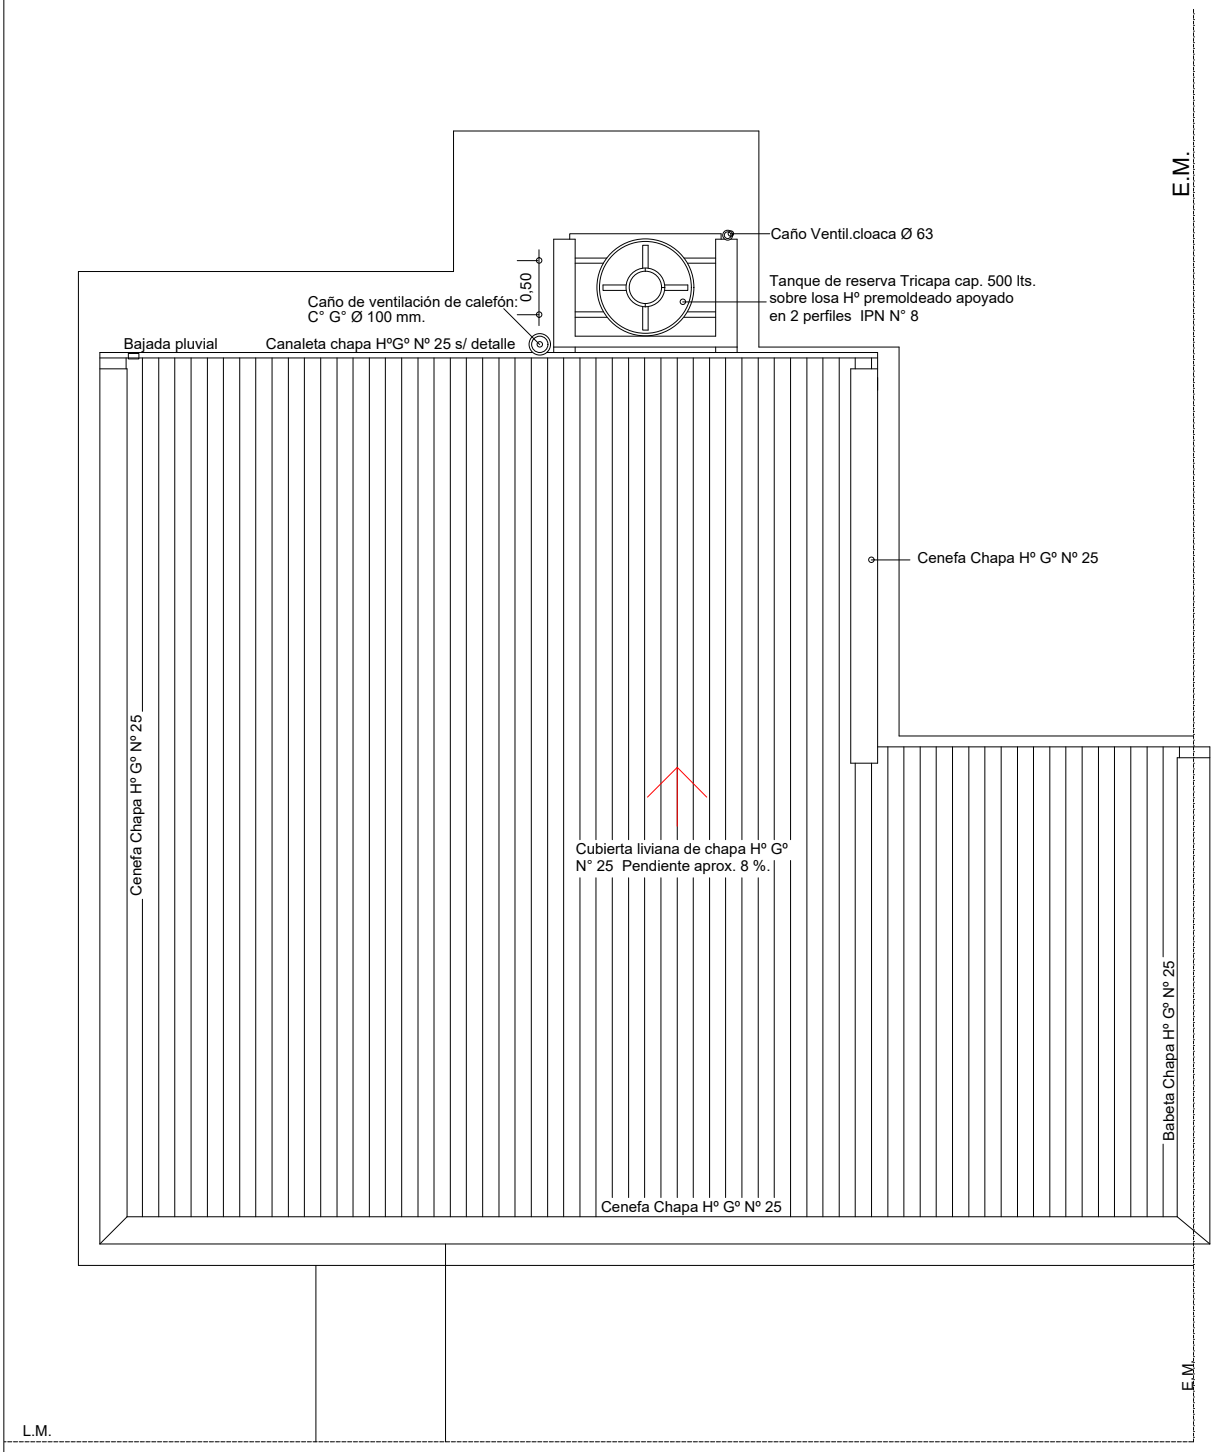

Santa Fe PROVINCIA	OBRA: VCD - VIVIENDA COMPACTA 2 Dormitorios - Vivienda Compacta adaptada para Discapacitados Motrices	A
	PLANO: ARQUITECTURA — PLANTA CUBIERTA	02
	OBS:	