


E.M.

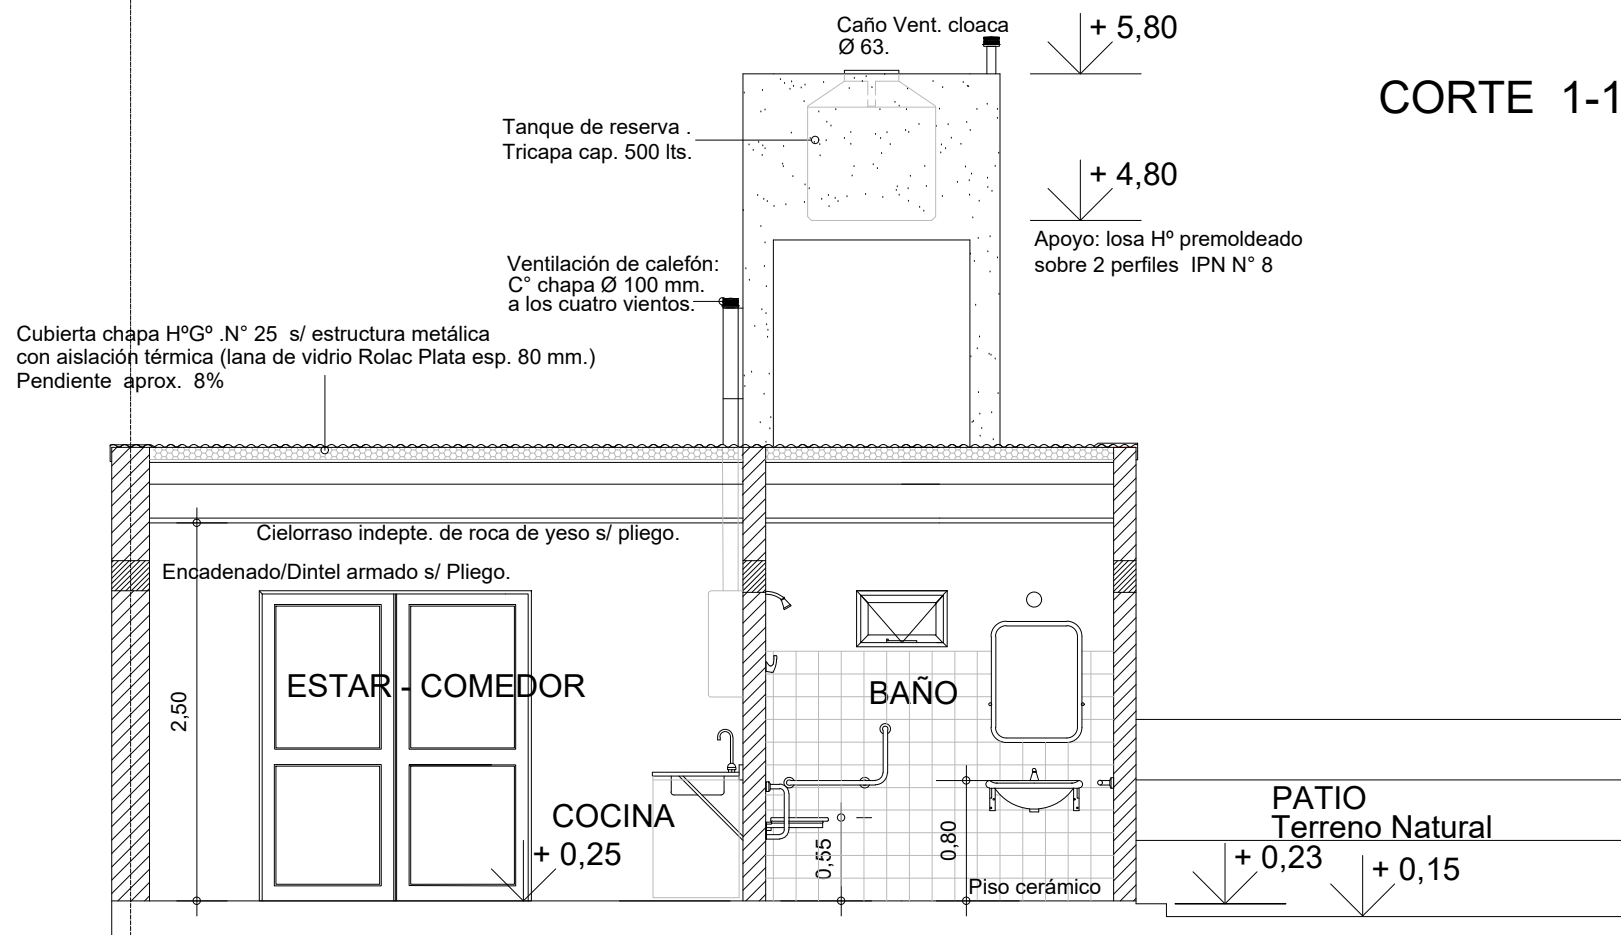

CORTE 1-1

CORTE 1-1

E.M.



OBRA:

VCD - VIVIENDA COMPACTA

2 Dormitorios - Vivienda Compacta adaptada para Discapacitados Motrices

PLANO:

ARQUITECTURA

CORTE 1-1

OBS:

A
05