


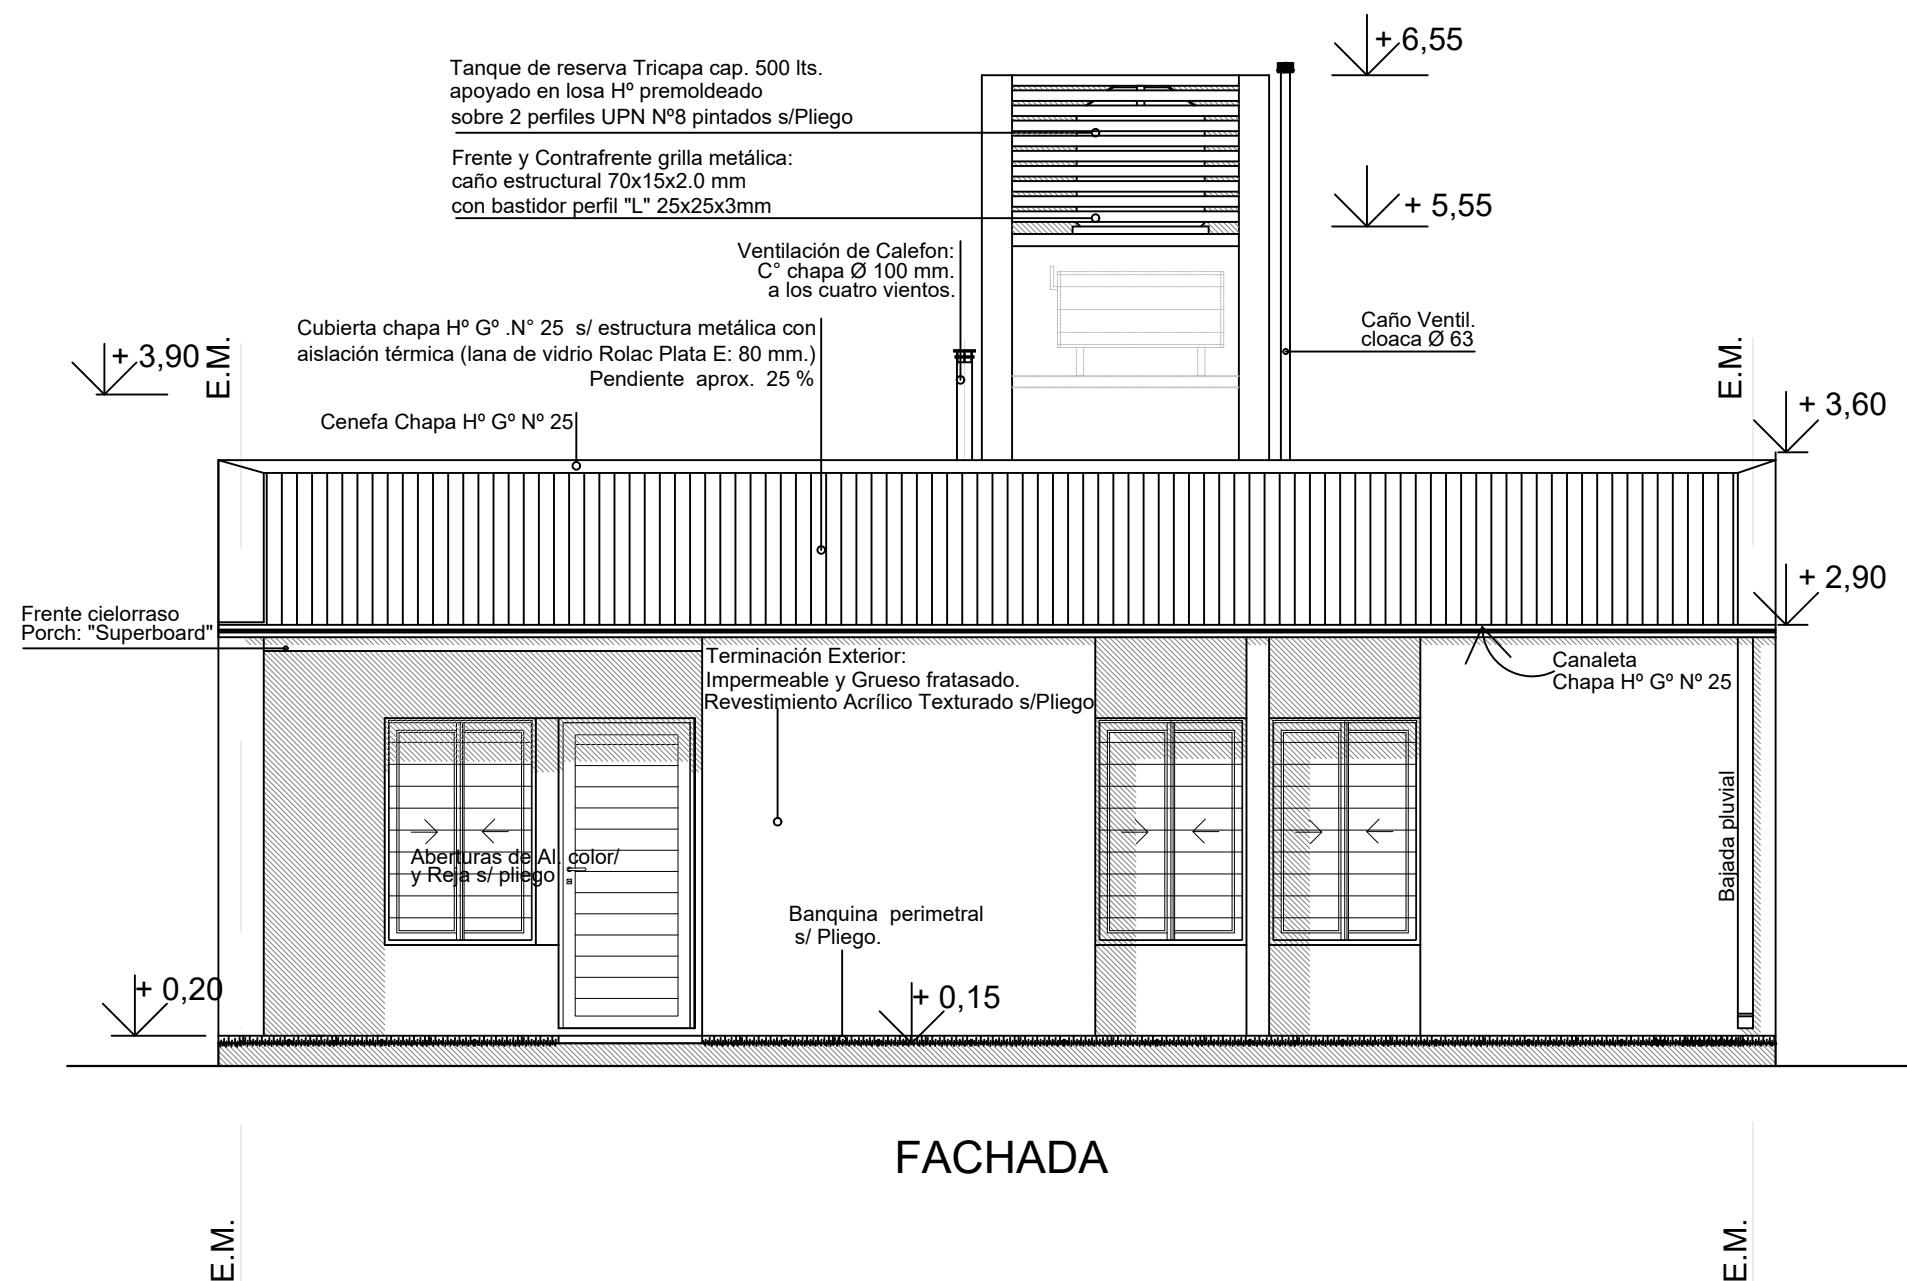

FACHADA

	OBRA: VIVIENDA COMPACTA - VC 2 Dormitorios		
	PLANO: ARQUITECTURA		VISTA
	Marzo 2021	ESCALA1:50	OBS:
			A 04