


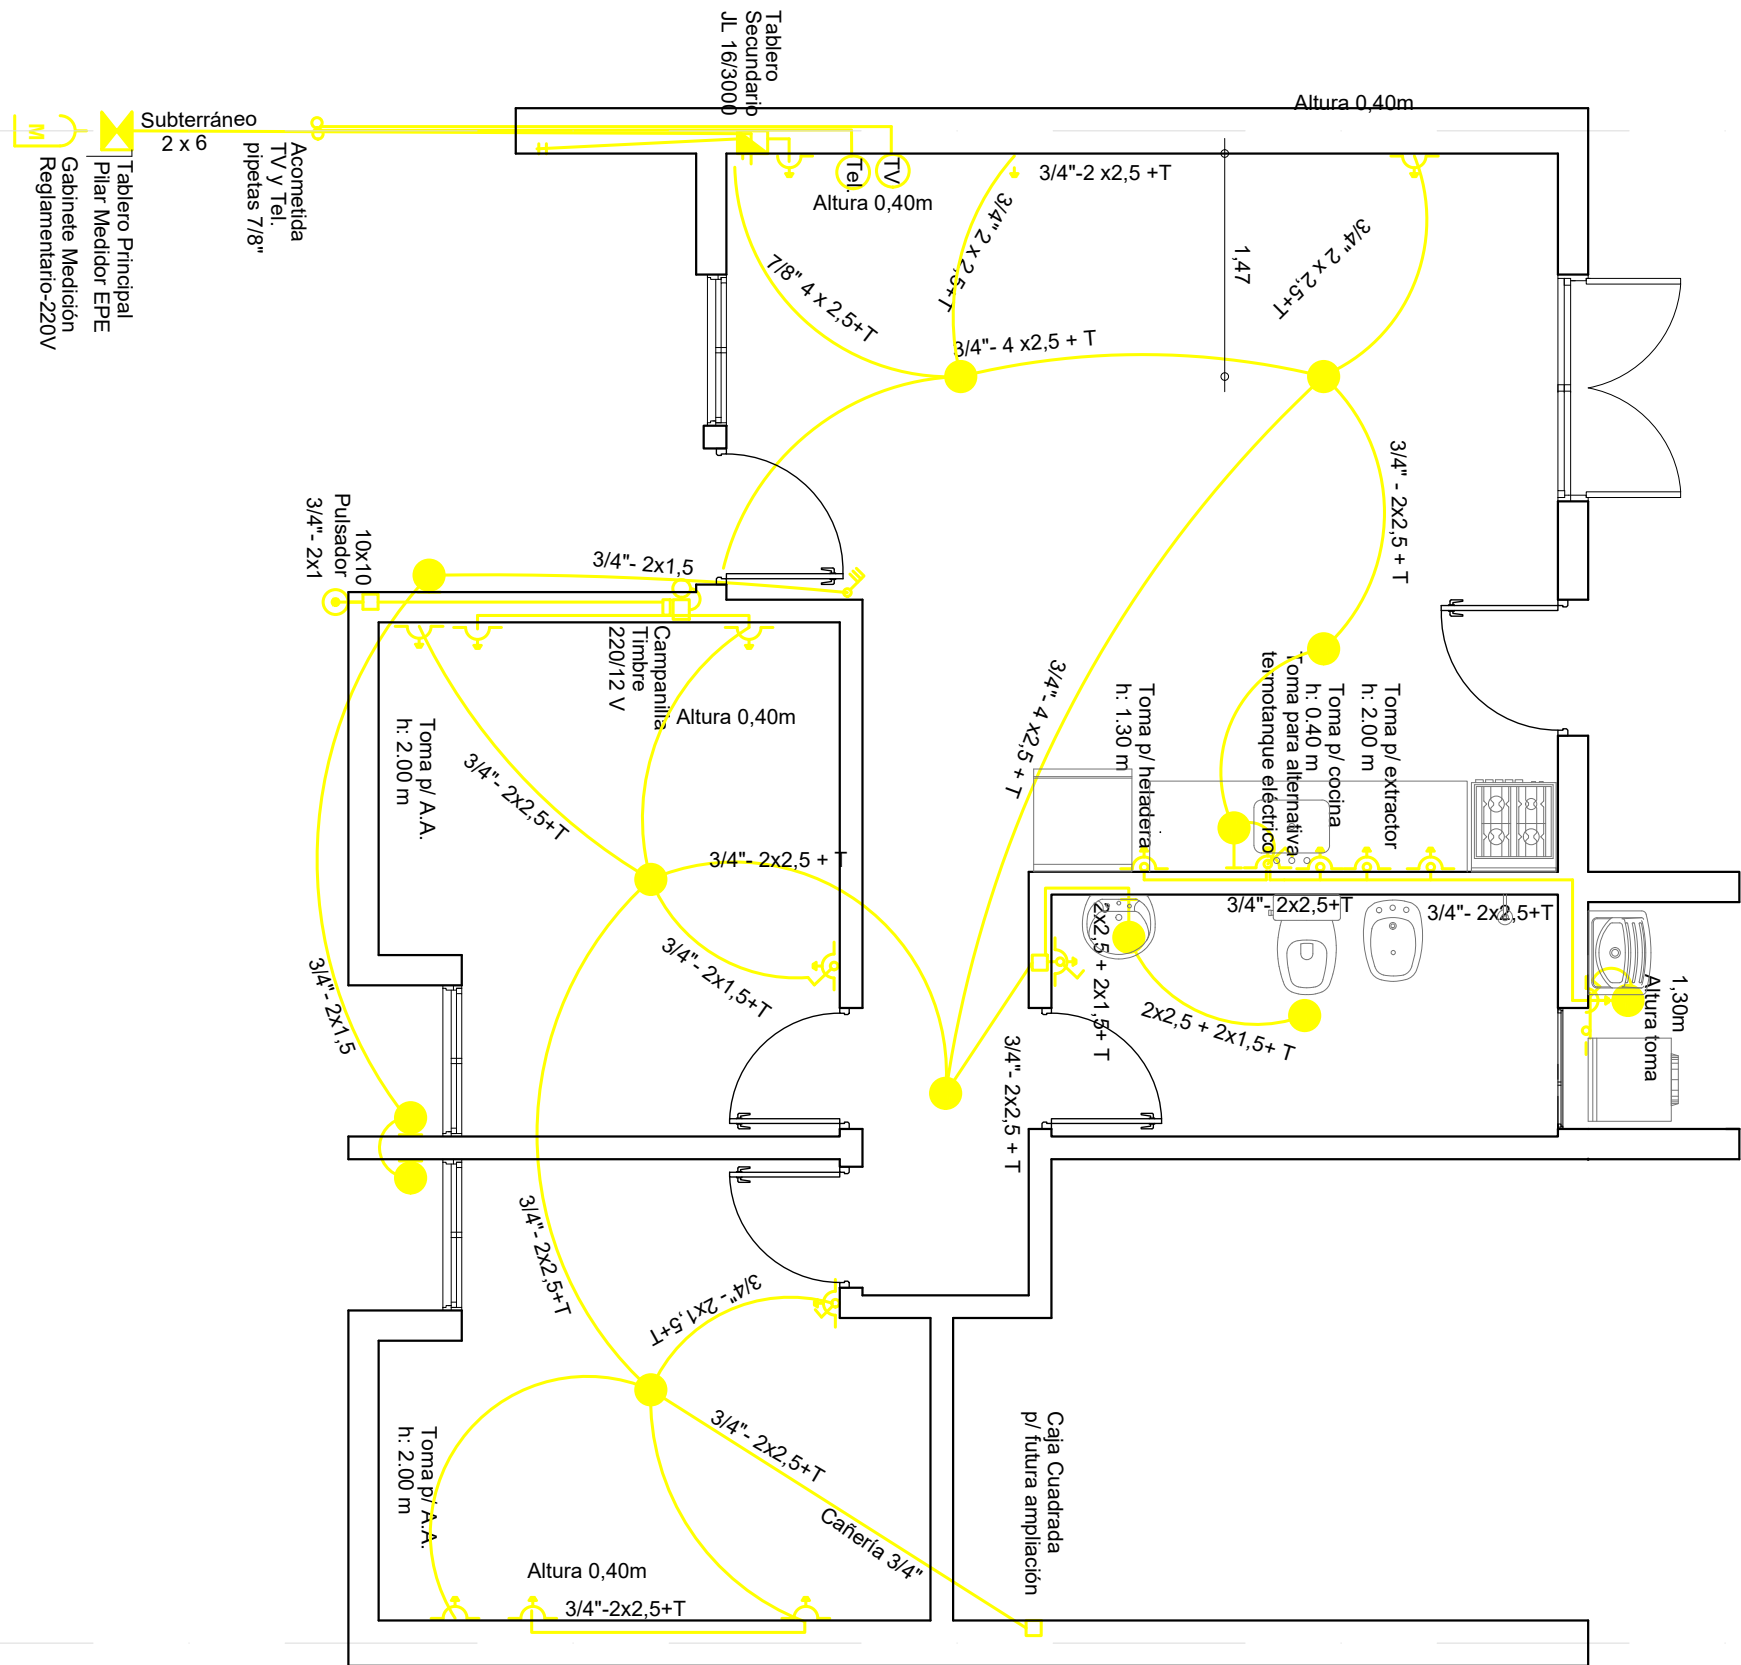

|                                                                                       |                                               |            |                       |
|---------------------------------------------------------------------------------------|-----------------------------------------------|------------|-----------------------|
|  | OBRA: VIVIENDA COMPACTA - VC<br>2 Dormitorios |            |                       |
|                                                                                       | PLANO: ARQUITECTURA                           |            | INSTALACION ELECTRICA |
|                                                                                       | Marzo 2021                                    | ESCALA1:50 | OBS:                  |
|  |                                               |            | A 10                  |

L.M.  
E.M.

E.M.  
L.I