


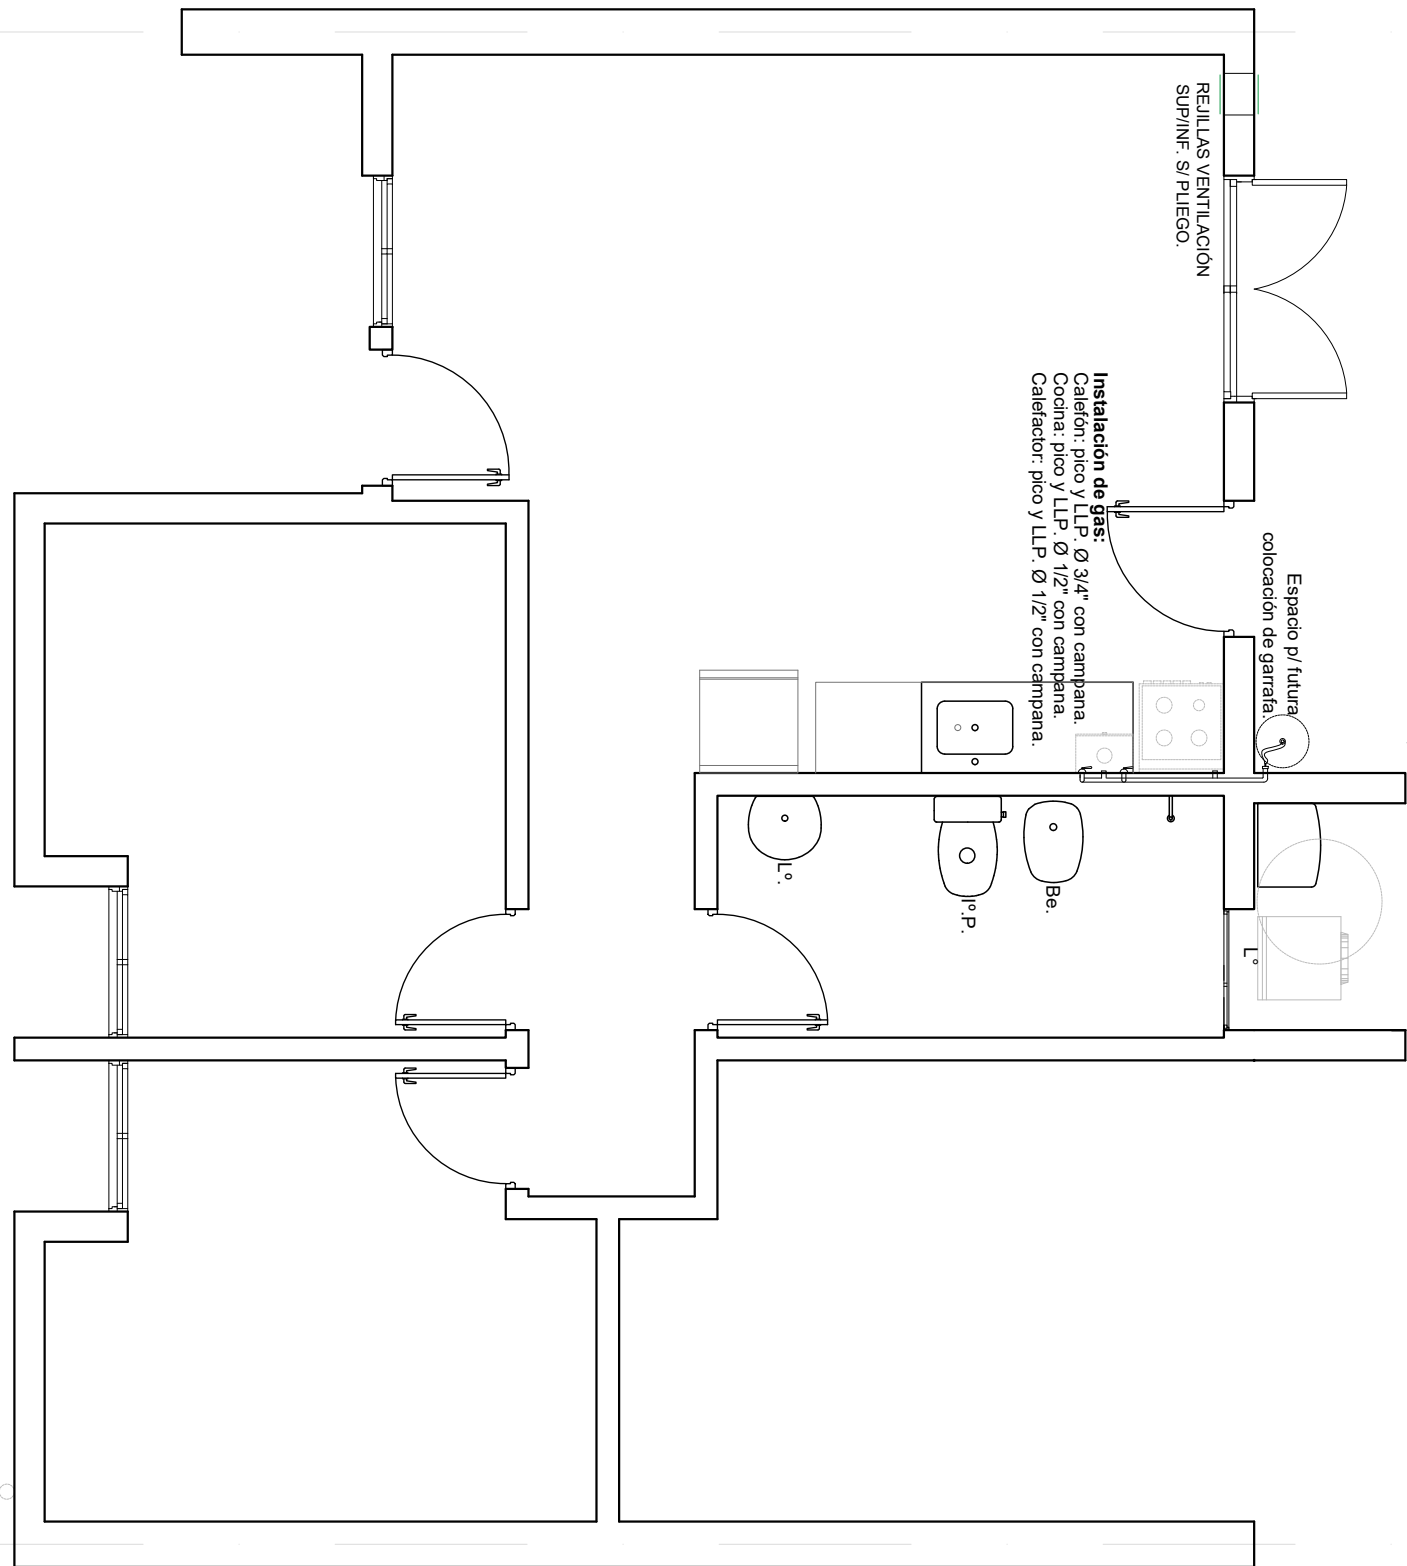

Insta
Calef
Cocin
Calef

	OBRA: VIVIENDA COMPACTA - VC 2 Dormitorios	
	PLANO: ARQUITECTURA INSTALACION DE GAS	
	Marzo 2021	ESCALA1:50
		OBS:
		A 11

L.M.

E.M.

E.M.

L.N