
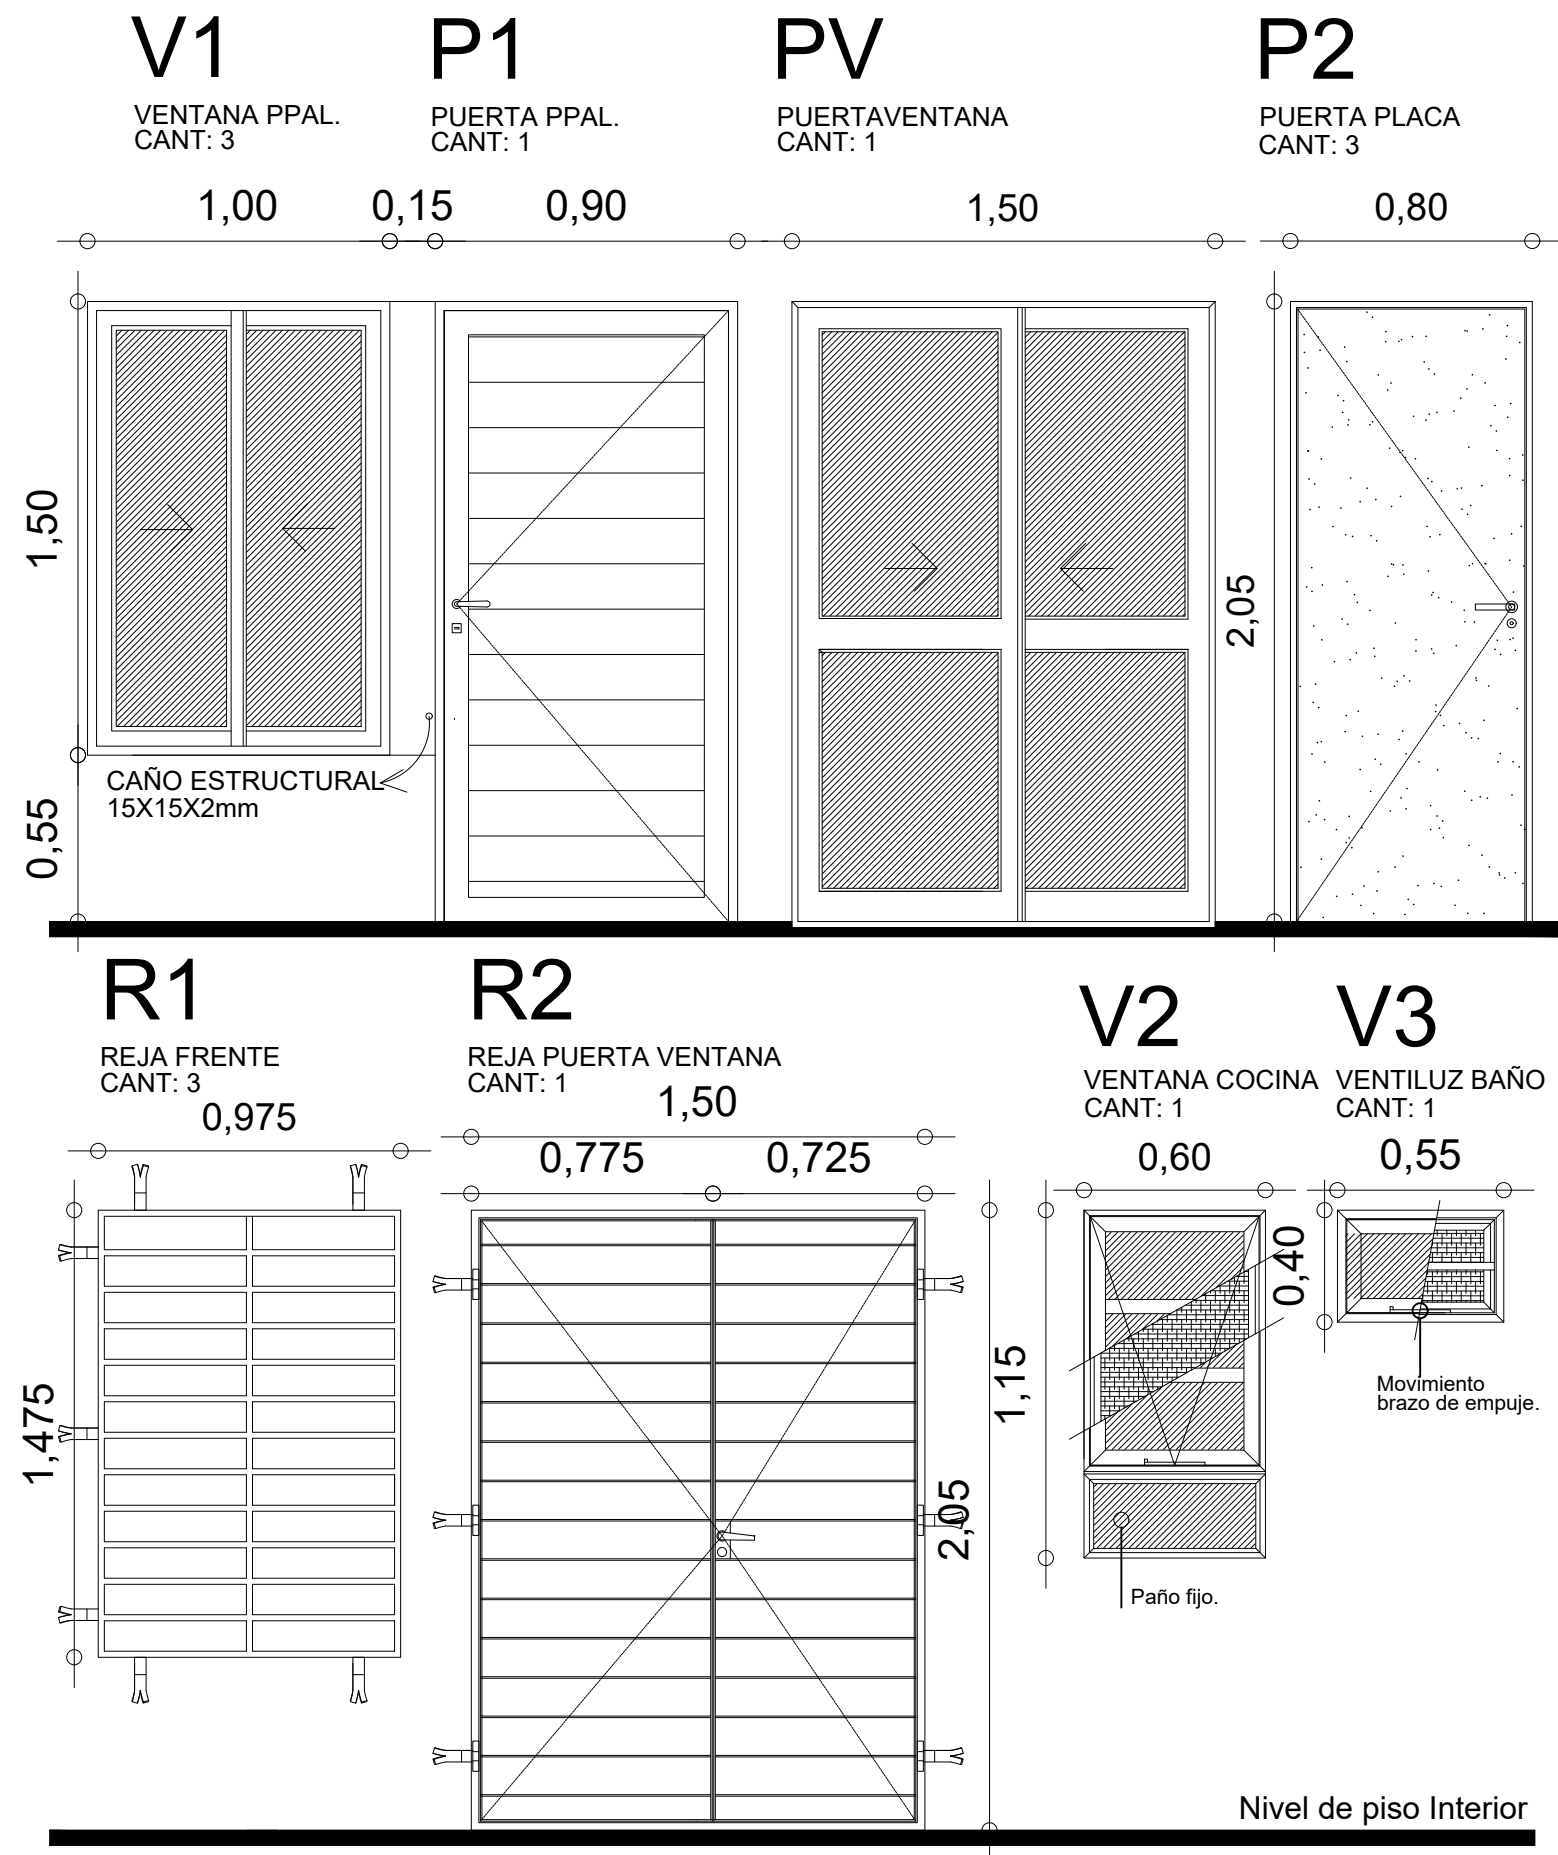


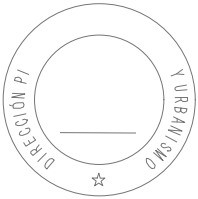

	OBRA: VIVIENDA COMPACTA - VC 2 Dormitorios		
	PLANO: ARQUITECTURA		ABERTURAS
	Abril 2021	ESCALA1:50	OBS:
			A 12