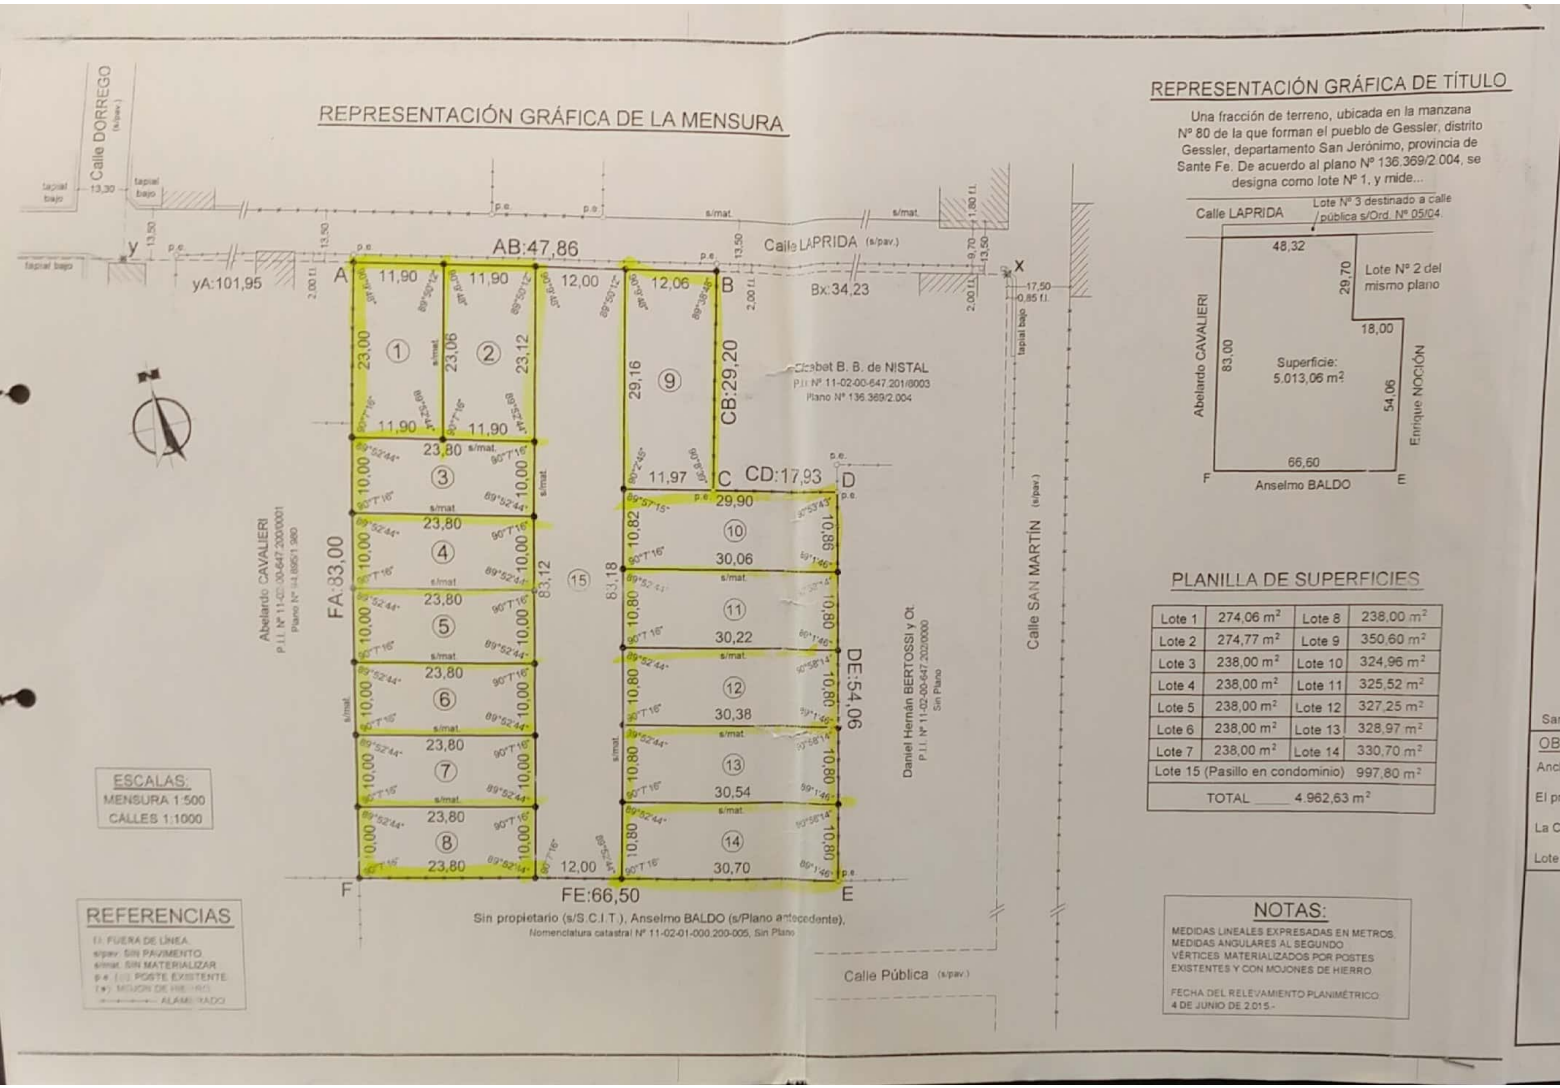

REPRESENTACIÓN GRÁFICA DE TÍTULO

Una fracción de terreno, ubicada en la manzana Nº 80 de la que forman el pueblo de Gessler, distrito Gessler, departamento San Jerónimo, provincia de Sante Fe. De acuerdo al plano Nº 136.369/2.004, se designa como lote Nº 1, y mide...

PLANILLA DE SUPERFICIES

Lote 1	274,06 m²	Lote 8	238,00 m²
Lote 2	274,77 m²	Lote 9	350,60 m²
Lote 3	238,00 m²	Lote 10	324,96 m²
Lote 4	238,00 m²	Lote 11	325,52 m²
Lote 5	238,00 m²	Lote 12	327,25 m²
Lote 6	238,00 m²	Lote 13	328,97 m²
Lote 7	238,00 m²	Lote 14	330,70 m²
Lote 15 (Pasillo en condominio)			997,80 m²
TOTAL			4.962,63 m²

NOTAS:

MEDIDAS LINEALES EXPRESADAS EN METROS.
MEDIDAS ANGULARES AL SEGUNDO.
VÉRTICES MATERIALIZADOS POR POSTES EXISTENTES Y CON MOJONES DE HIERRO.

FECHA DEL RELEVAMIENTO PLANIMÉTRICO:
4 DE JUNIO DE 2.015.-

PLANO DE MENSURA

Nº 181704

PROVINCIA DE SANTA FE

P.I.I. Nº 11-02-00-647.201/8002-8

DEPARTAMENTO: SAN JERÓNIMO

DISTRITO: GESSLER

LUGAR: Pueblo de GESSLER (Zona Urbana), Laprida S/Nº.

OBJETO: MENSURA y SUBDIVISIÓN

PROPIEDAD DE: Paola Viviana GIACOSA ACHAVAL

INMUEBLE: Fracción de terreno, ubicada en la manzana Nº 80 del pueblo de Gessler, distrito Gessler, departamento San Jerónimo, provincia de Sante Fe. Lote Nº 1, plano Nº 136.369/2.004.

DOMINIO: Tomo: 277 Par, Folio: 3, Nº 60, Fecha:02/01/2.015, departamento San Jerónimo.

BALANCE DE SUPERFICIES

Sup. s/TÍTULO (Lote Nº 1, Plano Nº 136.369/2.004) ____ 5.013,06 m²

Sup. Total s/MENSURA (Lotes Nº 1 al Nº 15, Polígono ABCDEFA) ____ 4.962,63 m²

Diferencia ____ (-) 50,43 m²

Javier J. STANGAFERRO
Ingeniero Agrimensor - | Co.P.A. 1-0187-7
San Martín Nº 1.281 - San Carlos Centro

San Carlos Centro, Santa Fe, Junio de 2.015.-

OBSERVACIONES

Ancho oficial de calles: No tiene.

El presente plano modifica al oficialmente registrado bajo el Nº 136.369/2.004, en su Lote Nº 1.

La Comuna de Gessler no posee legislación por afectación sobre ochavas.

Lote Nº 15, destinado a Pasillo en condominio entre los lotes Nº 2, 3, 4, 5, 6, 7, 8, 9, 10, 11, 12, 13 y 14.

NOMENCLATURA CATASTRAL				
DPTO.	DTO.	SUB DTO.	Z	
1 1	0 2	0 0	1	
SEC.	POLIG.	MANZANA		
0 1		0 0 0 2		
PARCELA		SUB PARC.		
0 0 0 0 7				

SERVICIO DE REGISTRACIÓN S.C.I.T. E.
INFORMACIÓN TERRITORIAL
Dirección Provincial de Catastro
SANTA FE
22 JUL 2015
PLANO REGISTRADO BAJO EL
181704
Ing. Agrim. TABARA RUBEN
DIRECTOR PROVINCIAL
DIRECCIÓN DE CATASTRO
S.C.I.T. ADM. RECONQUISTA

Escaneado con CamScanner