


EL DISEÑO QUE FIGURA EN ESTE PLANO
DEBE CONSIDERARSE ORIENTATIVO

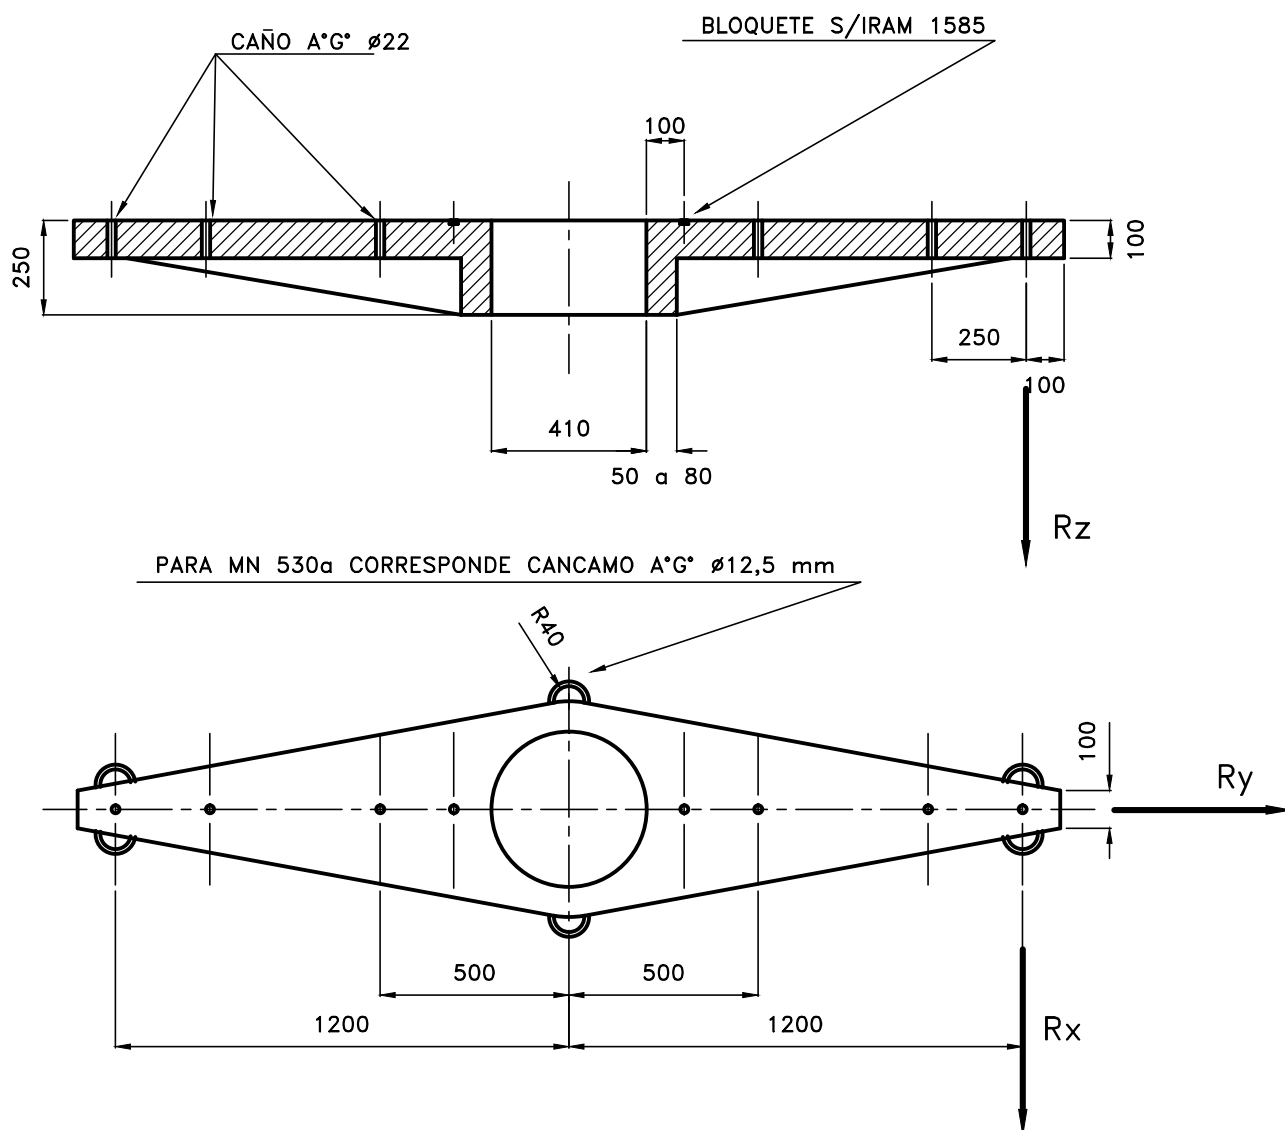

MN	MATRICULA	DESCRIPCION	CARGAS DE ROTURA (daN)		
			Rx	Ry	Rz
530	201799	CRUCETA CR 2,40/1800	1200	750	900
530a	201798	CRUCETA CR 2,40/1800 CON CANCAMOS	1200	750	900

NOTA

LA CONSTRUCCION Y ENSAYOS RESPONDERAN A IRAM 1720 E IRAM 1725.



CRUCETA H°A°
TIPO SOSTEN M.T.

MN 530_a

MATRICULA: ver cuadro

HOJA: 1/1 ESCALA: 1:20

FECHA: 03/21

EMPRESA PROVINCIAL DE LA ENERGIA SANTA FE

UNIDAD NORMAS