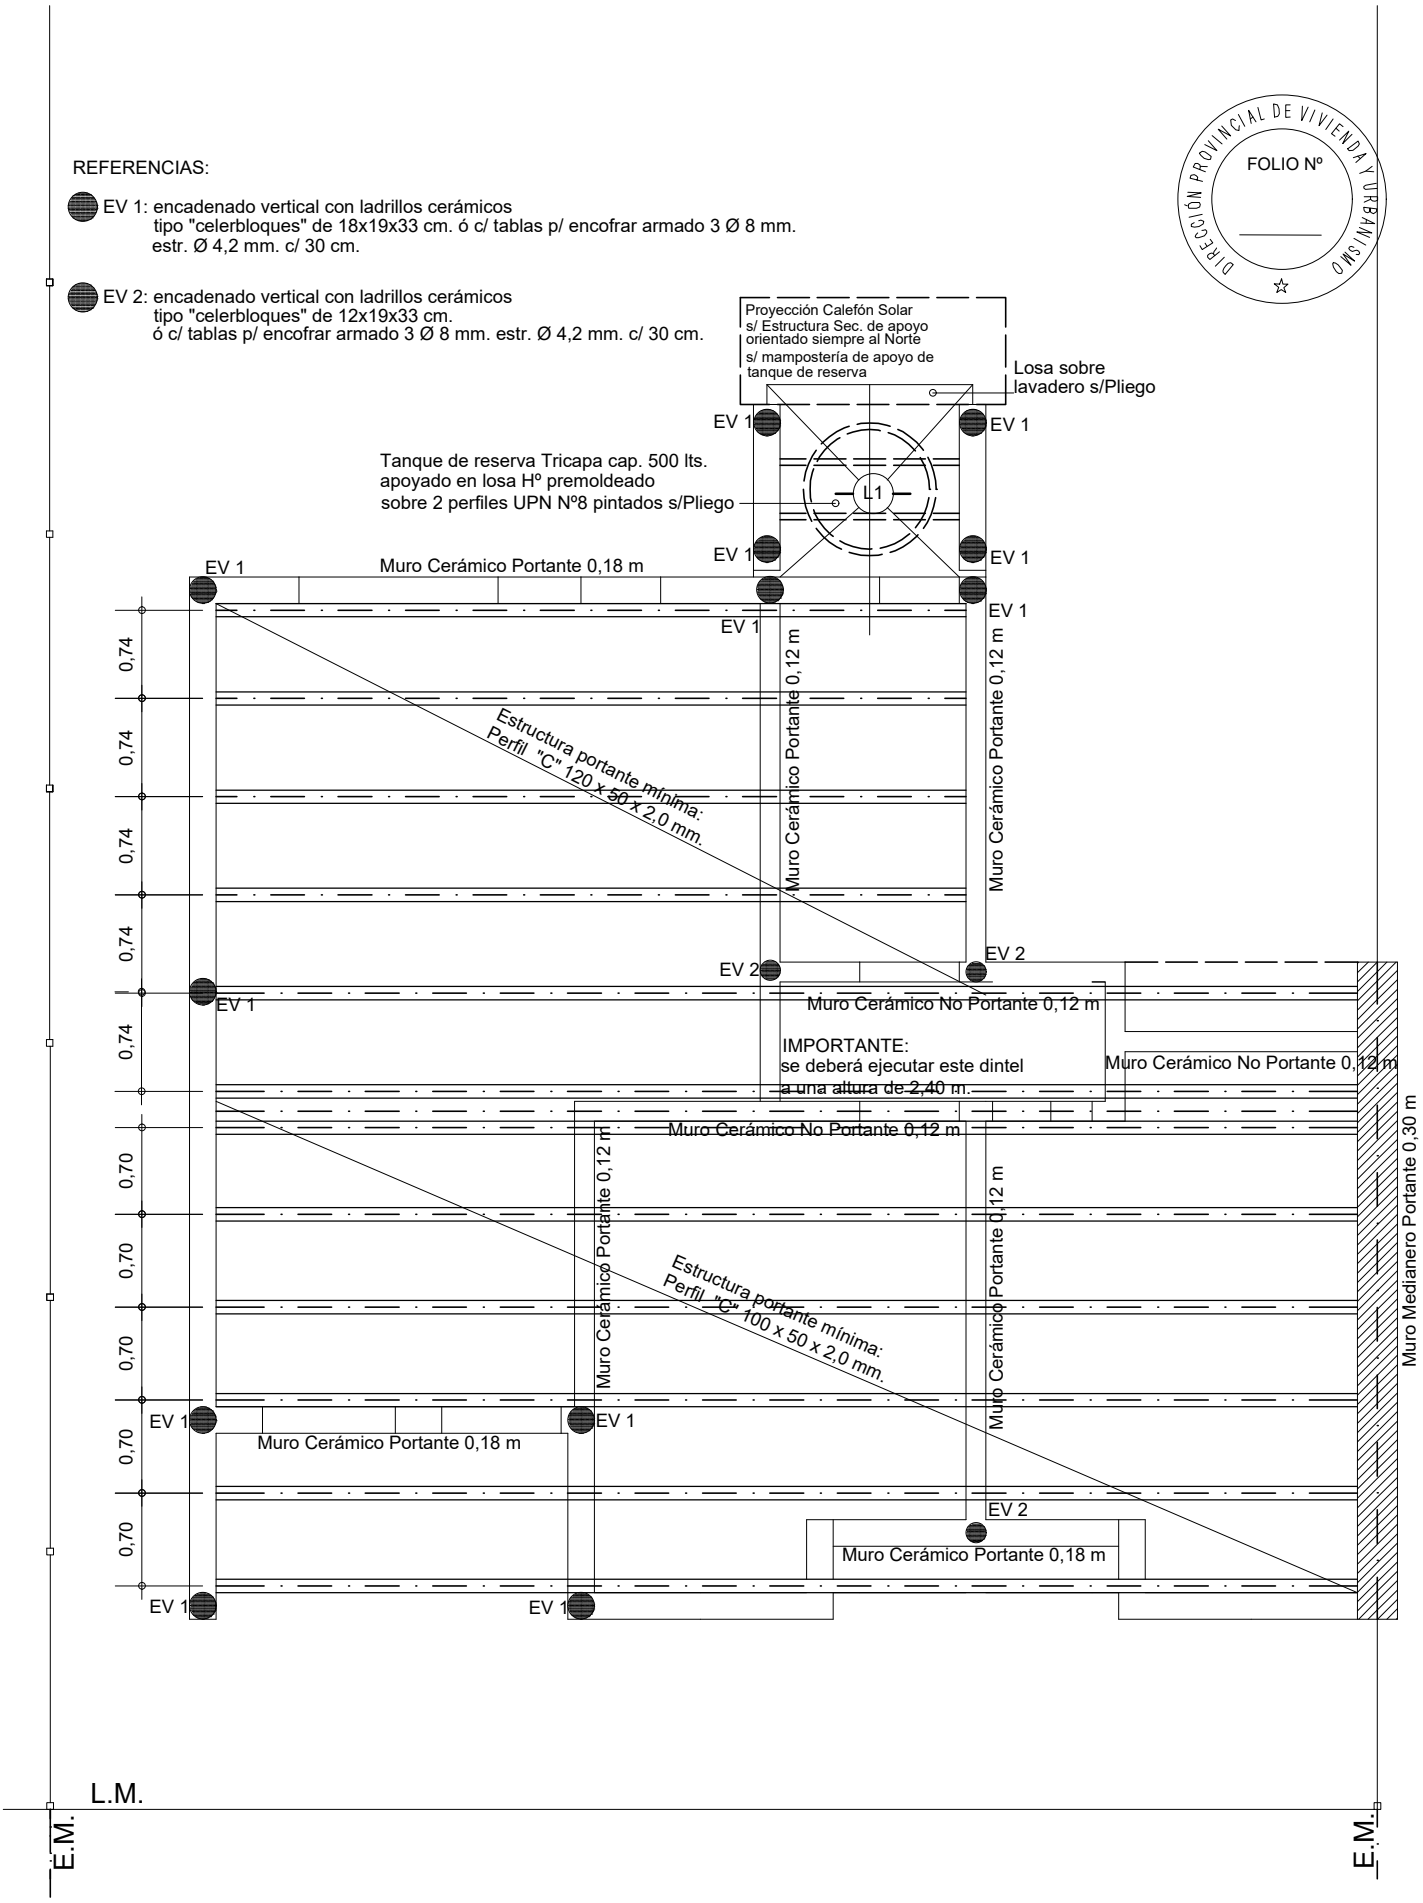

Santa Fe Provincia	MINISTERIO DE INFRAESTRUCTURA, SERVICIOS PÚBLICOS Y HÁBITAT Dirección Provincial de Vivienda y Urbanismo 80 años construyendo hogares, construyendo sueños.	PLANO: PLANTA DE ESTRUCTURAS PROTOTIPO 2 Dormitorios	V.C. 50 P 6 VIVIENDA COMPACTA D.P.V y U.