

# V1

VENTANA PPAL.  
CANT: 3

# P1



PUERTA PPAL.  
CANT: 1

# PV

PUERTAVENTANA  
CANT: 1

# P2

PUERTA PLACA  
CANT: 3

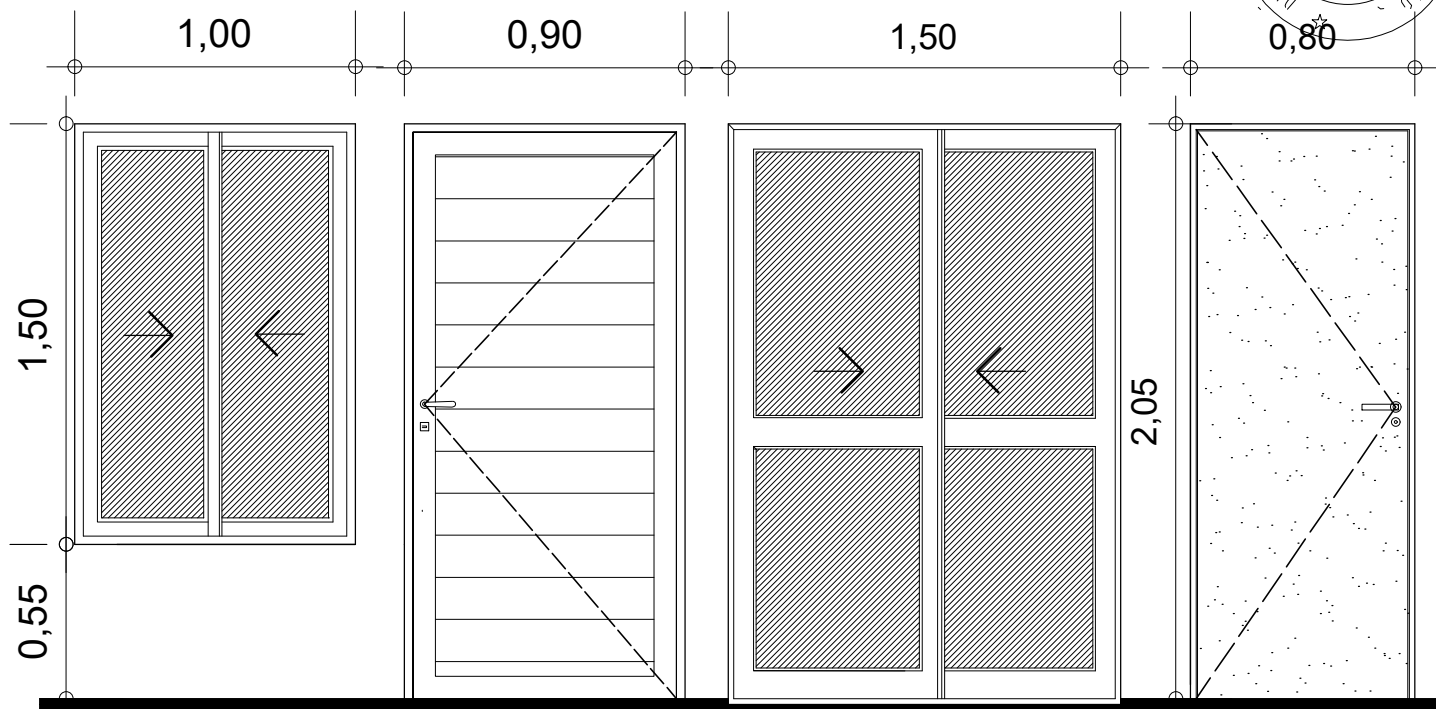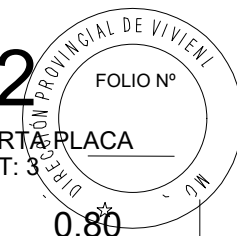

# R1


REJA FRENTE  
CANT: 3

0,975

# R2

REJA PUERTA VENTANA  
CANT: 1

1,50

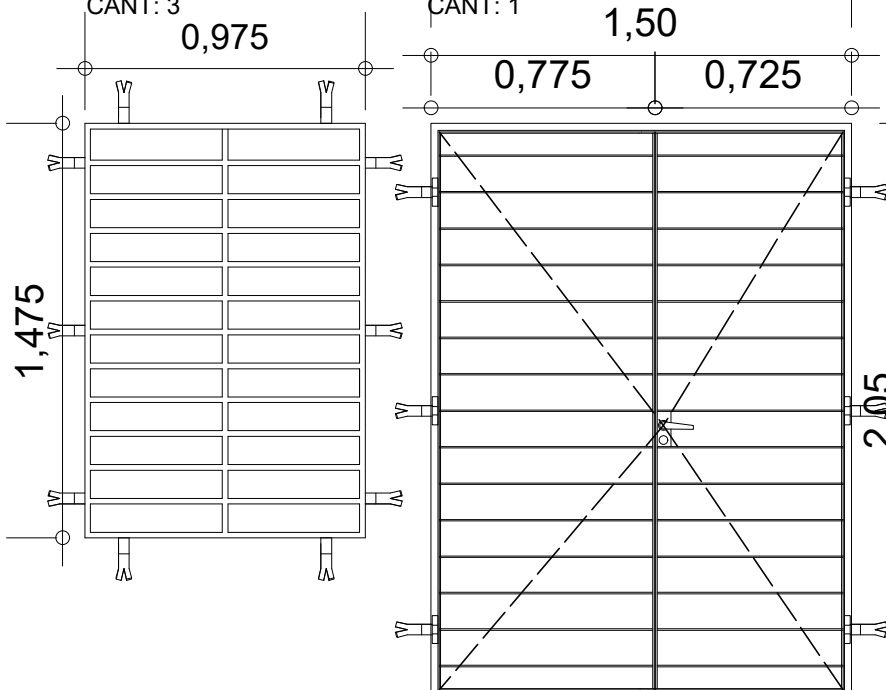

# V2


VENTANA COCINA  
CANT: 1

0,60

# V3

VENTILUZ BAÑO  
CANT: 1

0,60

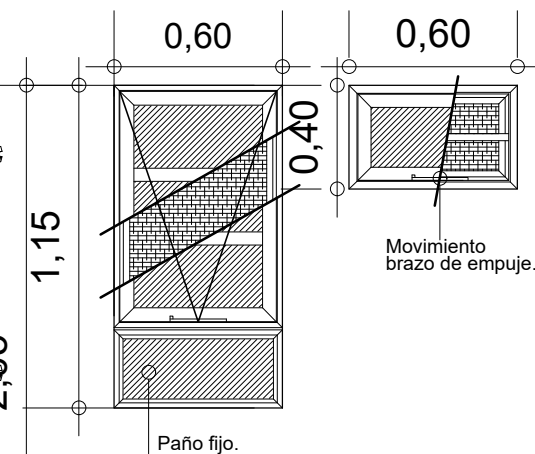

Nivel de piso Interior

Santa Fe  
Provincia



PLANO:  
ABERTURAS DE ALUMINIO COLOR BLANCO  
PUERTAS PLACAS Y REJAS

PROTOTIPO 2 Dormitorios

## V.C. 50 P

VIVIENDA COMPACTA

## 11

D.P.V y U.