


Pje. PUBLICO a abrir / a pavimentar

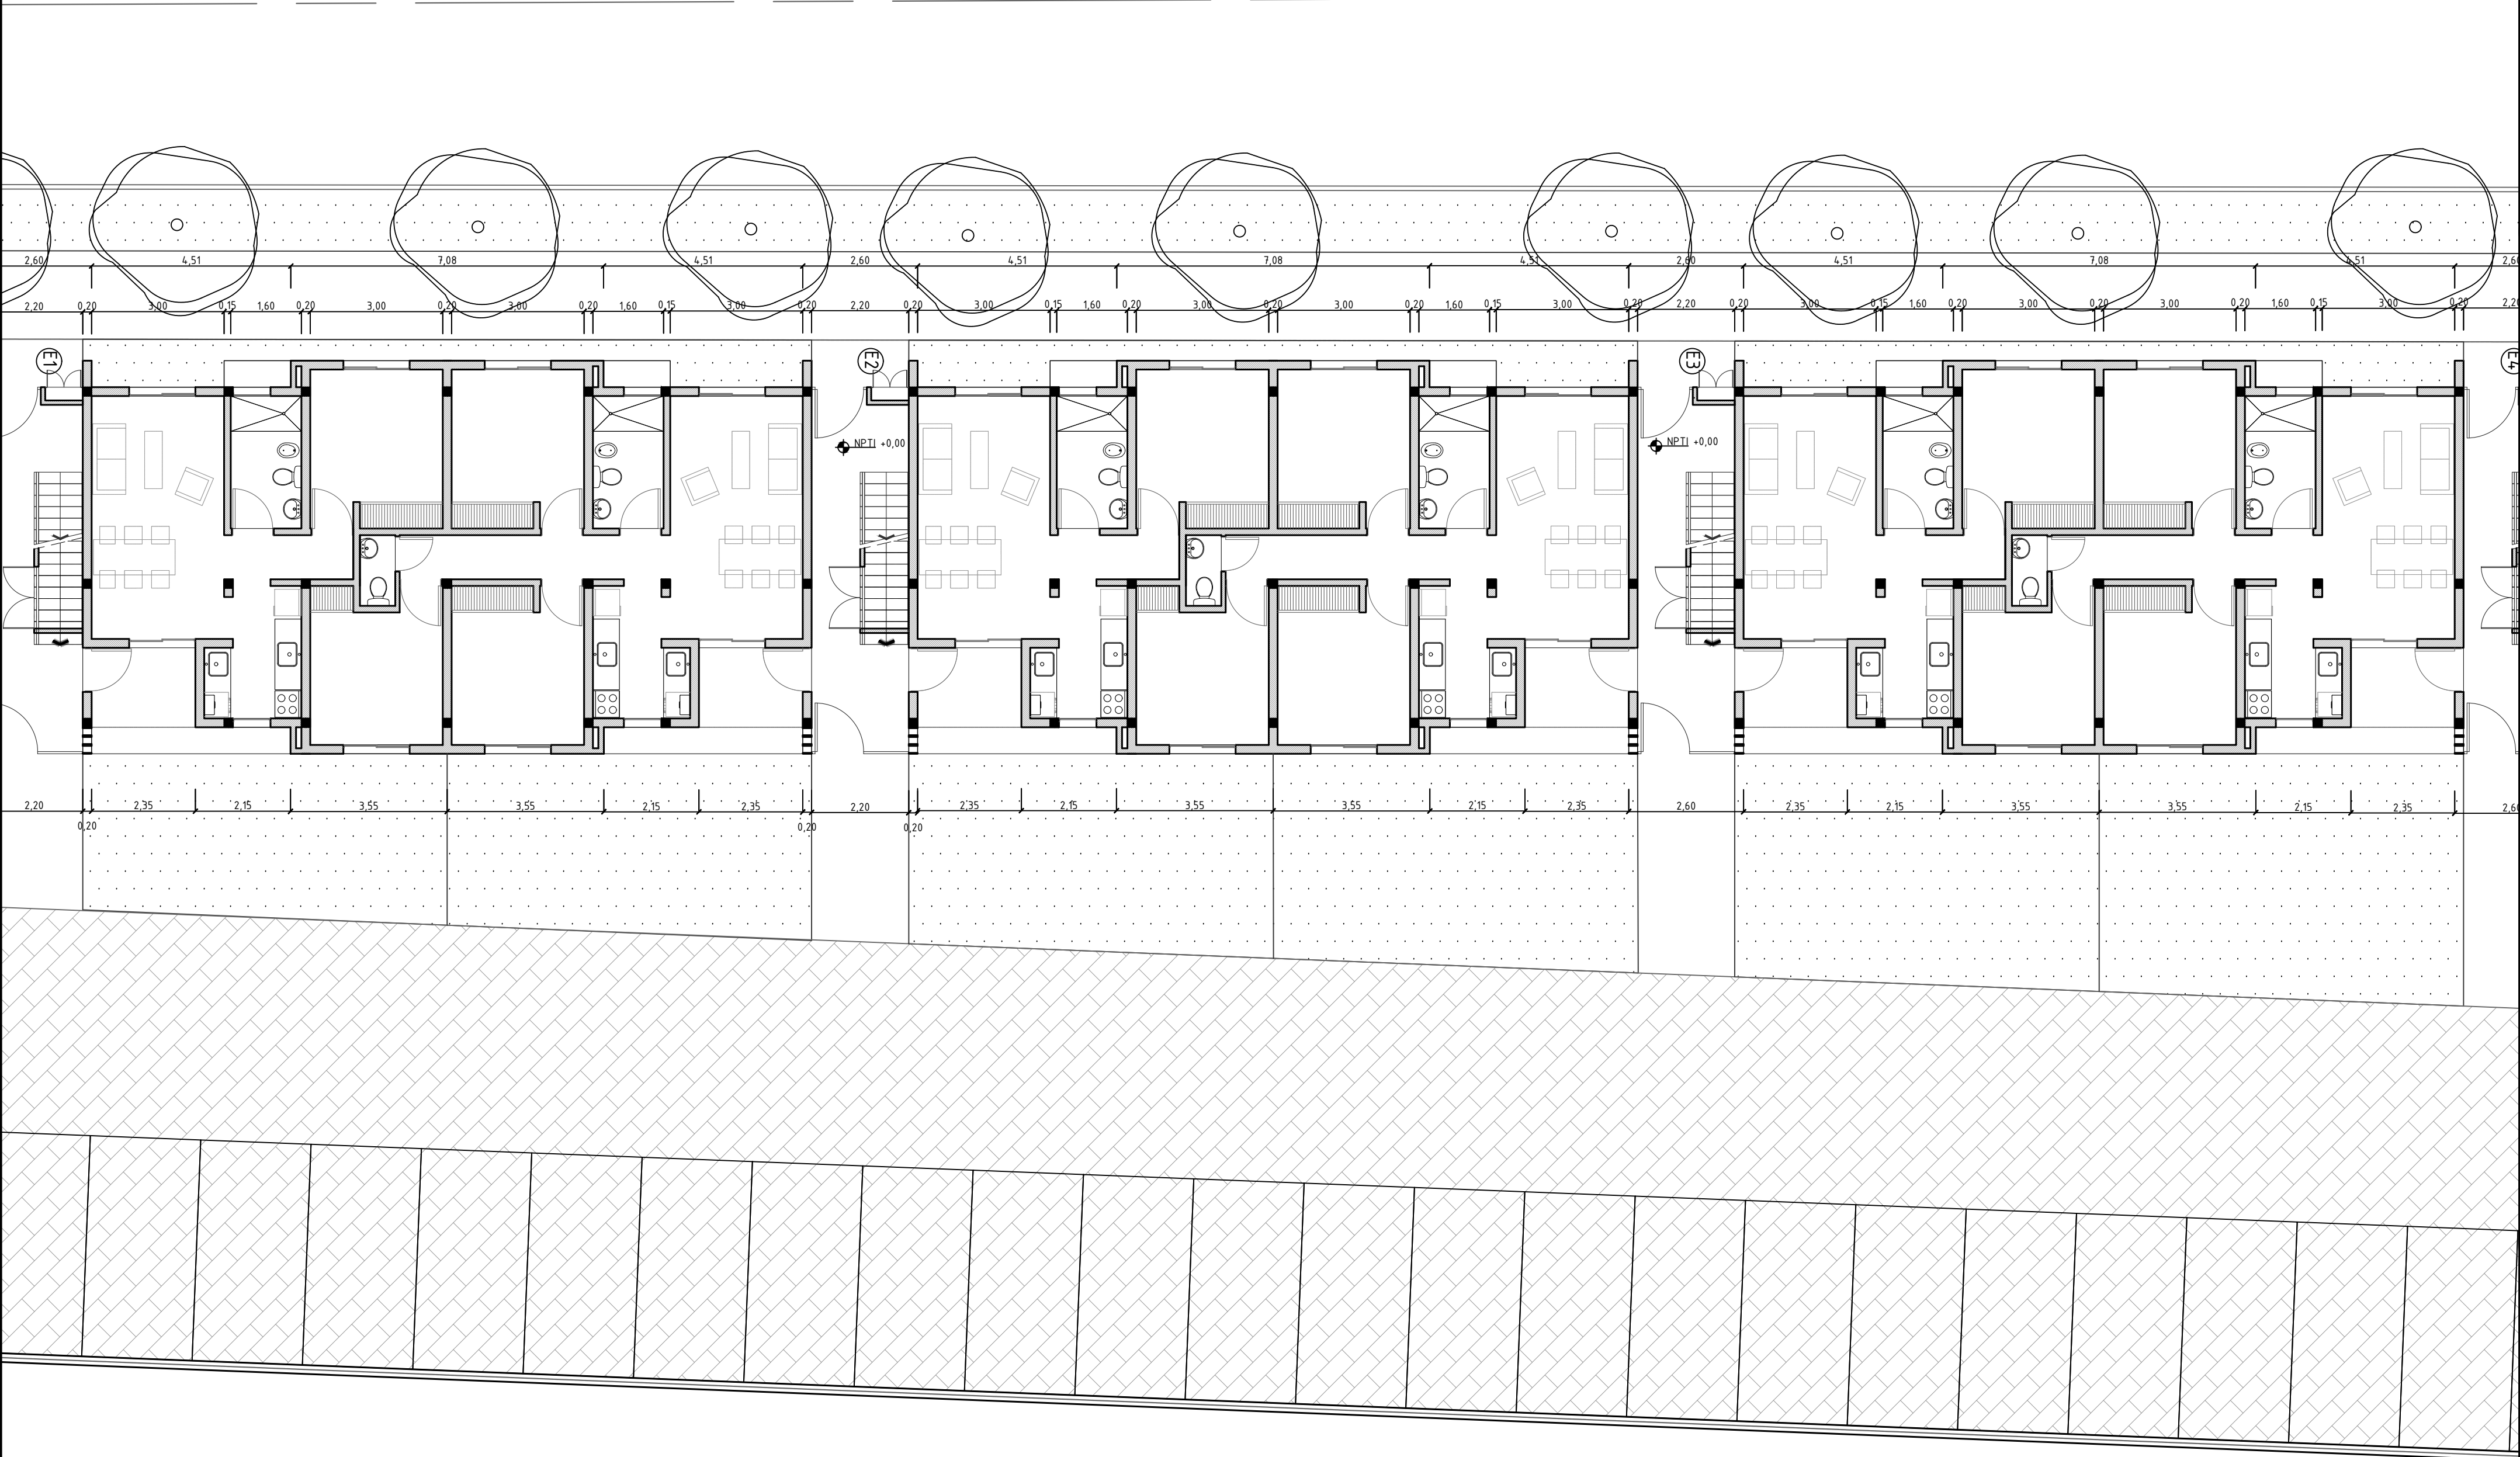

NOTA: El nivel NPTI 0,00 corresponde a la cota IGN +16,00.
Todas las planta bajas deberán respetar este nivel mínimo,
admitiéndose niveles mayores.