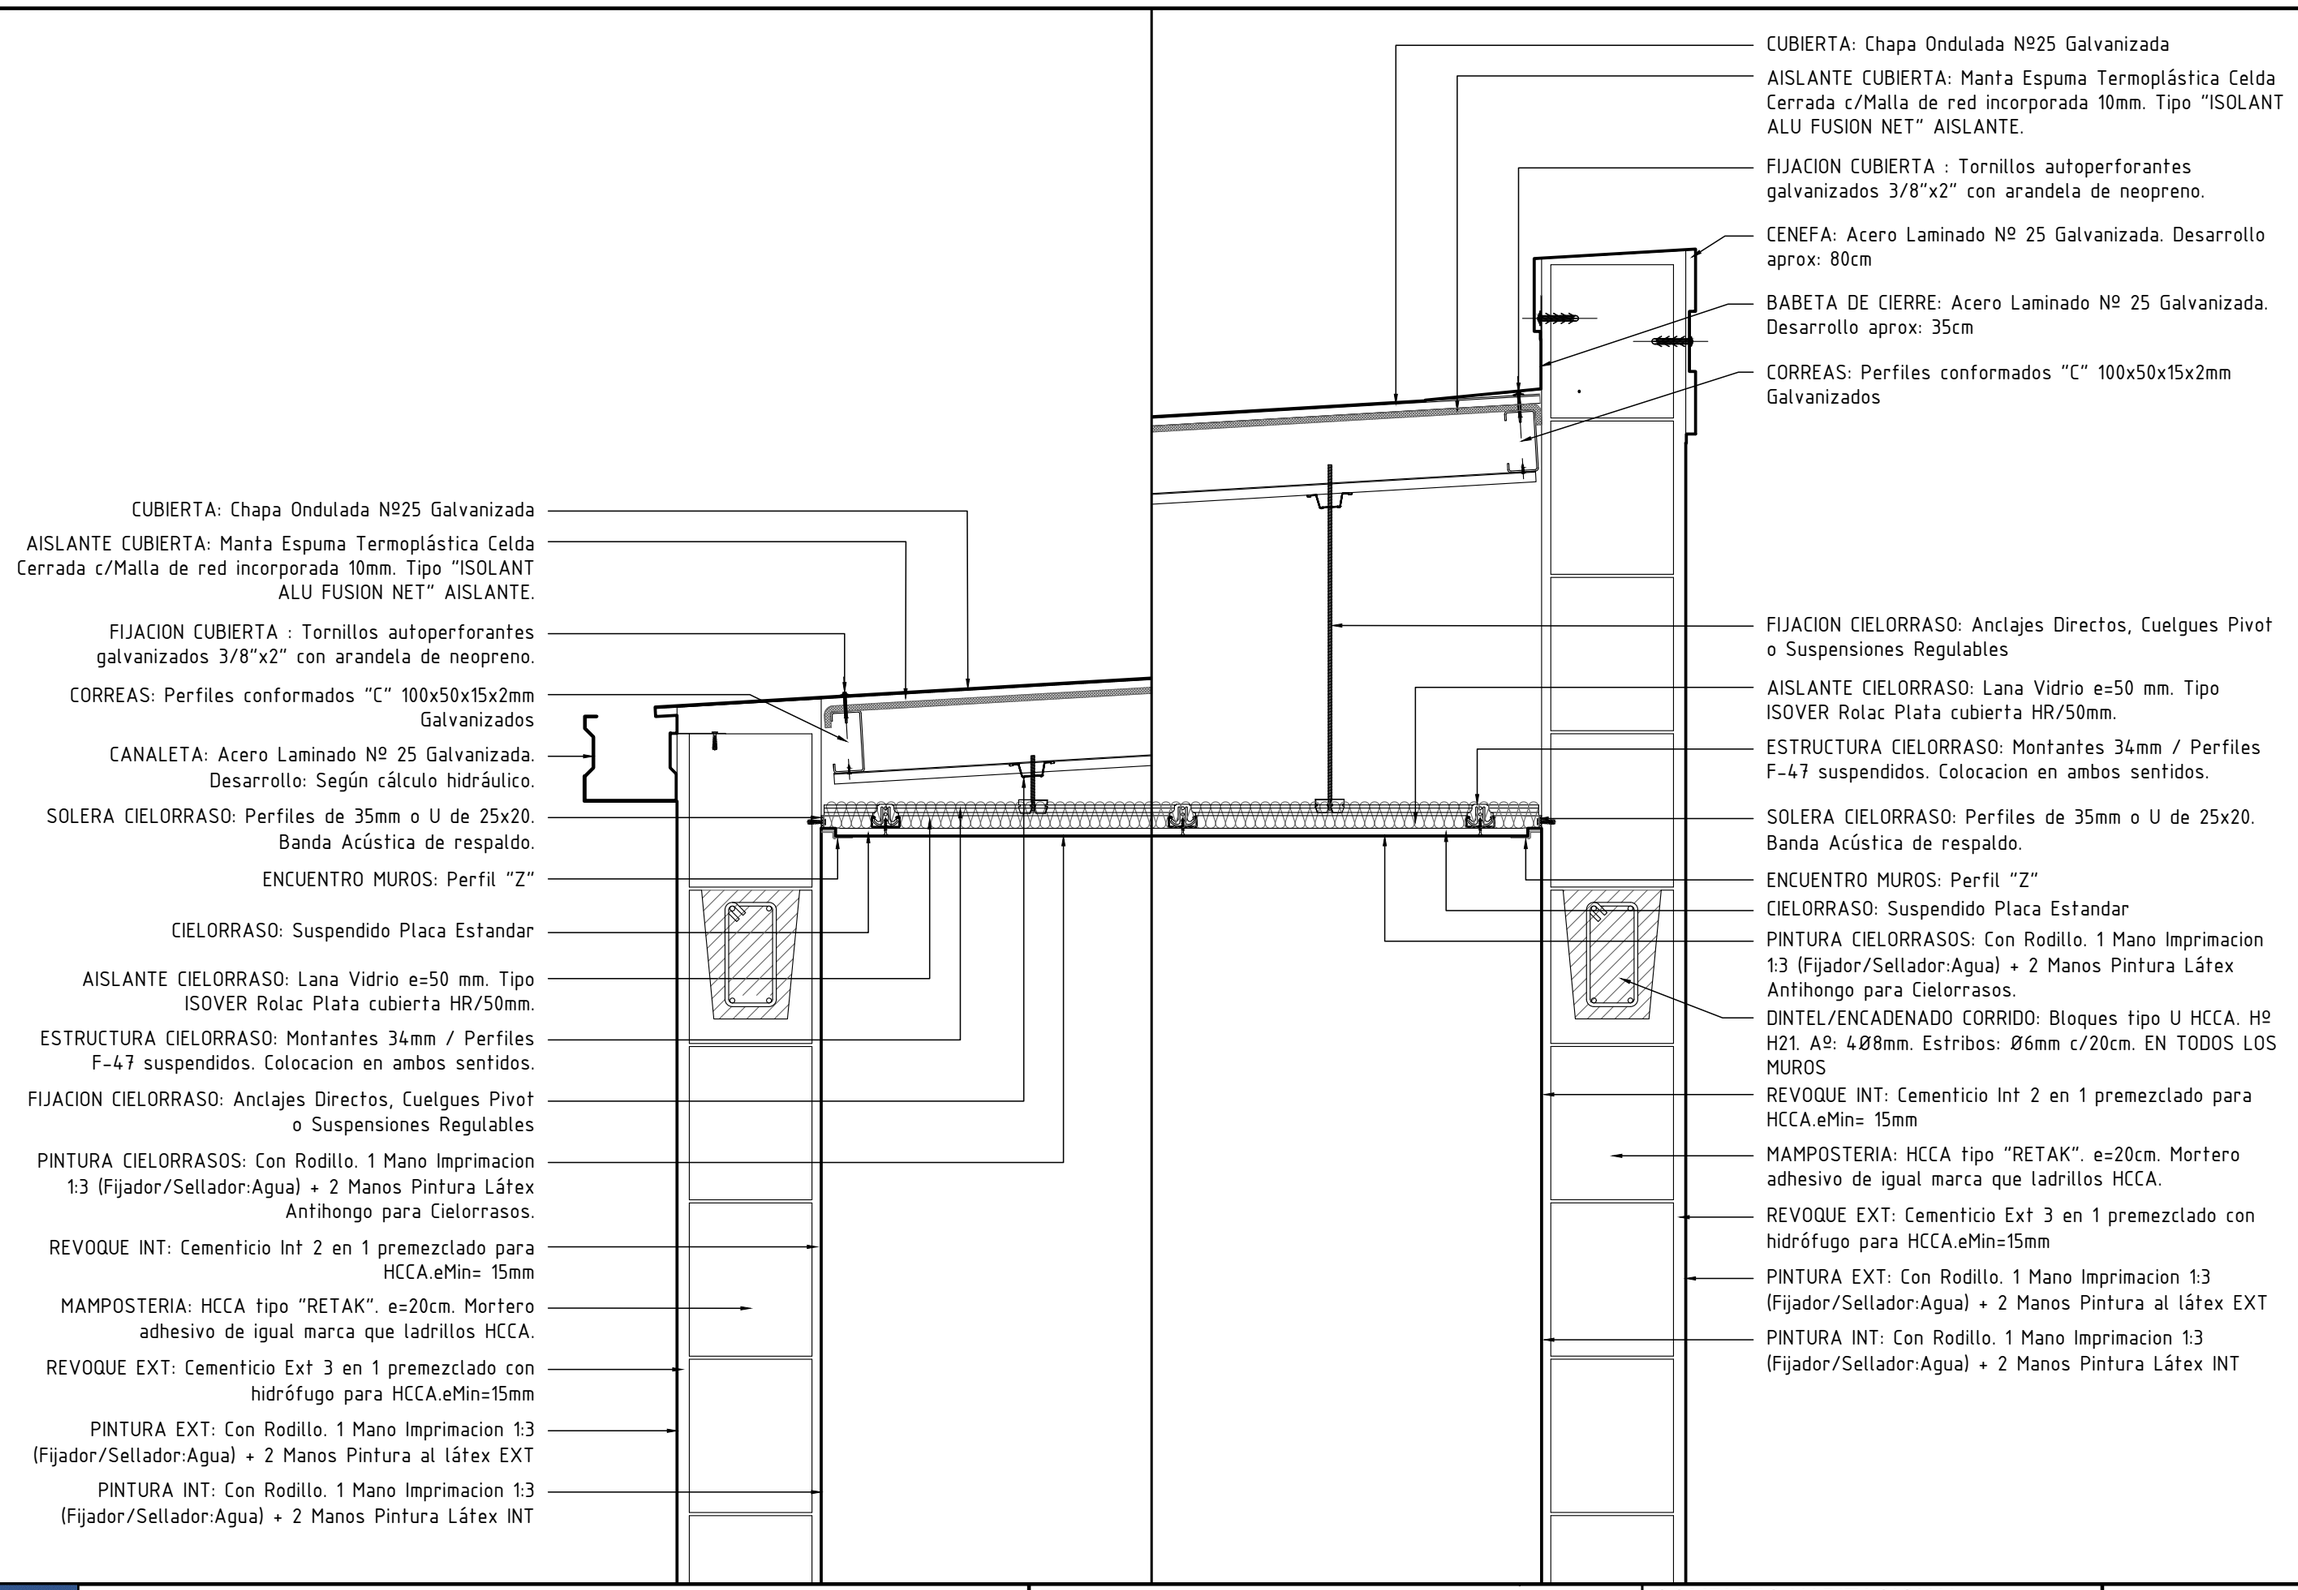

Santa Fe Provincia

MISPyH
Secretaría de Hábitat, Urbanismo y Vivienda

PLANO		COMPLEJO HABITACIONAL	
DETALLES -Cubiertas-	**D1/D2**	**Viendas 1D, 2D y 3D**	**A32**
ARQUITECTURA	1:10	SANTA FE	SANTA FE