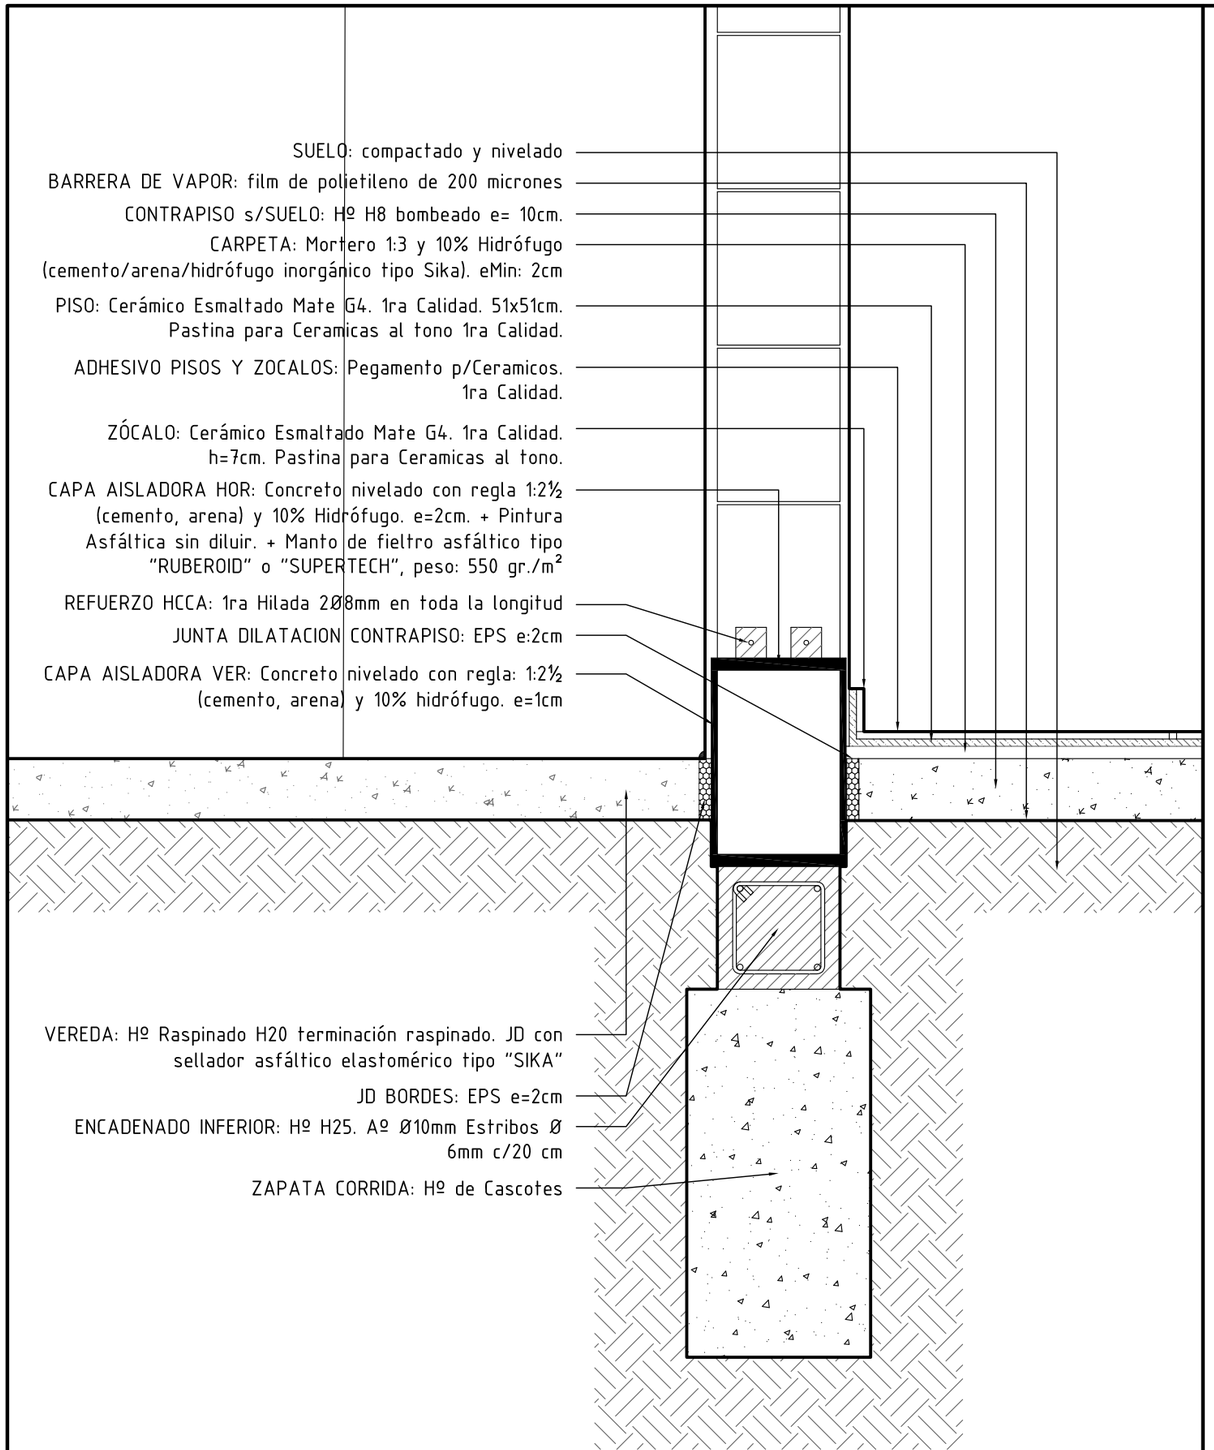

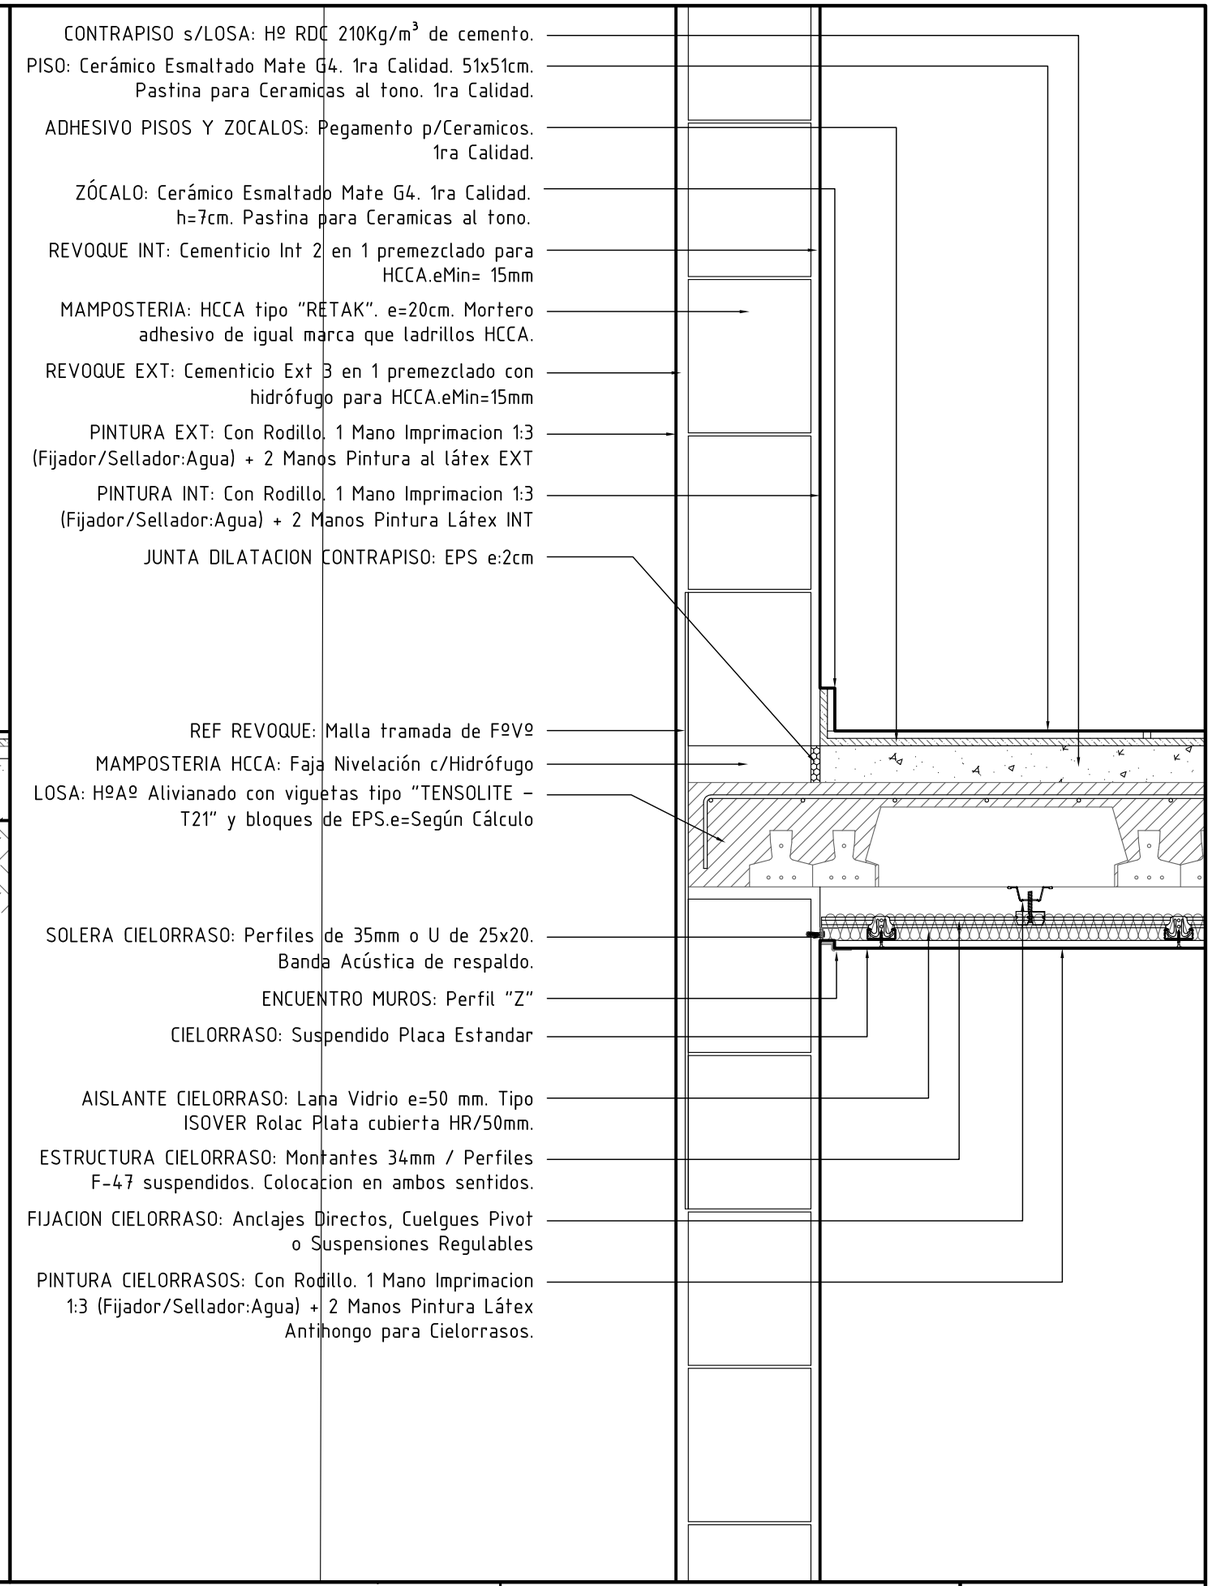

Santa Fe Provincia

MISPyH
Secretaría de Hábitat, Urbanismo y Vivienda

PLANO		COMPLEJO HABITACIONAL		
DETALLES -PB/Losa s/Loc-	**D3/D4**	**Viviendas 1D, 2D y 3D**		**A33**
ARQUITECTURA	1:10	SANTA FE	SANTA FE	