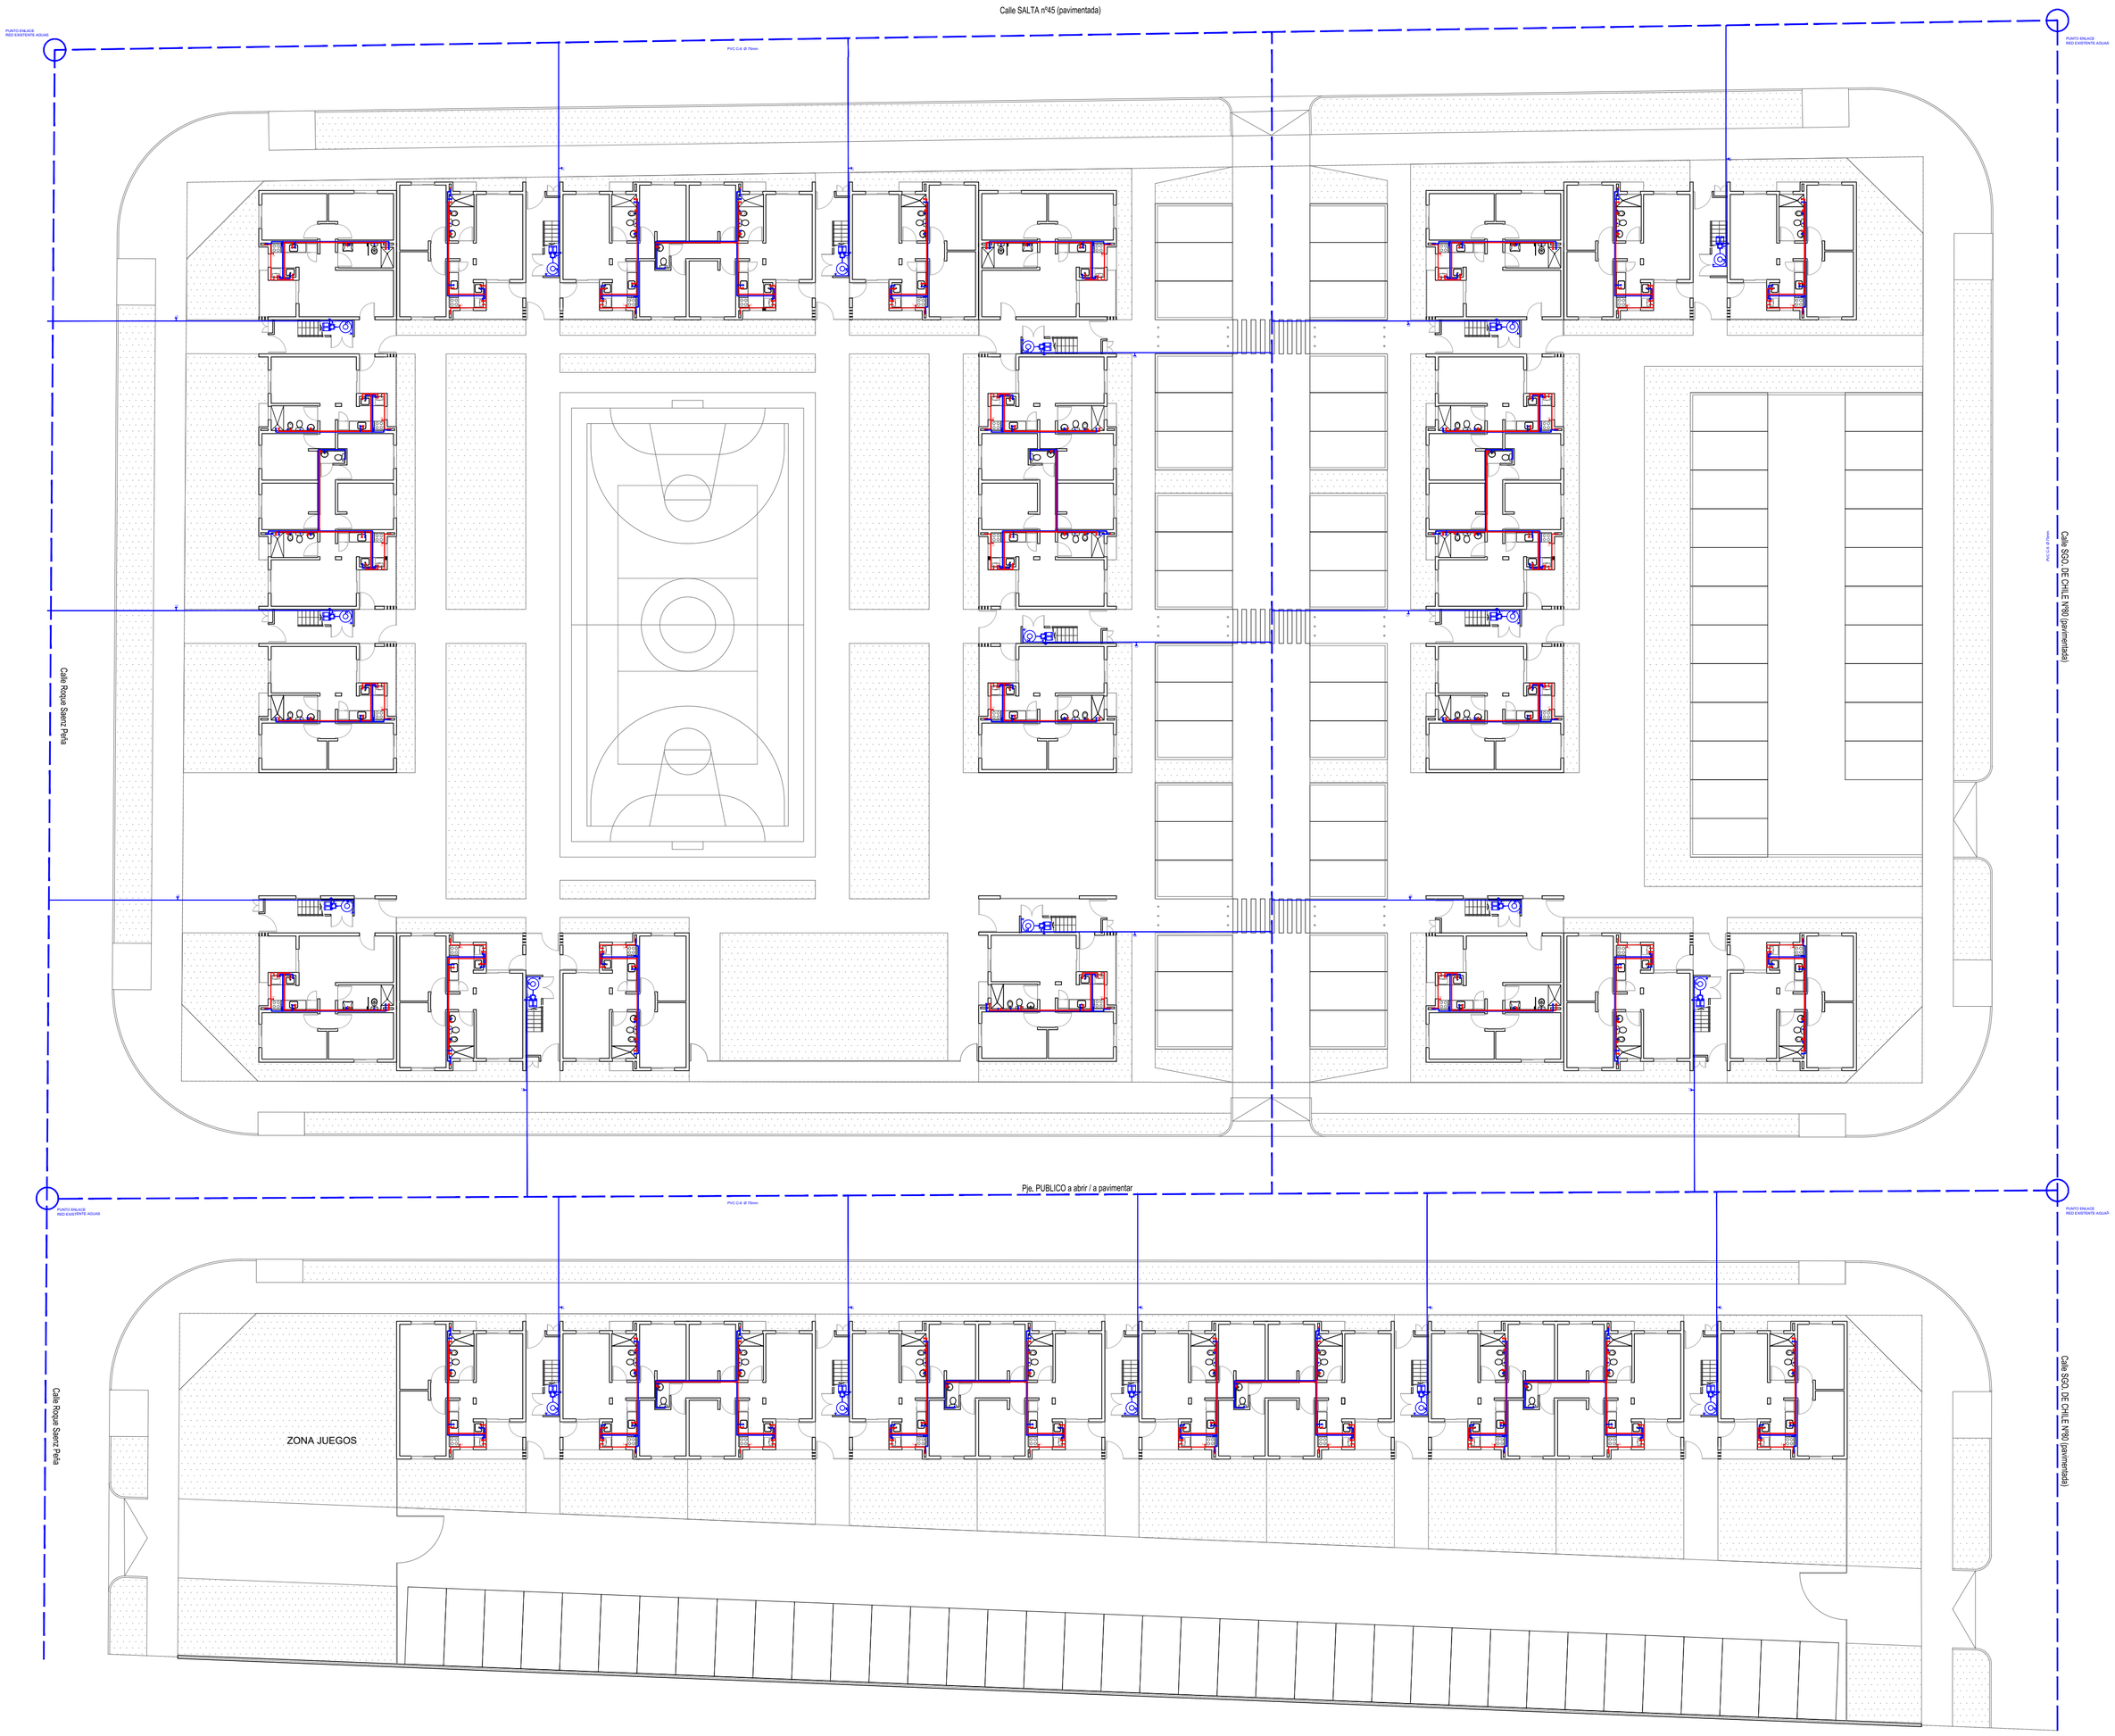

Santa Fe Provincia **MISPyH** **Secretaría de Hábitat, Urbanismo y Vivienda**	PLANO **PROVISION DE AGUA - PB** INSTALACIONES 1/250	COMPLEJO HABITACIONAL **LA FLORIDA 111 VIVIENDAS** SANTA FE LA CAPITAL	**IA01**