


Paseo LINERS N°45,50 (mejorado)

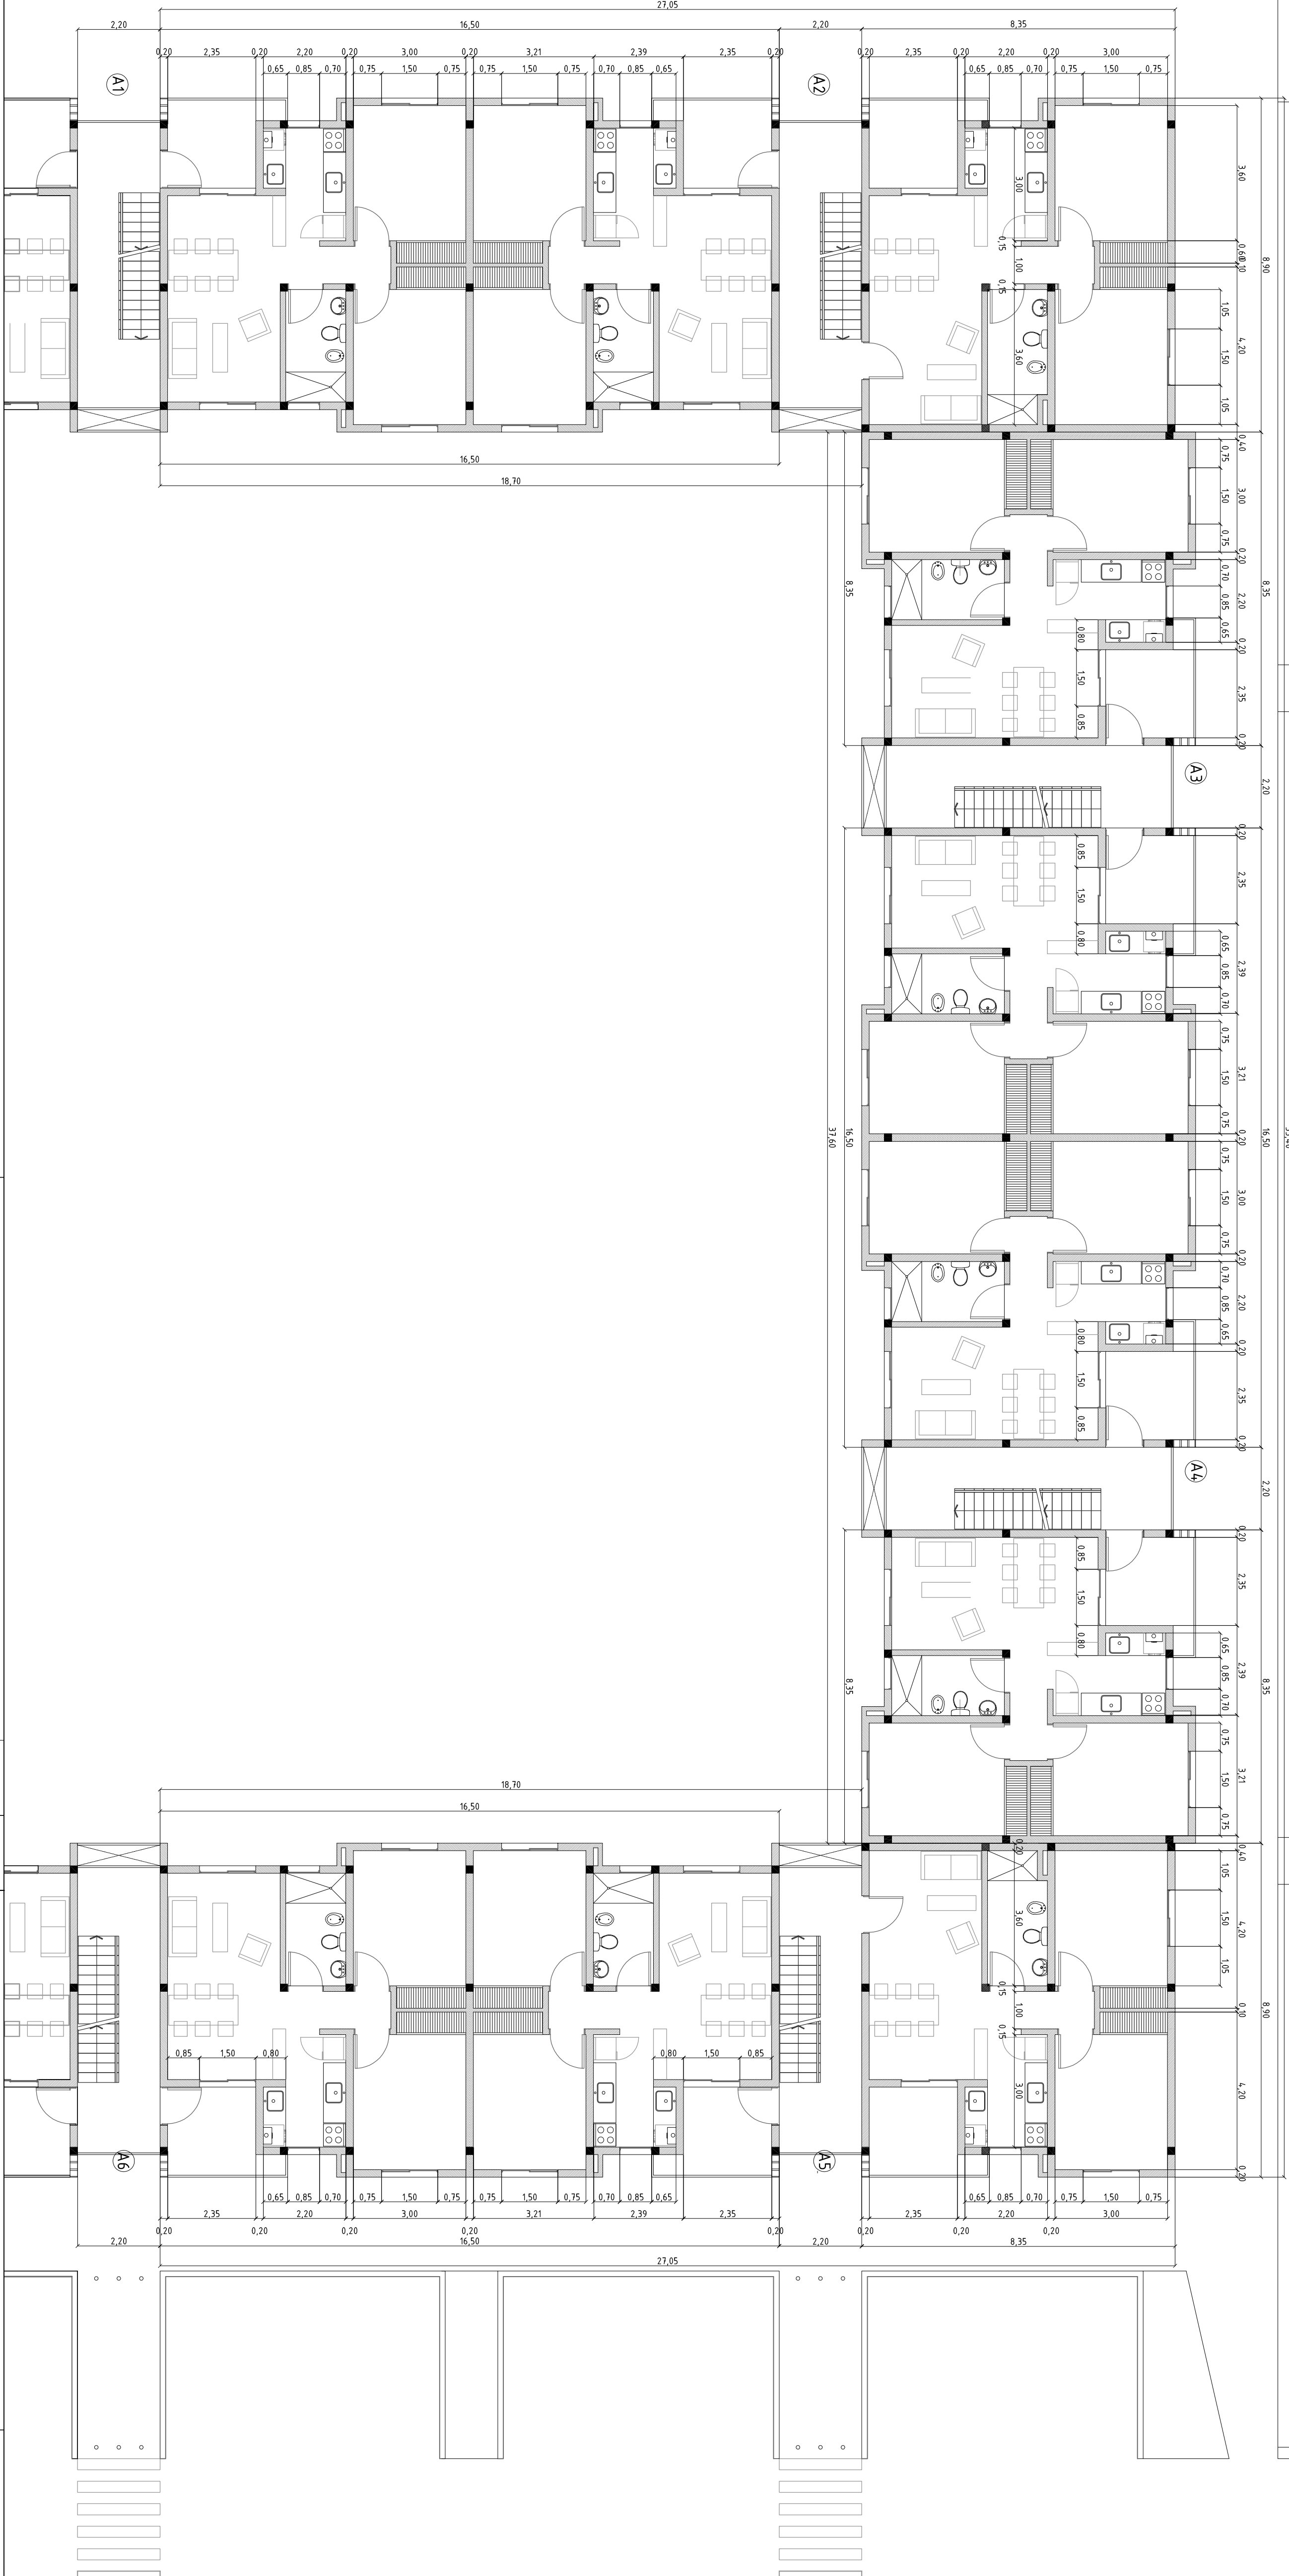

Calle Roque Saenz Peña