


Calle SGO. DE CHILE N°80 (pavimentada)

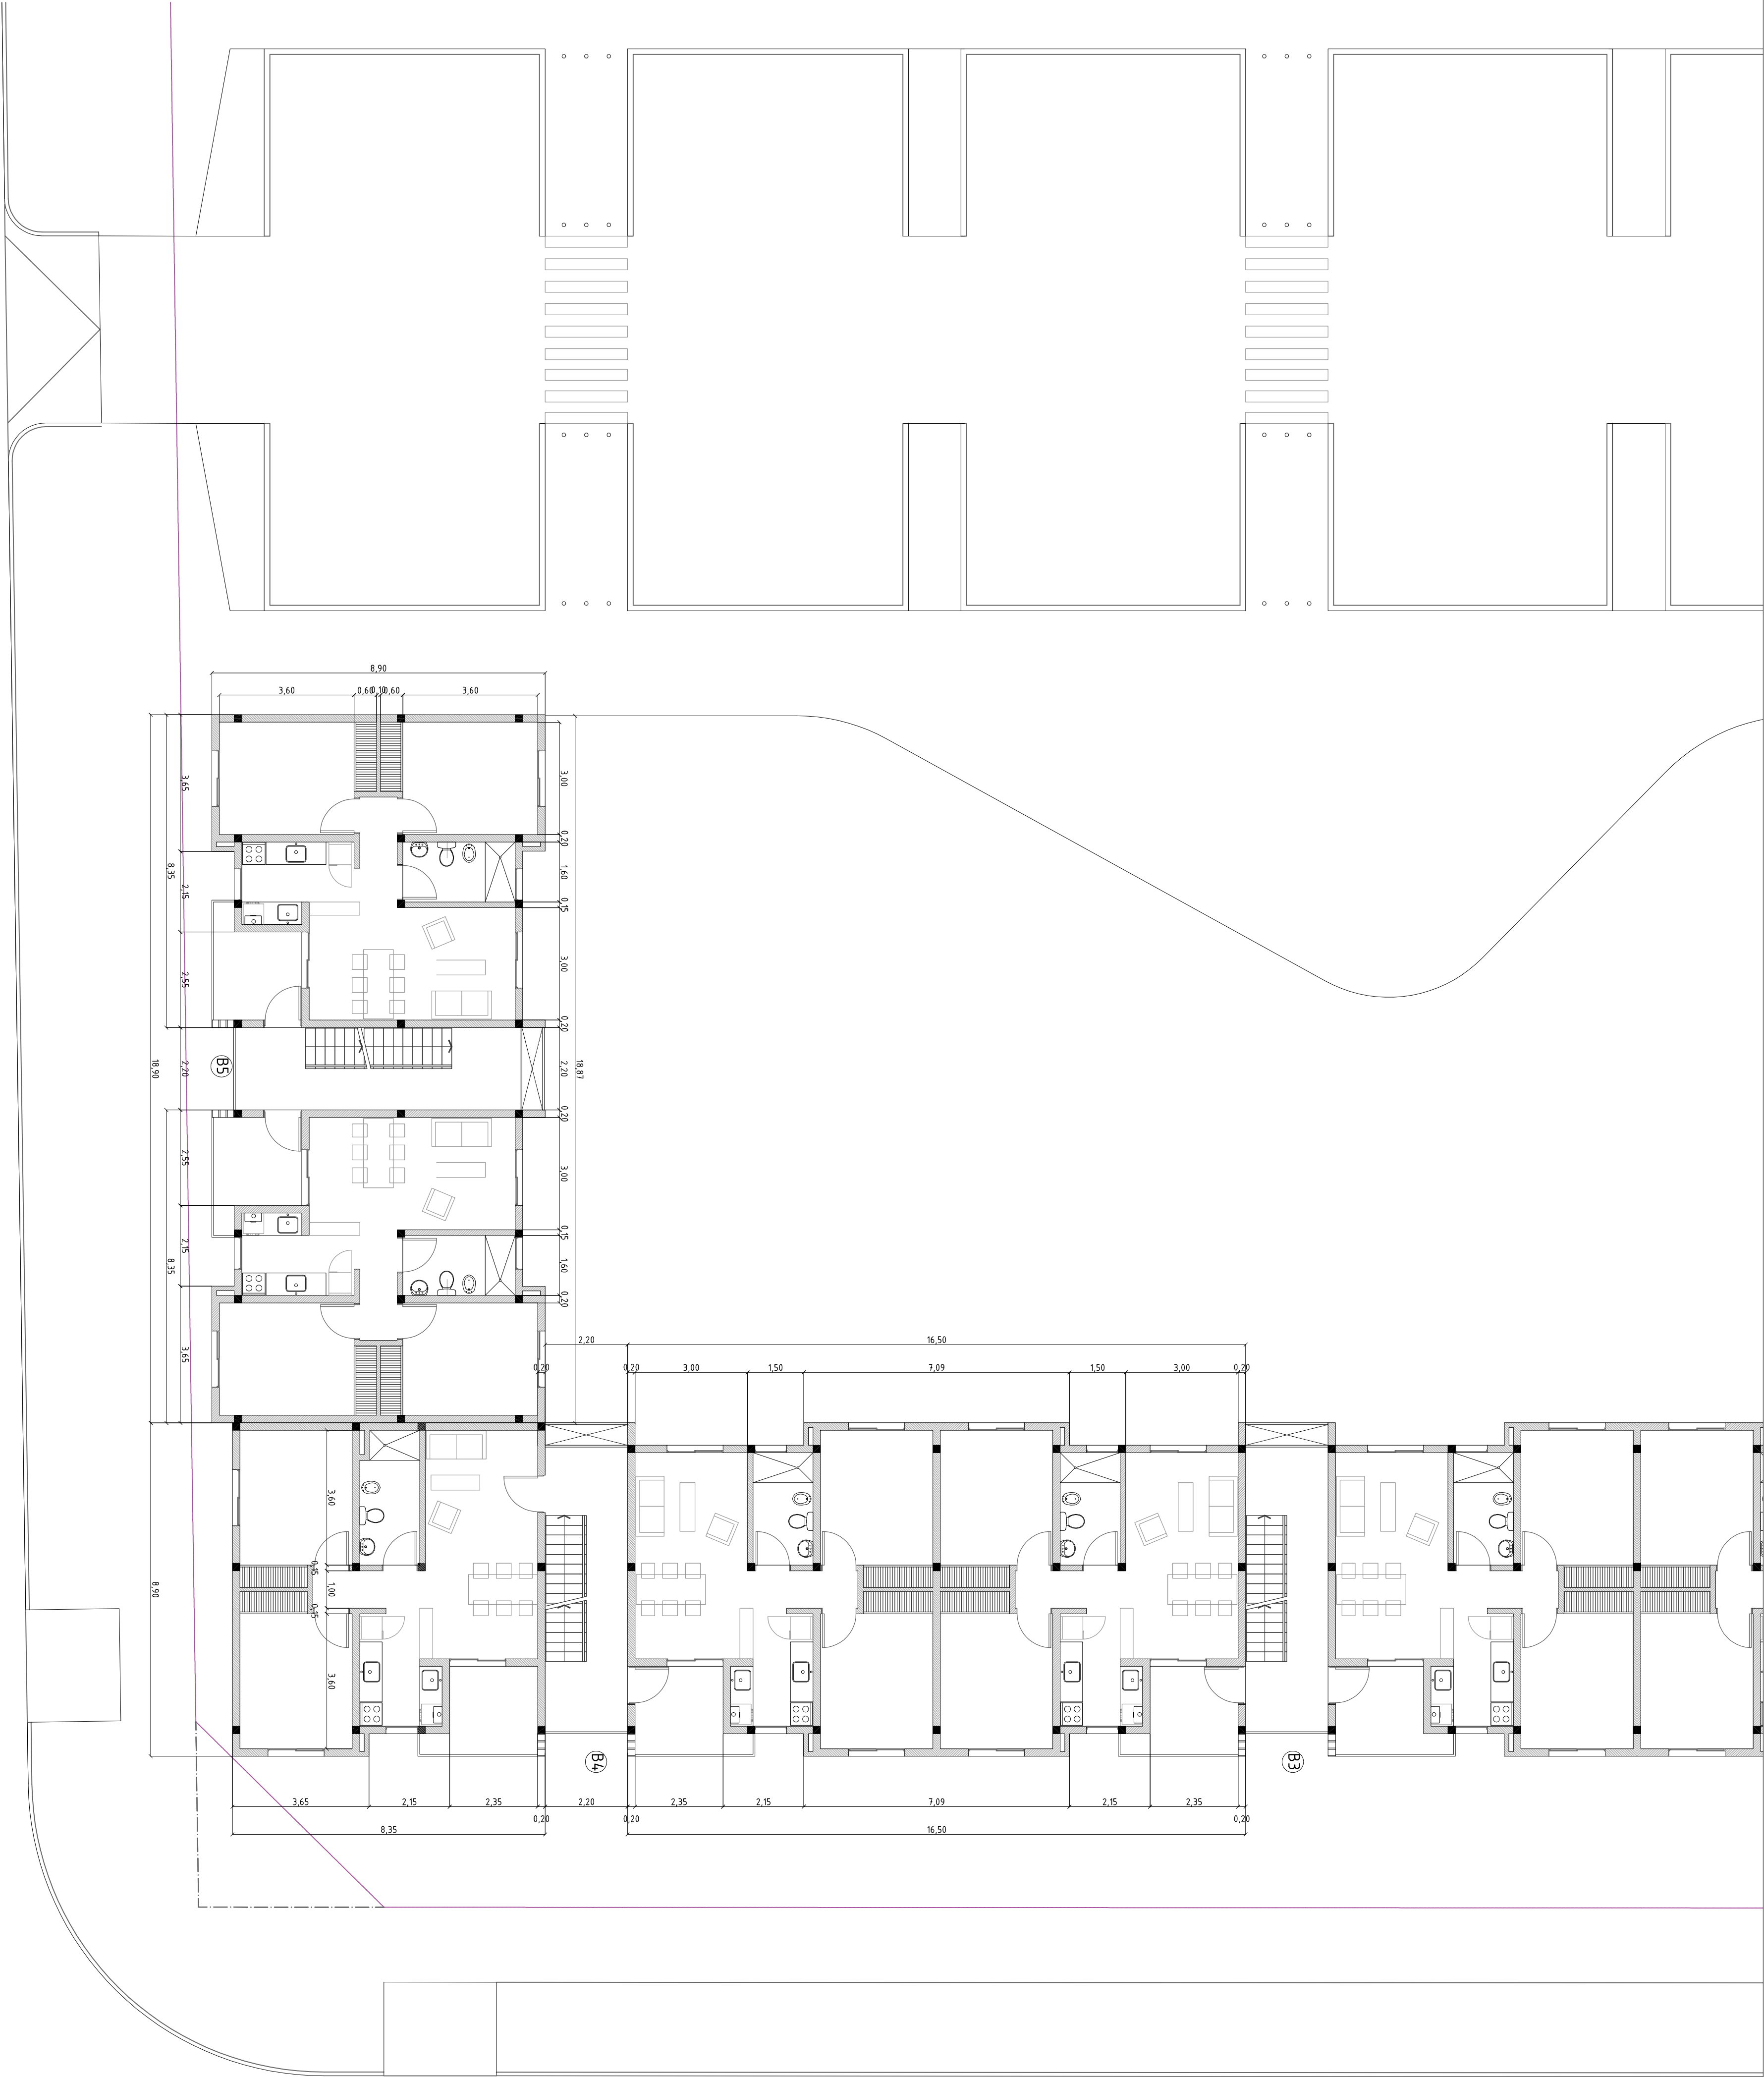

orientada)