




Planilla Cota de Umbral

MANZANA: Qta 15 B.

LOTE: A; B; C; D; E; F; G; H; I; J; K; L; M; N; O; P; Q; R; S; T.

UBICACIÓN: Bv. Belgrano entre J.A. Pero y Calle Publica.

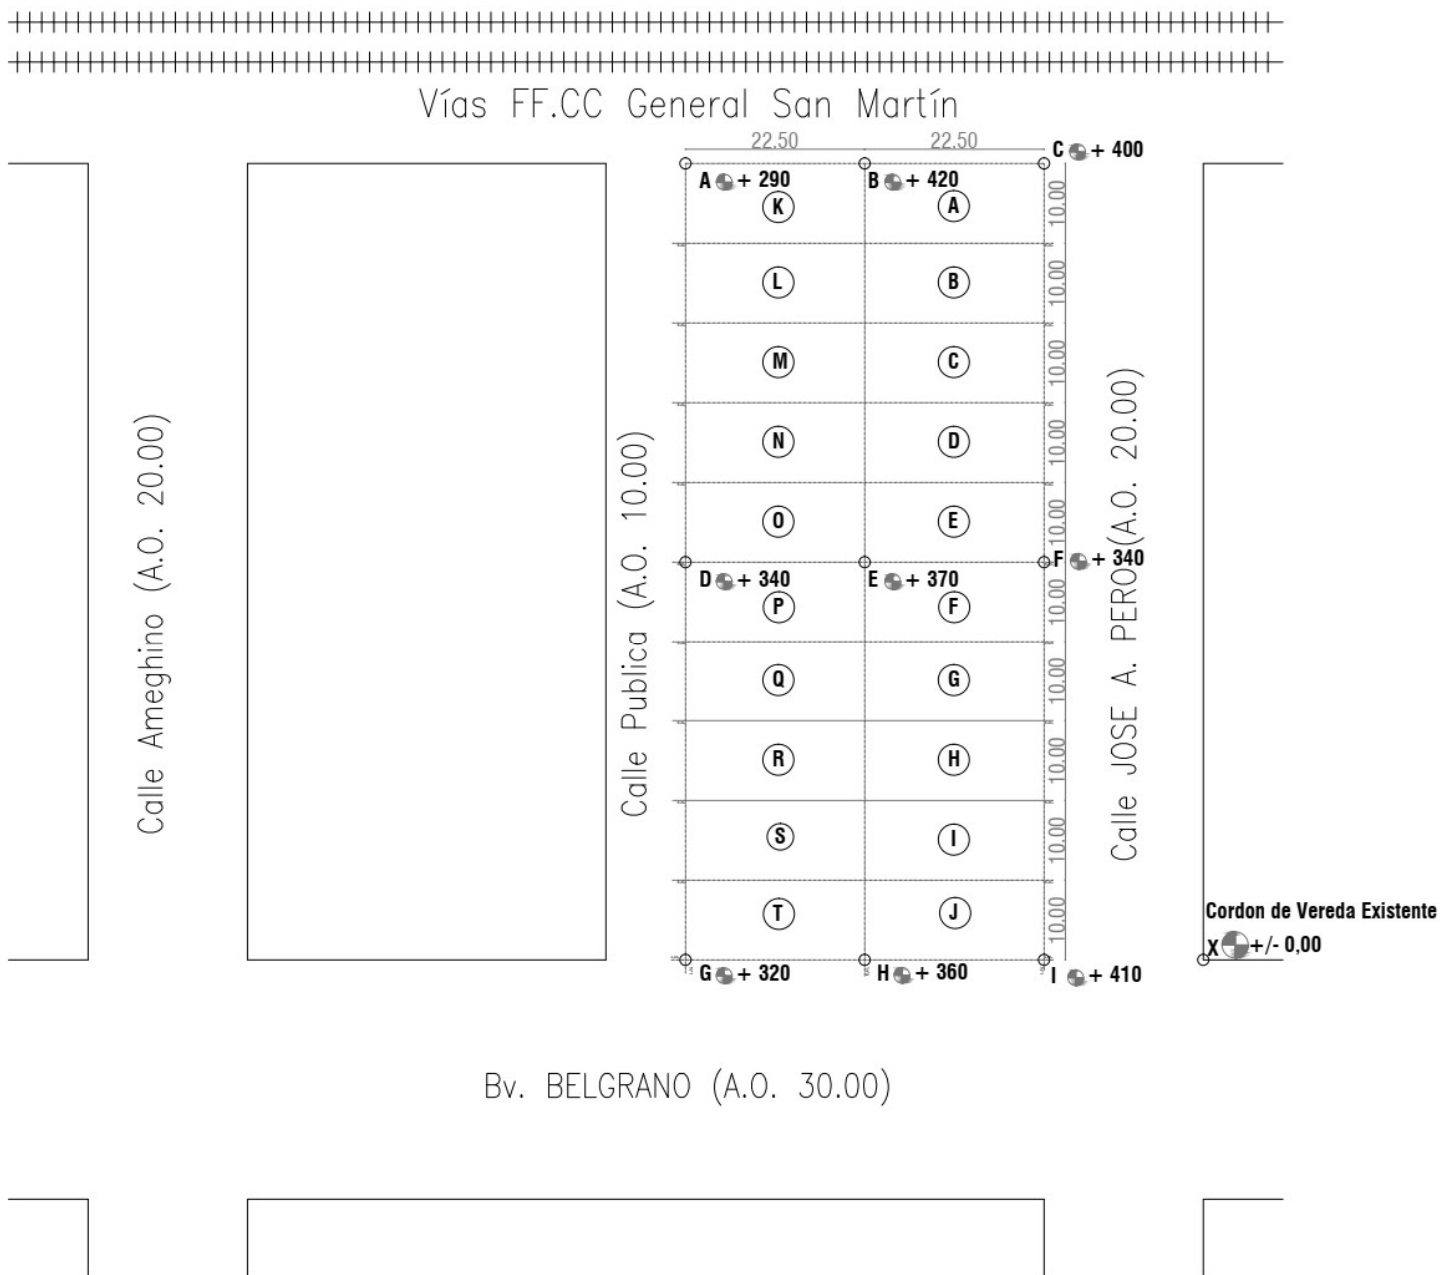



**MUNICIPALIDAD
CIUDAD DE RUFINO**

LOTE	COTAS (mm)		
	PUNTO	DEL TERRENO (EXISTENTE)	DEL UMBRAL (PROYECTADO)
	X	+/- 0.00 (Cordon de Vereda Existente)	+ 400(Proyectado sobre futuro cordón de vereda)
	A	+ 290	+ 110
	B	+ 420	- 20
	C	+ 400	0,00
	D	+ 340	+ 60
	E	+ 370	+ 30
	F	+ 340	+ 60
	G	+ 320	+ 80
	H	+ 360	+ 40
	I	+ 410	- 10


Arg. GASTÓN SANTIAGO CATUCH
Coordinación de Obras



.....
(lugar y fecha)

.....
(firma Profesional)

.....
(firma y sello autoridad competente)