




DETALLE DE BADENES.

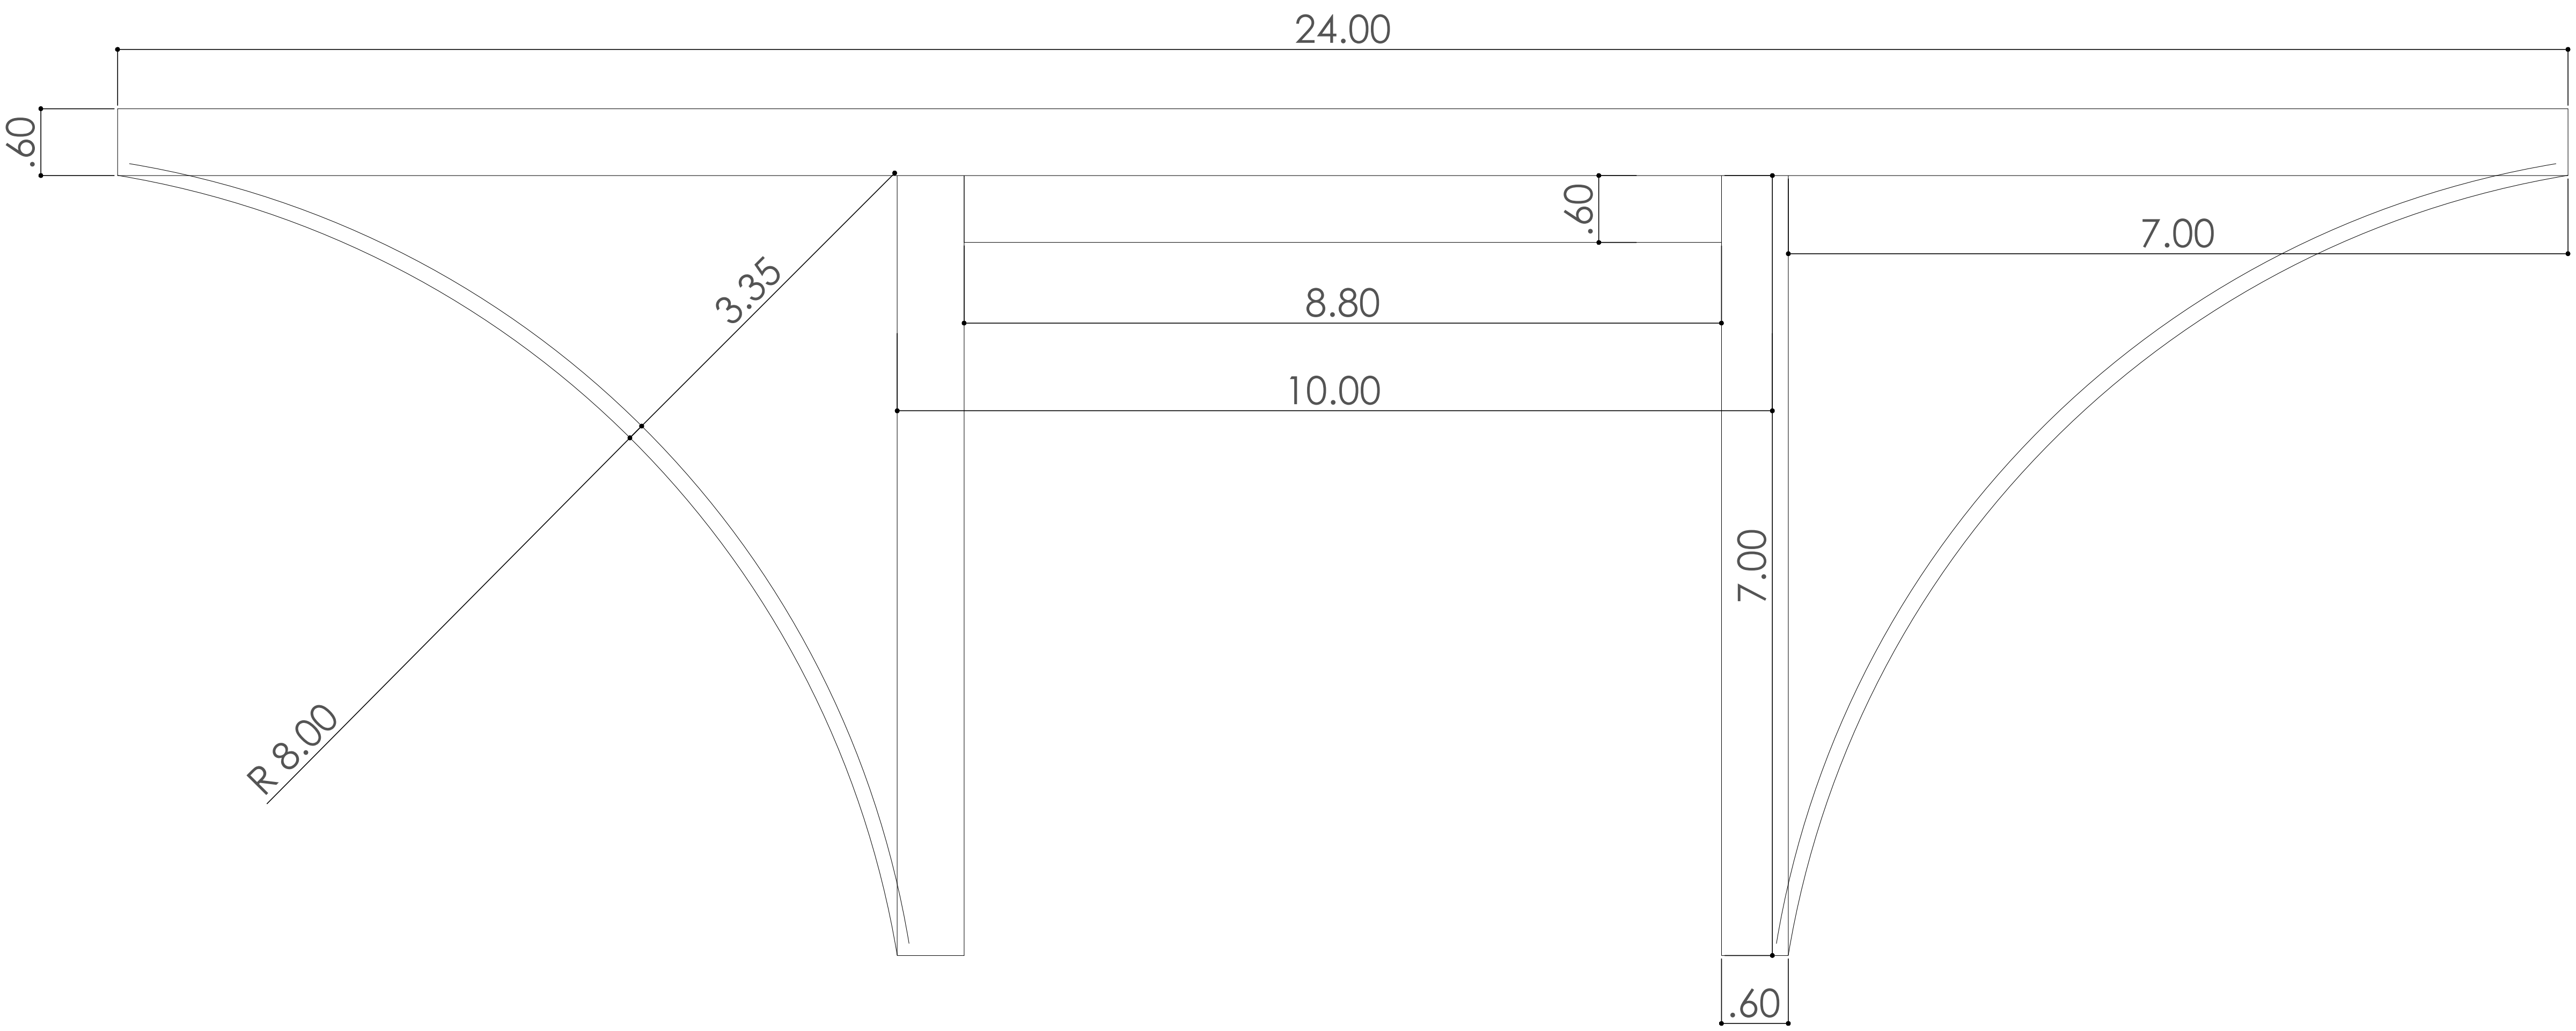

DETALLE CORDON CUNETA H° S° H21

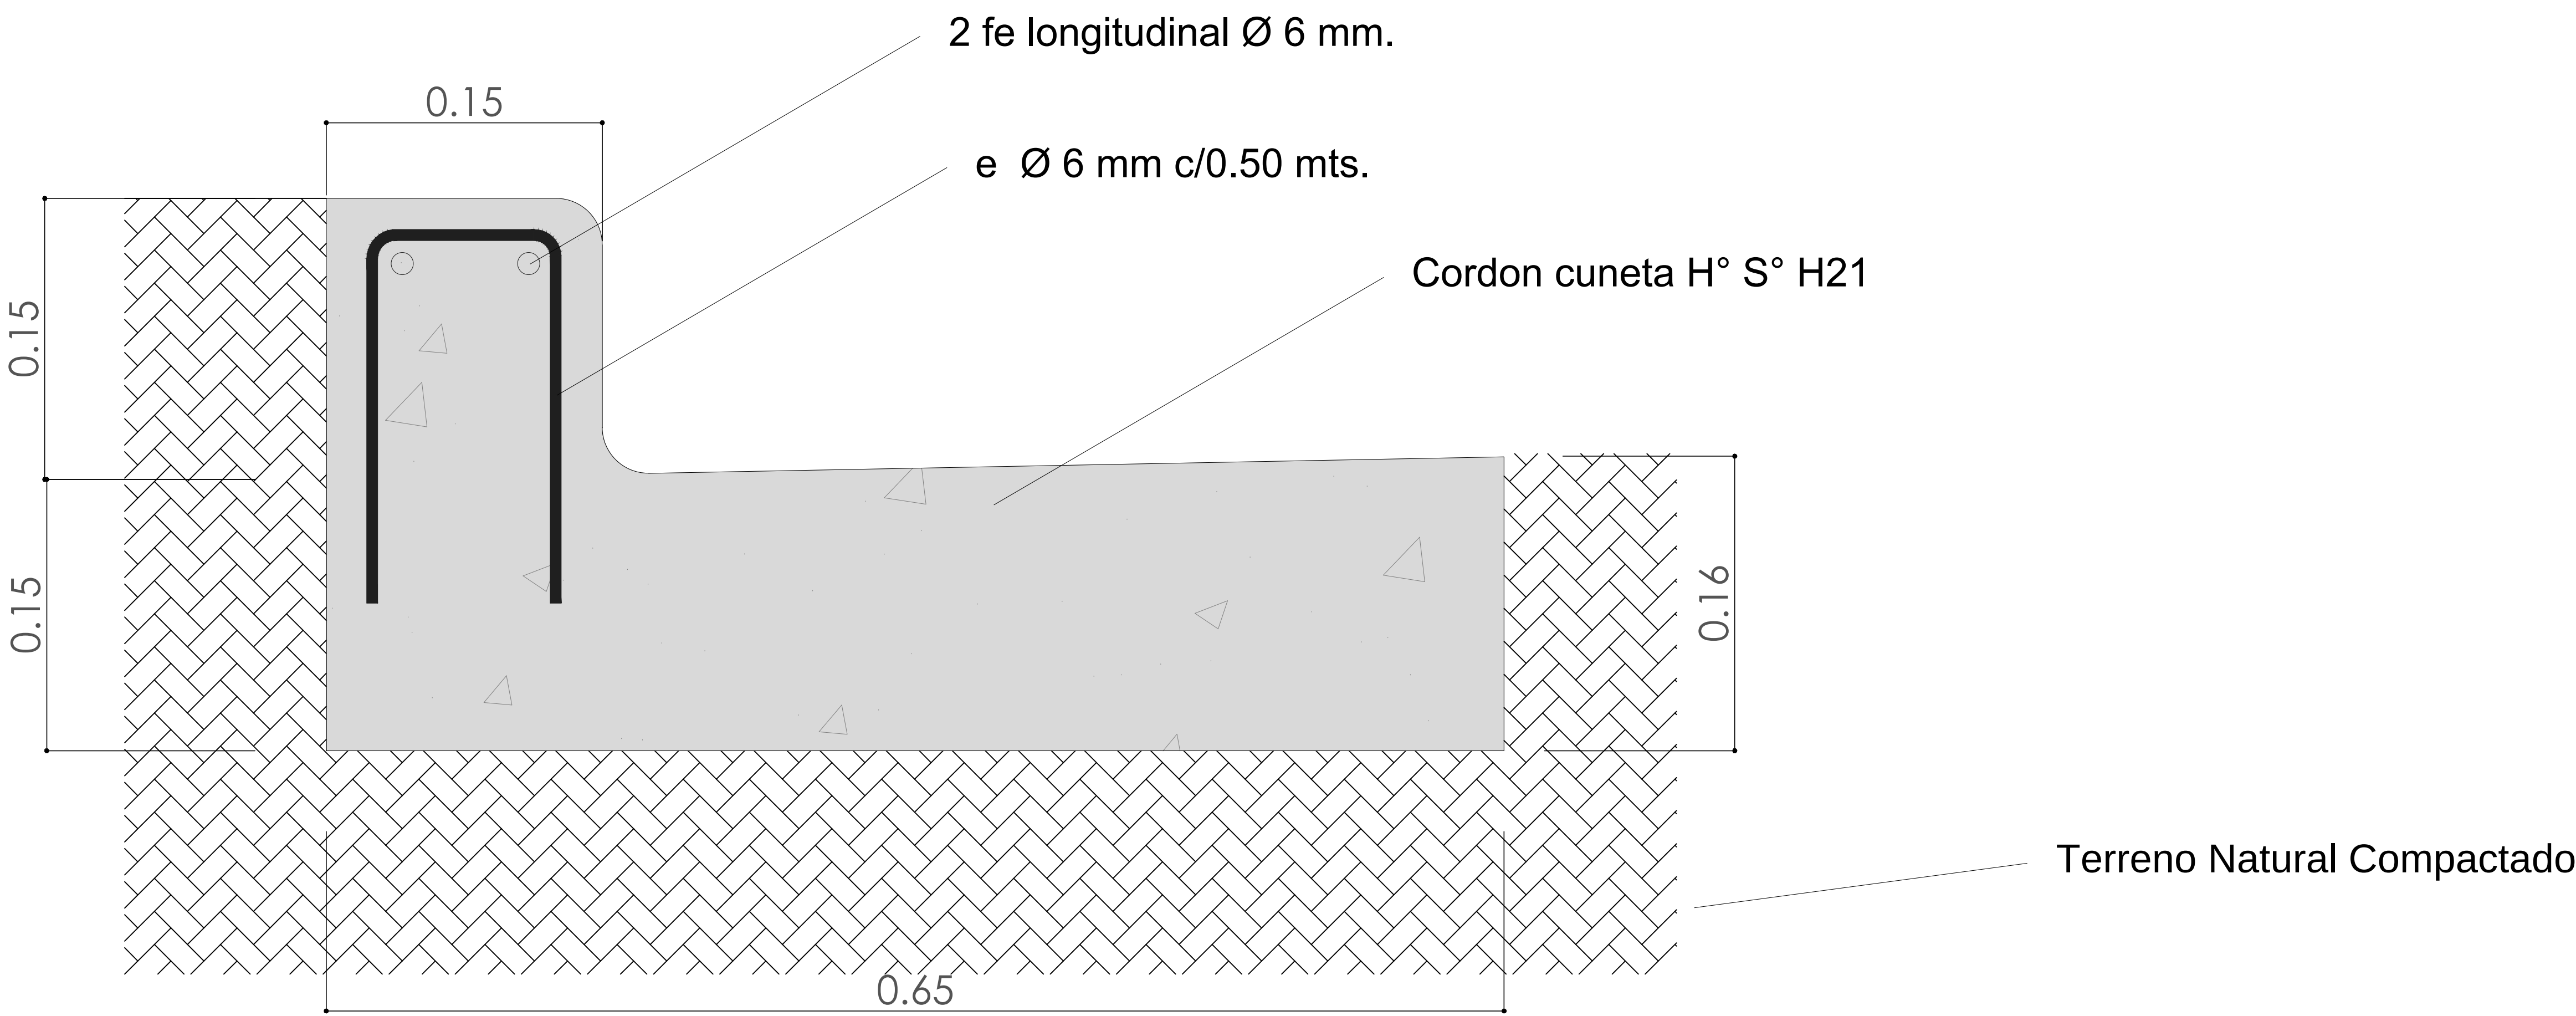

CUADRA TIPO CORDON CUNETA H° S° H21

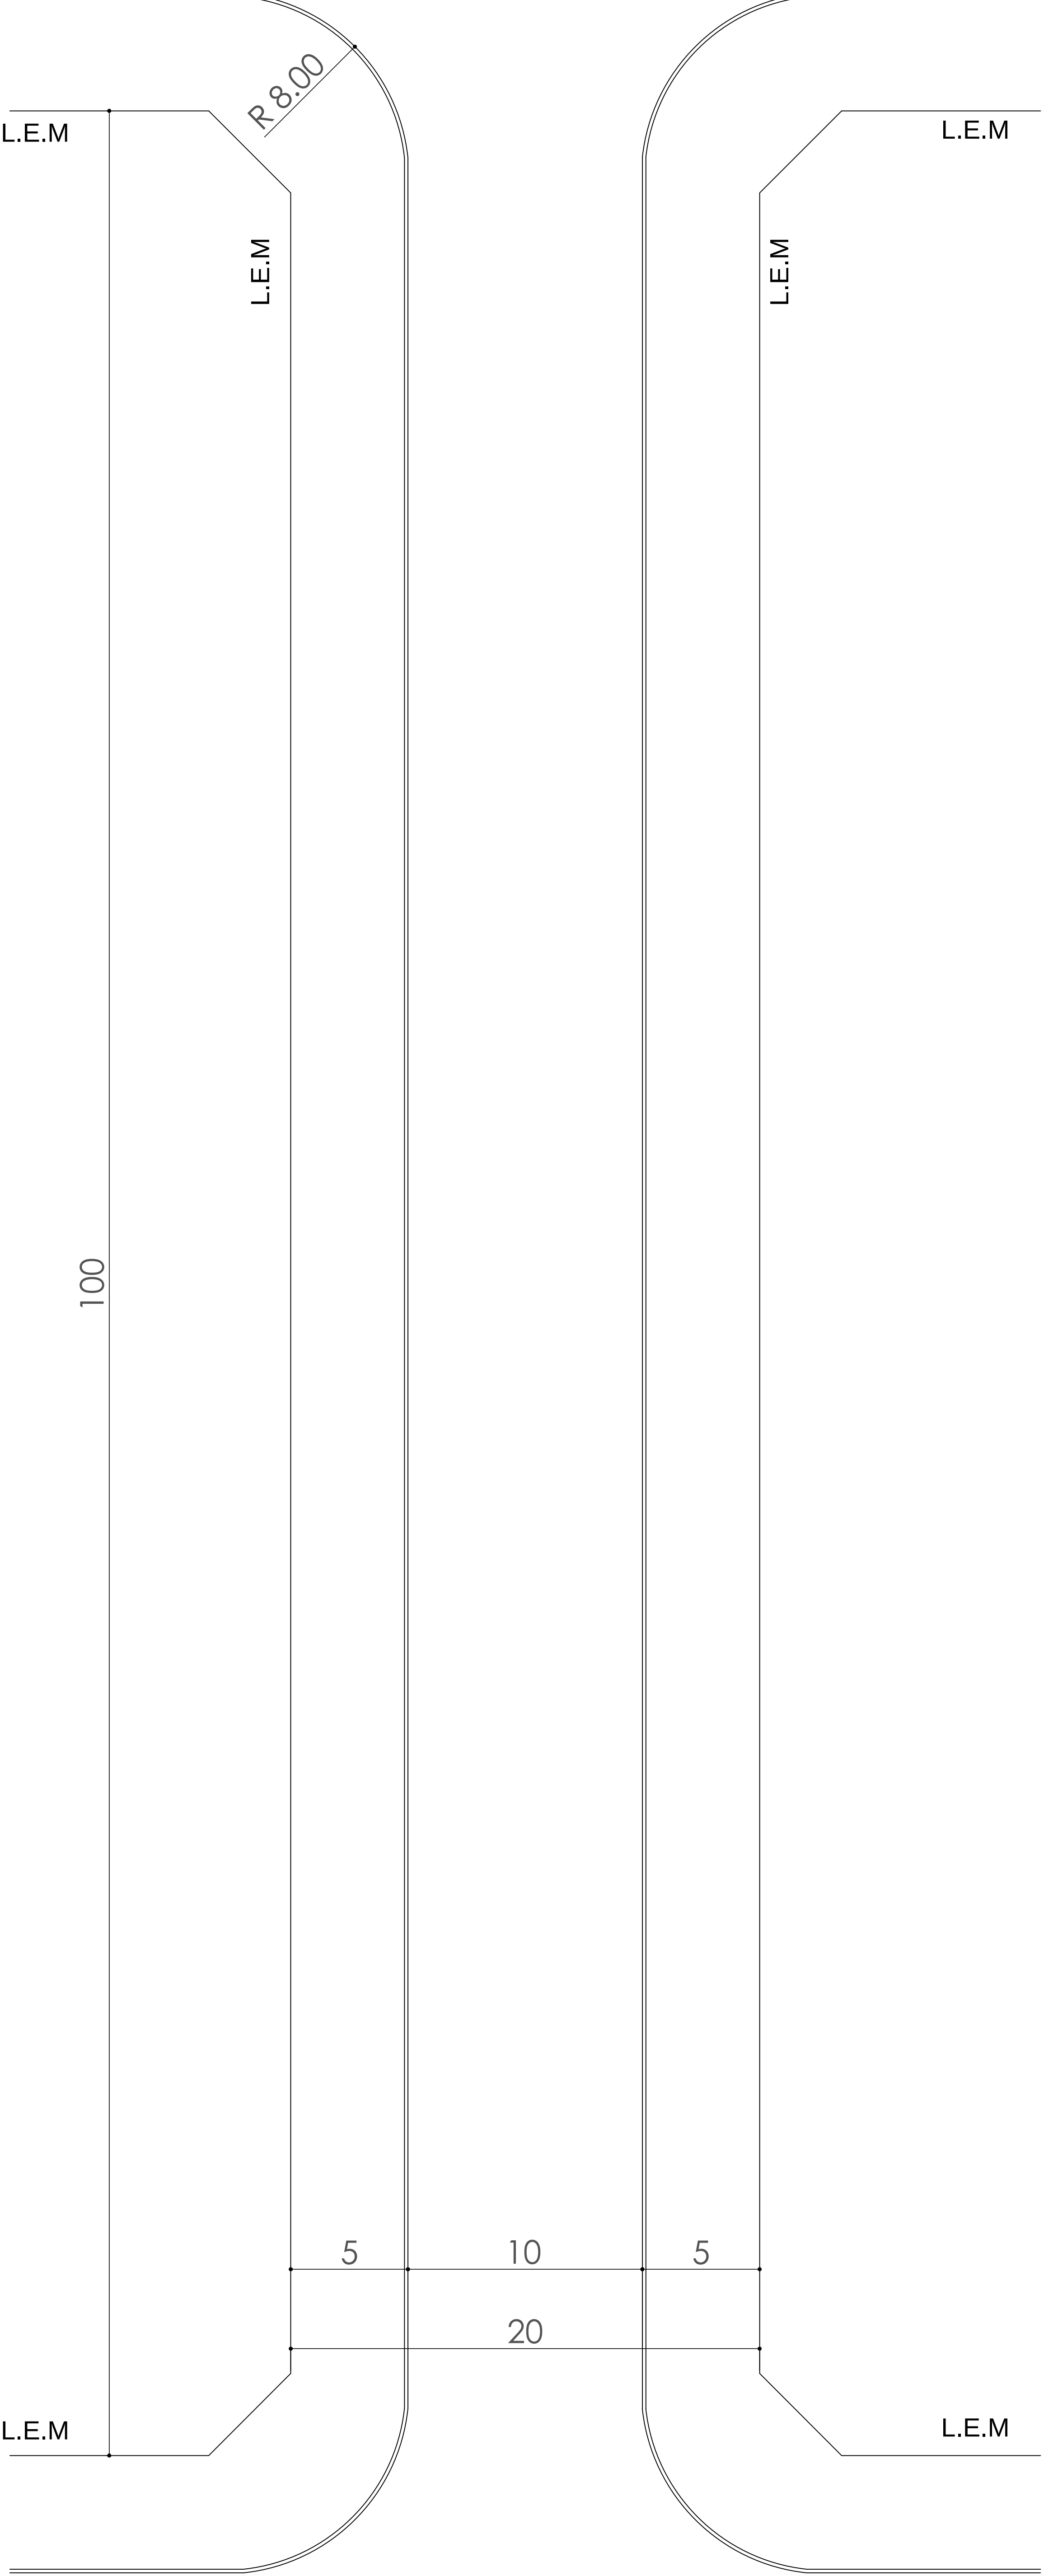

MUNICIPALIDAD
CIUDAD DE RUFINO

RUFINO, Octubre de 2025.
Detalles Constructivos.
Tipo de Obra: Cordón Cuneta.



ING. GASTÓN SANTIBÁÑEZ
COORDINADOR DE OBRAS