

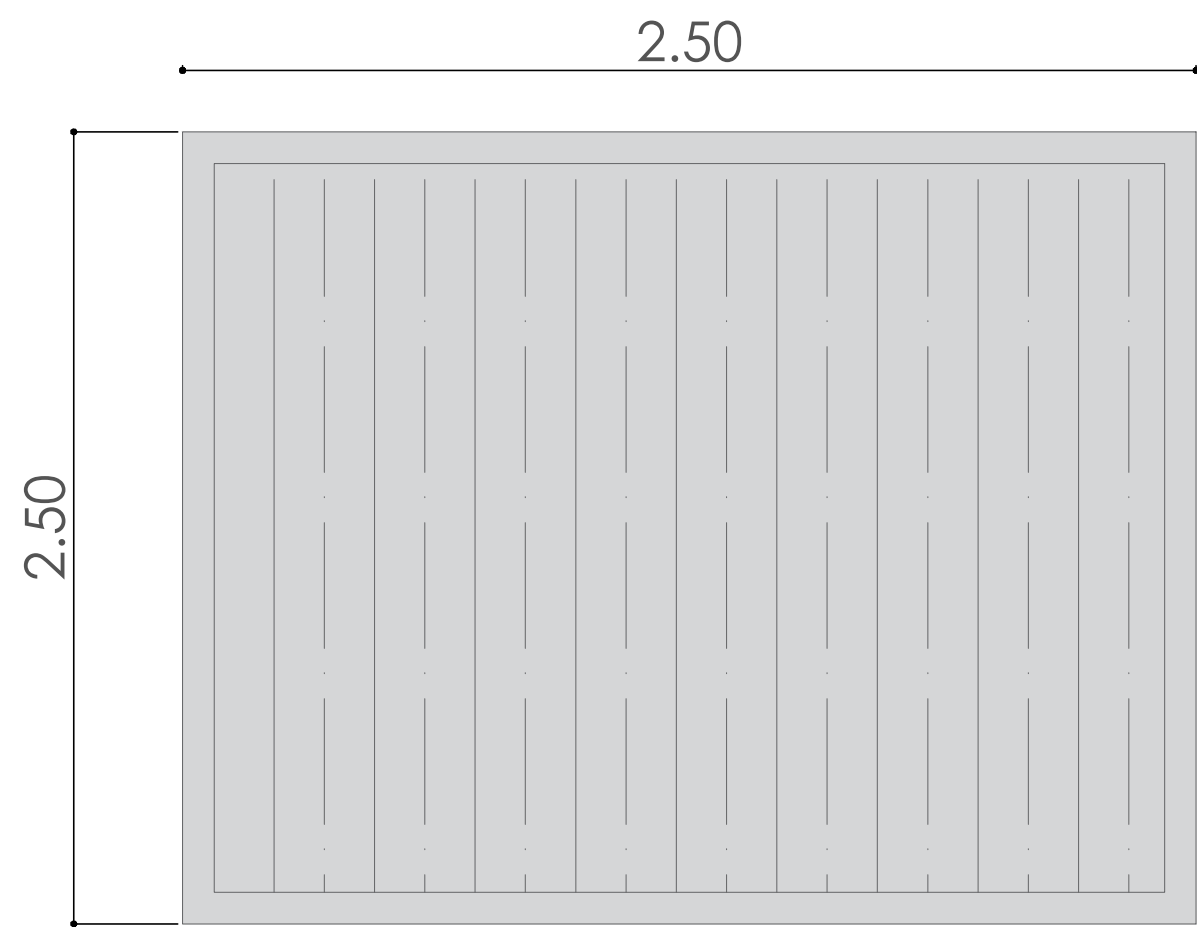


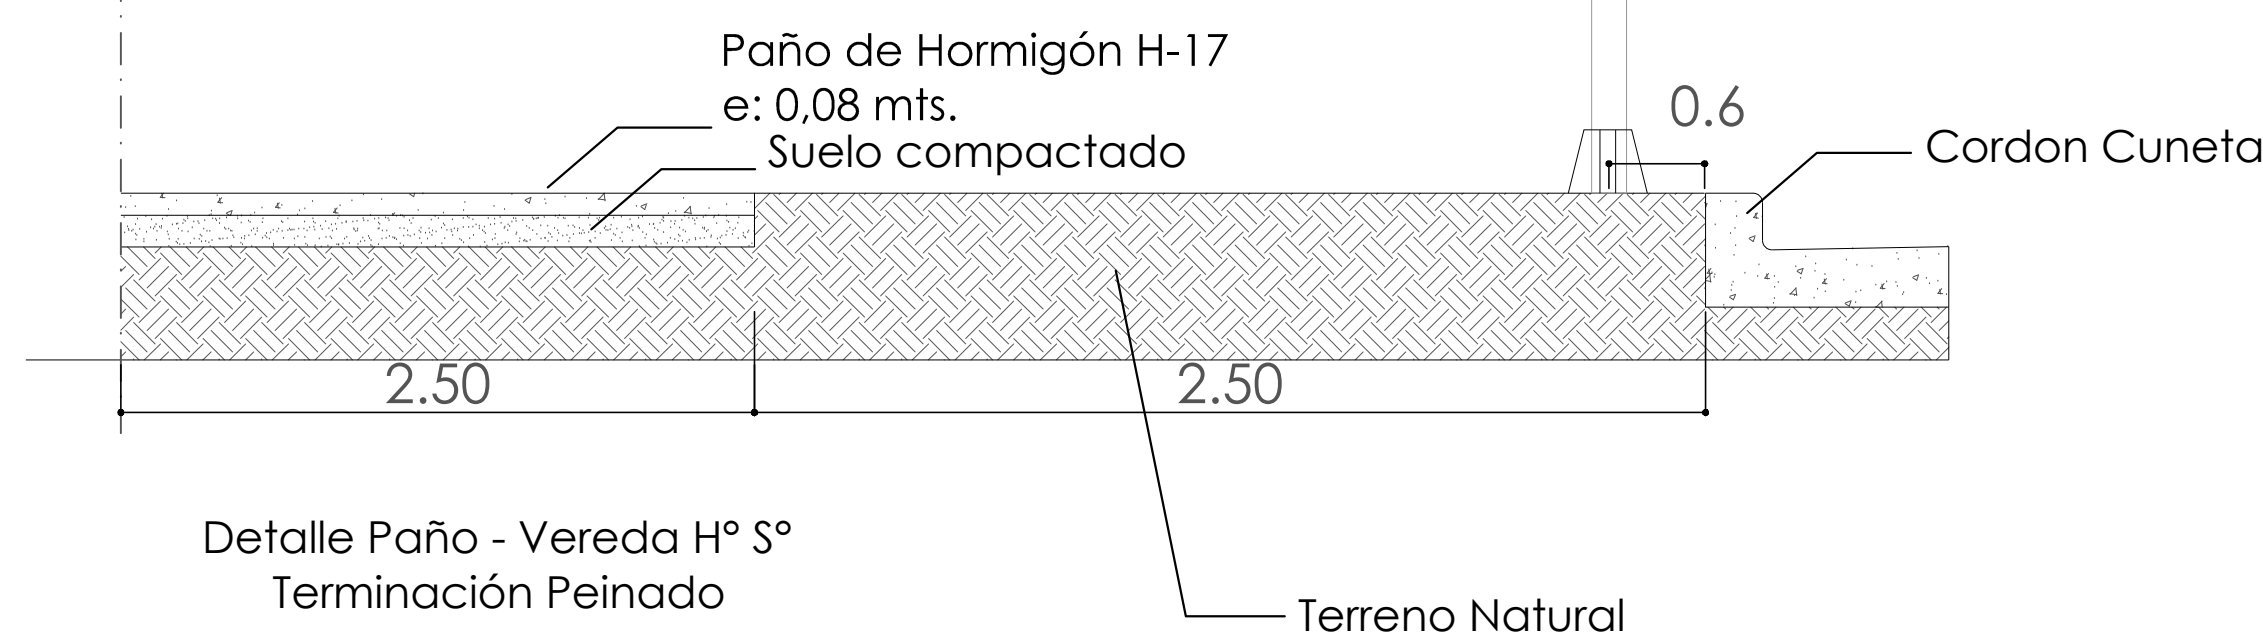

Detalle Paño - Vereda H° S°
Terminación Peinado



Junta Acerrada
Paño de Hormigón H-17
e: 0.08 mts.
Suelo compactado
Terreno Natural

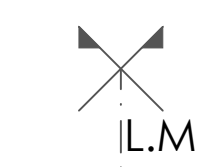

CUADRA TIPO-VEREDAS H° S° Terminación Peinado. Ubicación de luminarias.

Luminaria Alumbrado
Publico 150 wts.
Tipo Philips-Strand Led

Columna Alumbrado
Publico

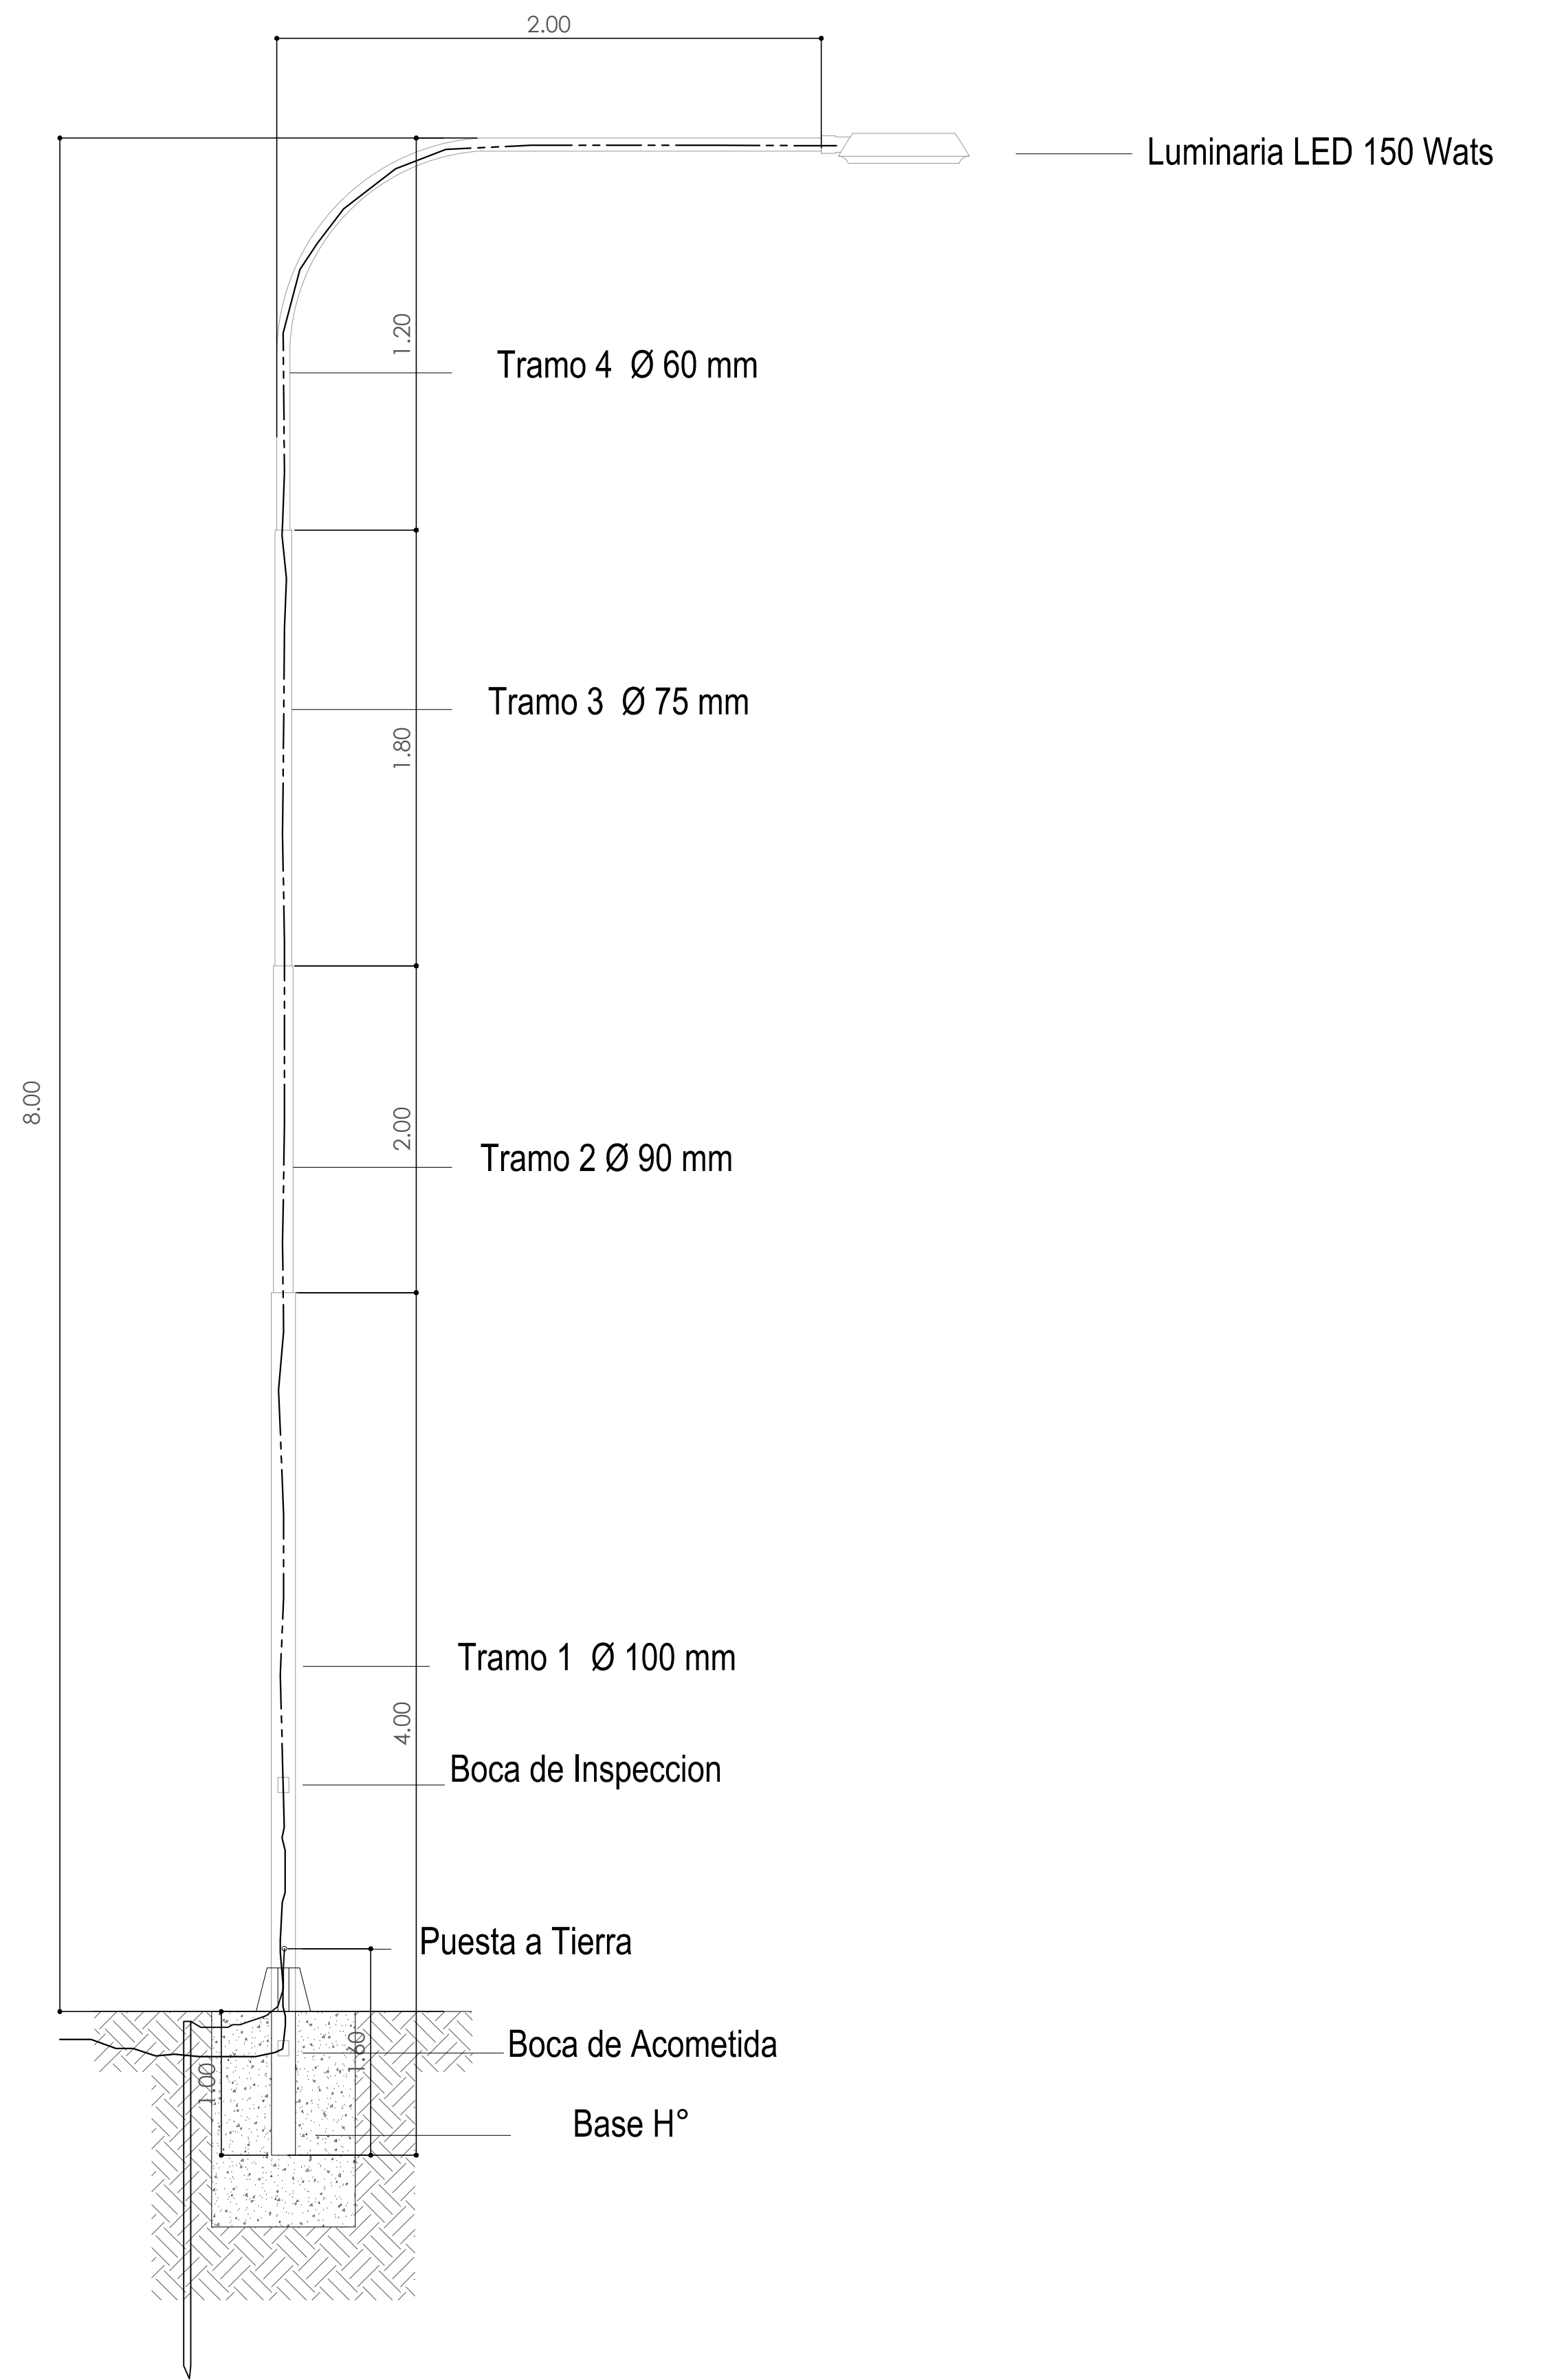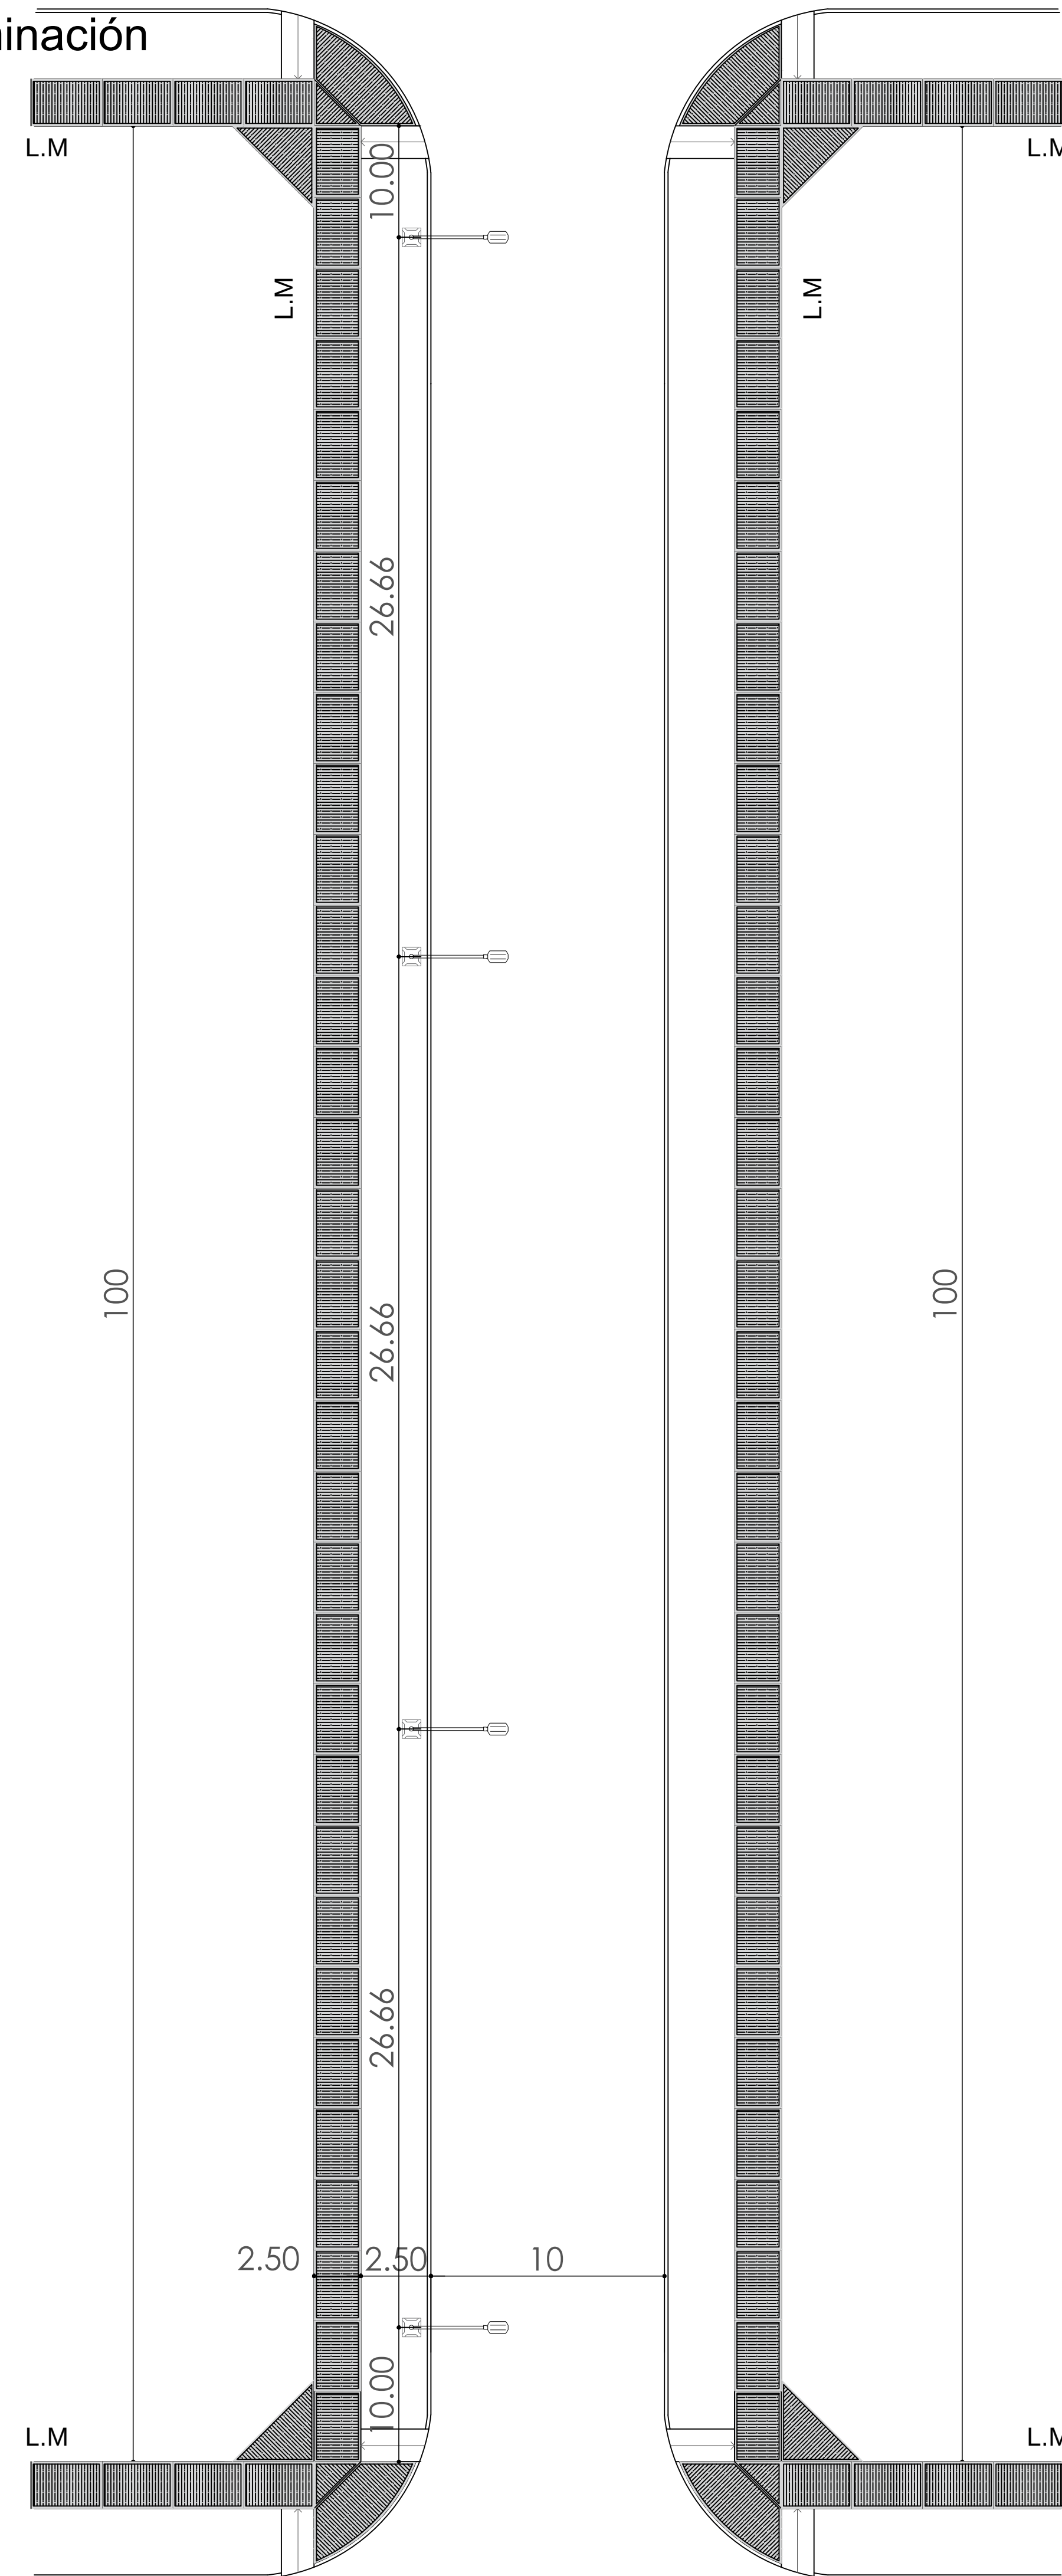

Referencias: CO-01 Acometida Subterranea.
Columna con pescante curvo altura total. 8 mts Libres
Tramo 1: 4 mts, 4,00 mm espesor, 100 mm diametro.
Tramo 2: 2 mts, 3,55 mm espesor, 90 mm diametro.
Tramo 3: 1,8 mts, 3,2 mm espesor, 75 mm diametro.
Tramo 4: 1,2 mts + 2,00 mts, 1,6 mm espesor, 60 mm diametro.
Base: 0.60x0.60x1.20 mts. H° S°



RUFINO, Octubre de 2025.
Detalles Constructivos.
Tipo de Obra: Cordon Cuneta-Veredas H° S°. Alumbrado Publico



ING. GABRIEL SANTIBANIO
COORDINADOR DE OBRAS