
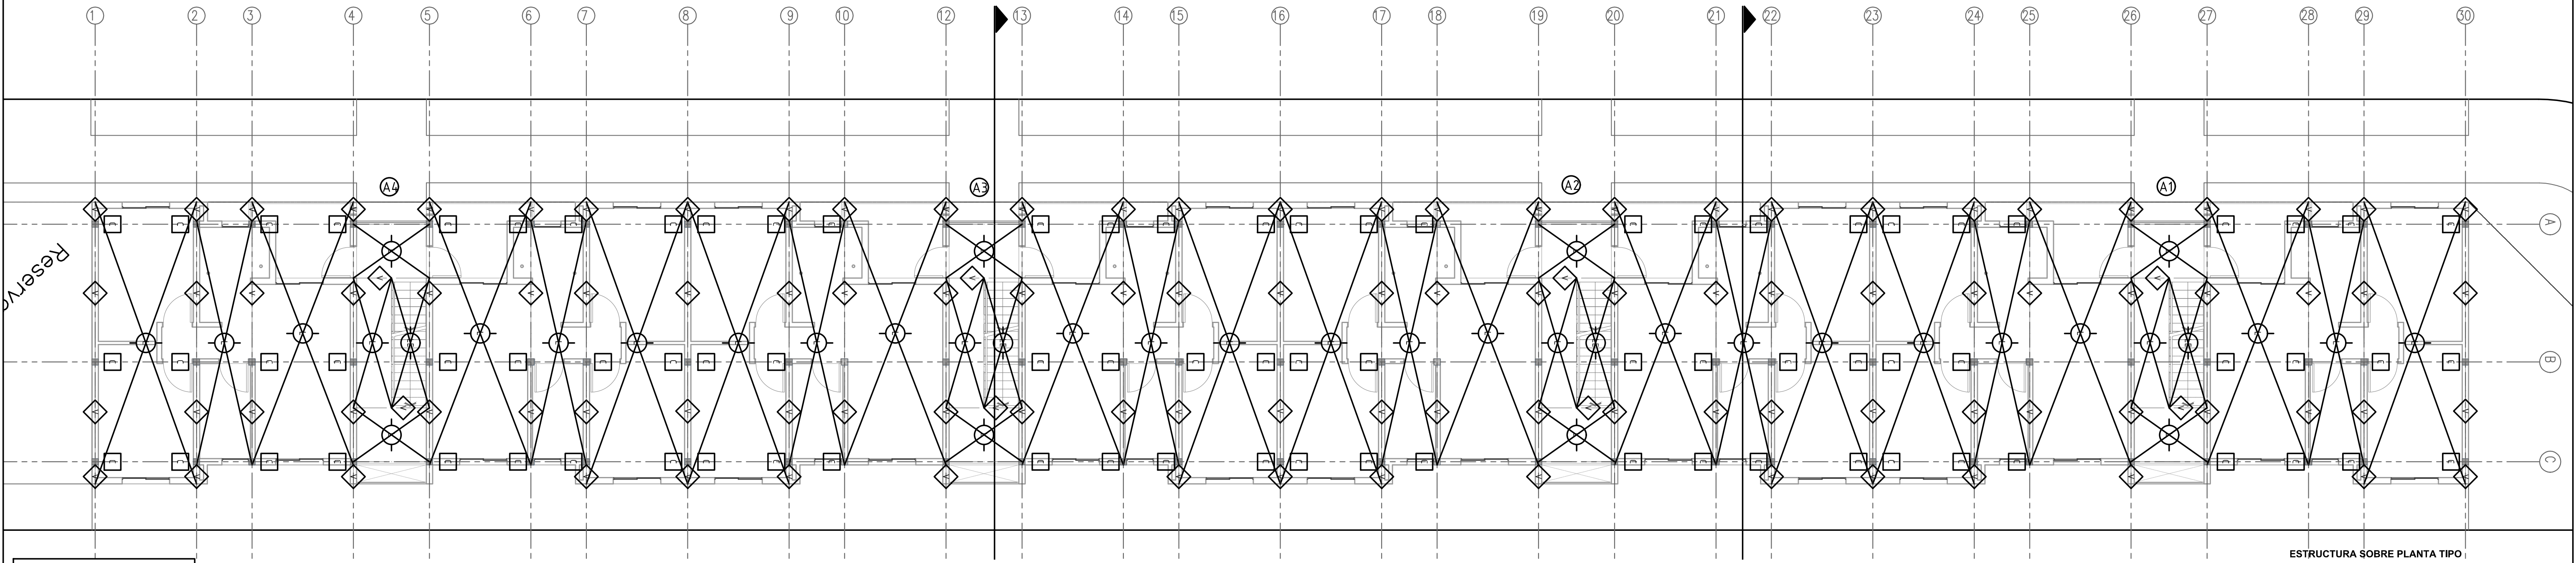


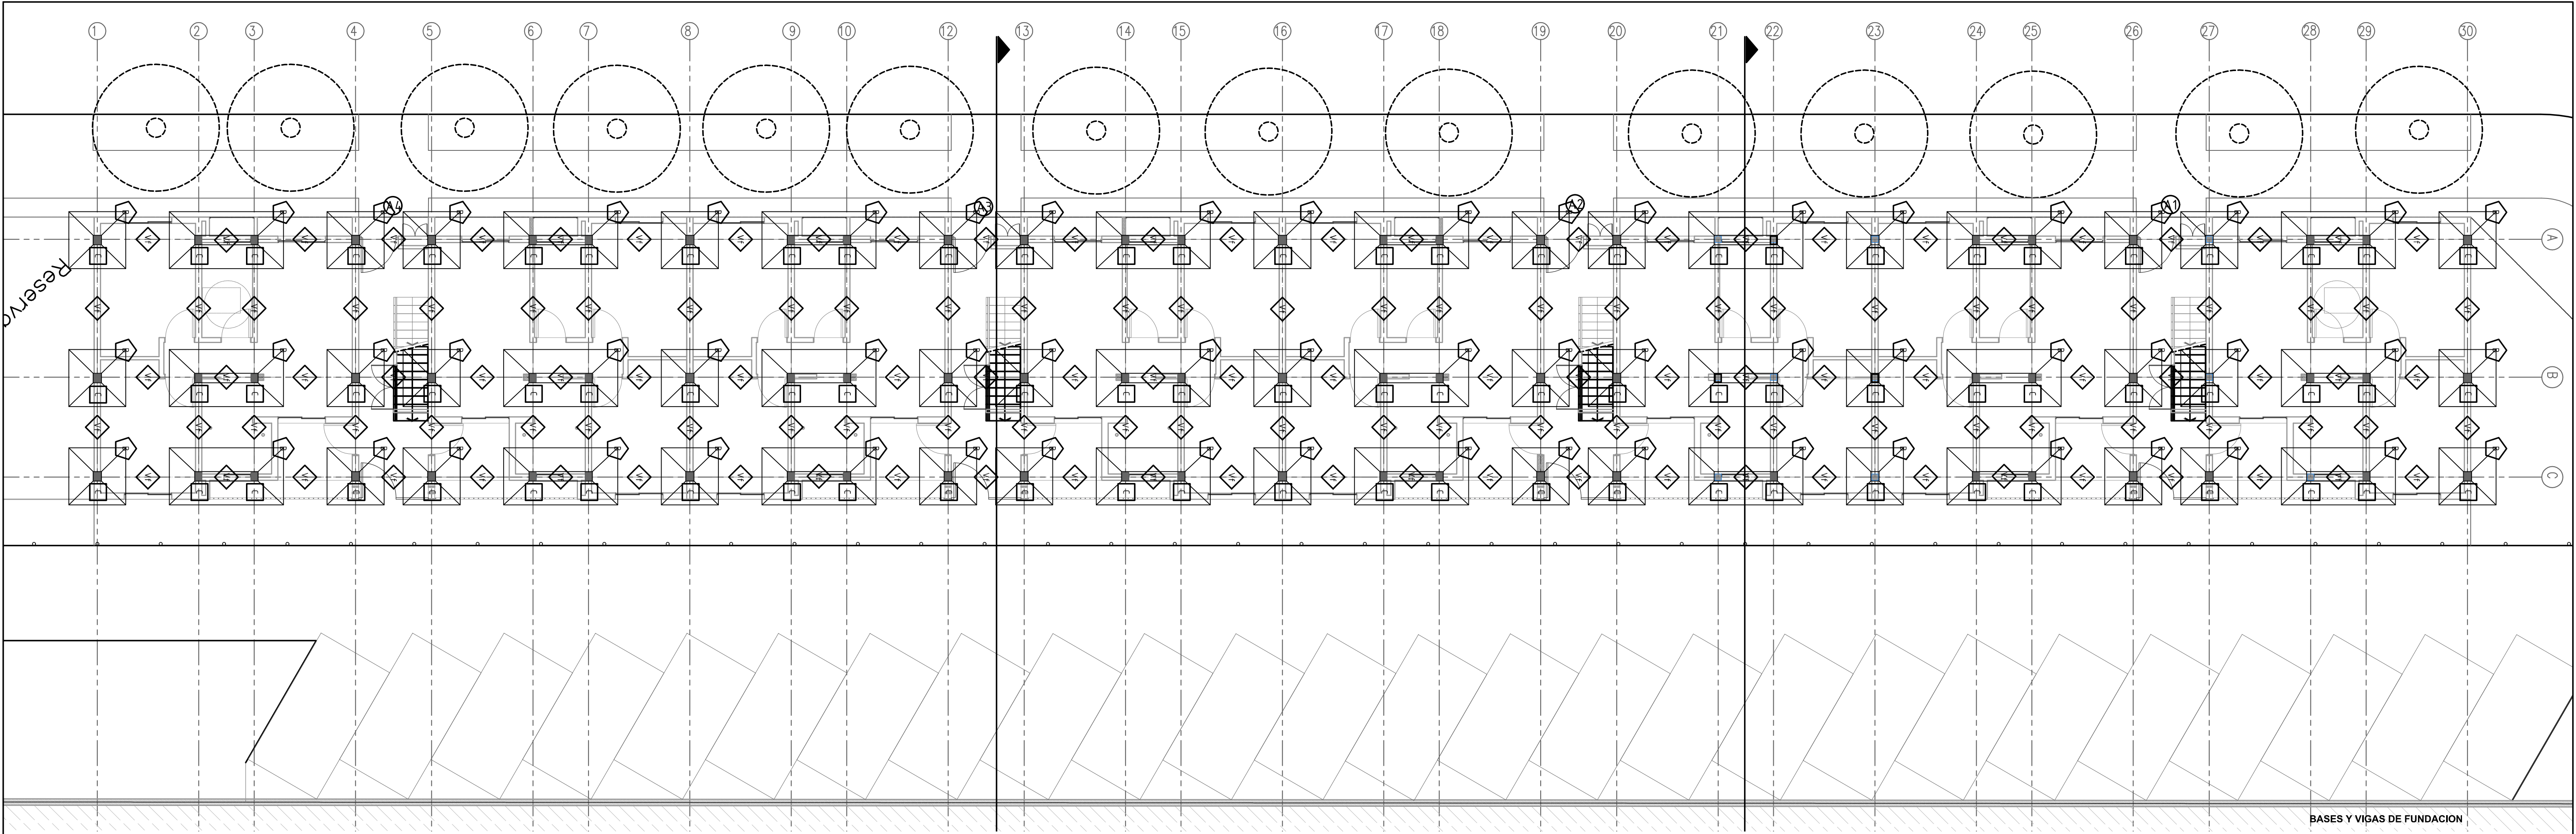

- B Bases
- C Columnas
- V Vigas
- Vf Vigas de Fundación
- Vcu Vigas Principales Cubiertas
- Vc Vigas Apoyo Cubierta Metálica
- Vs Vigas Apoyo Principal Colectores Solares
- Vtr Vigas Apoyo Principal Tq Reserva
- L Losas
- La Losas Escalera