



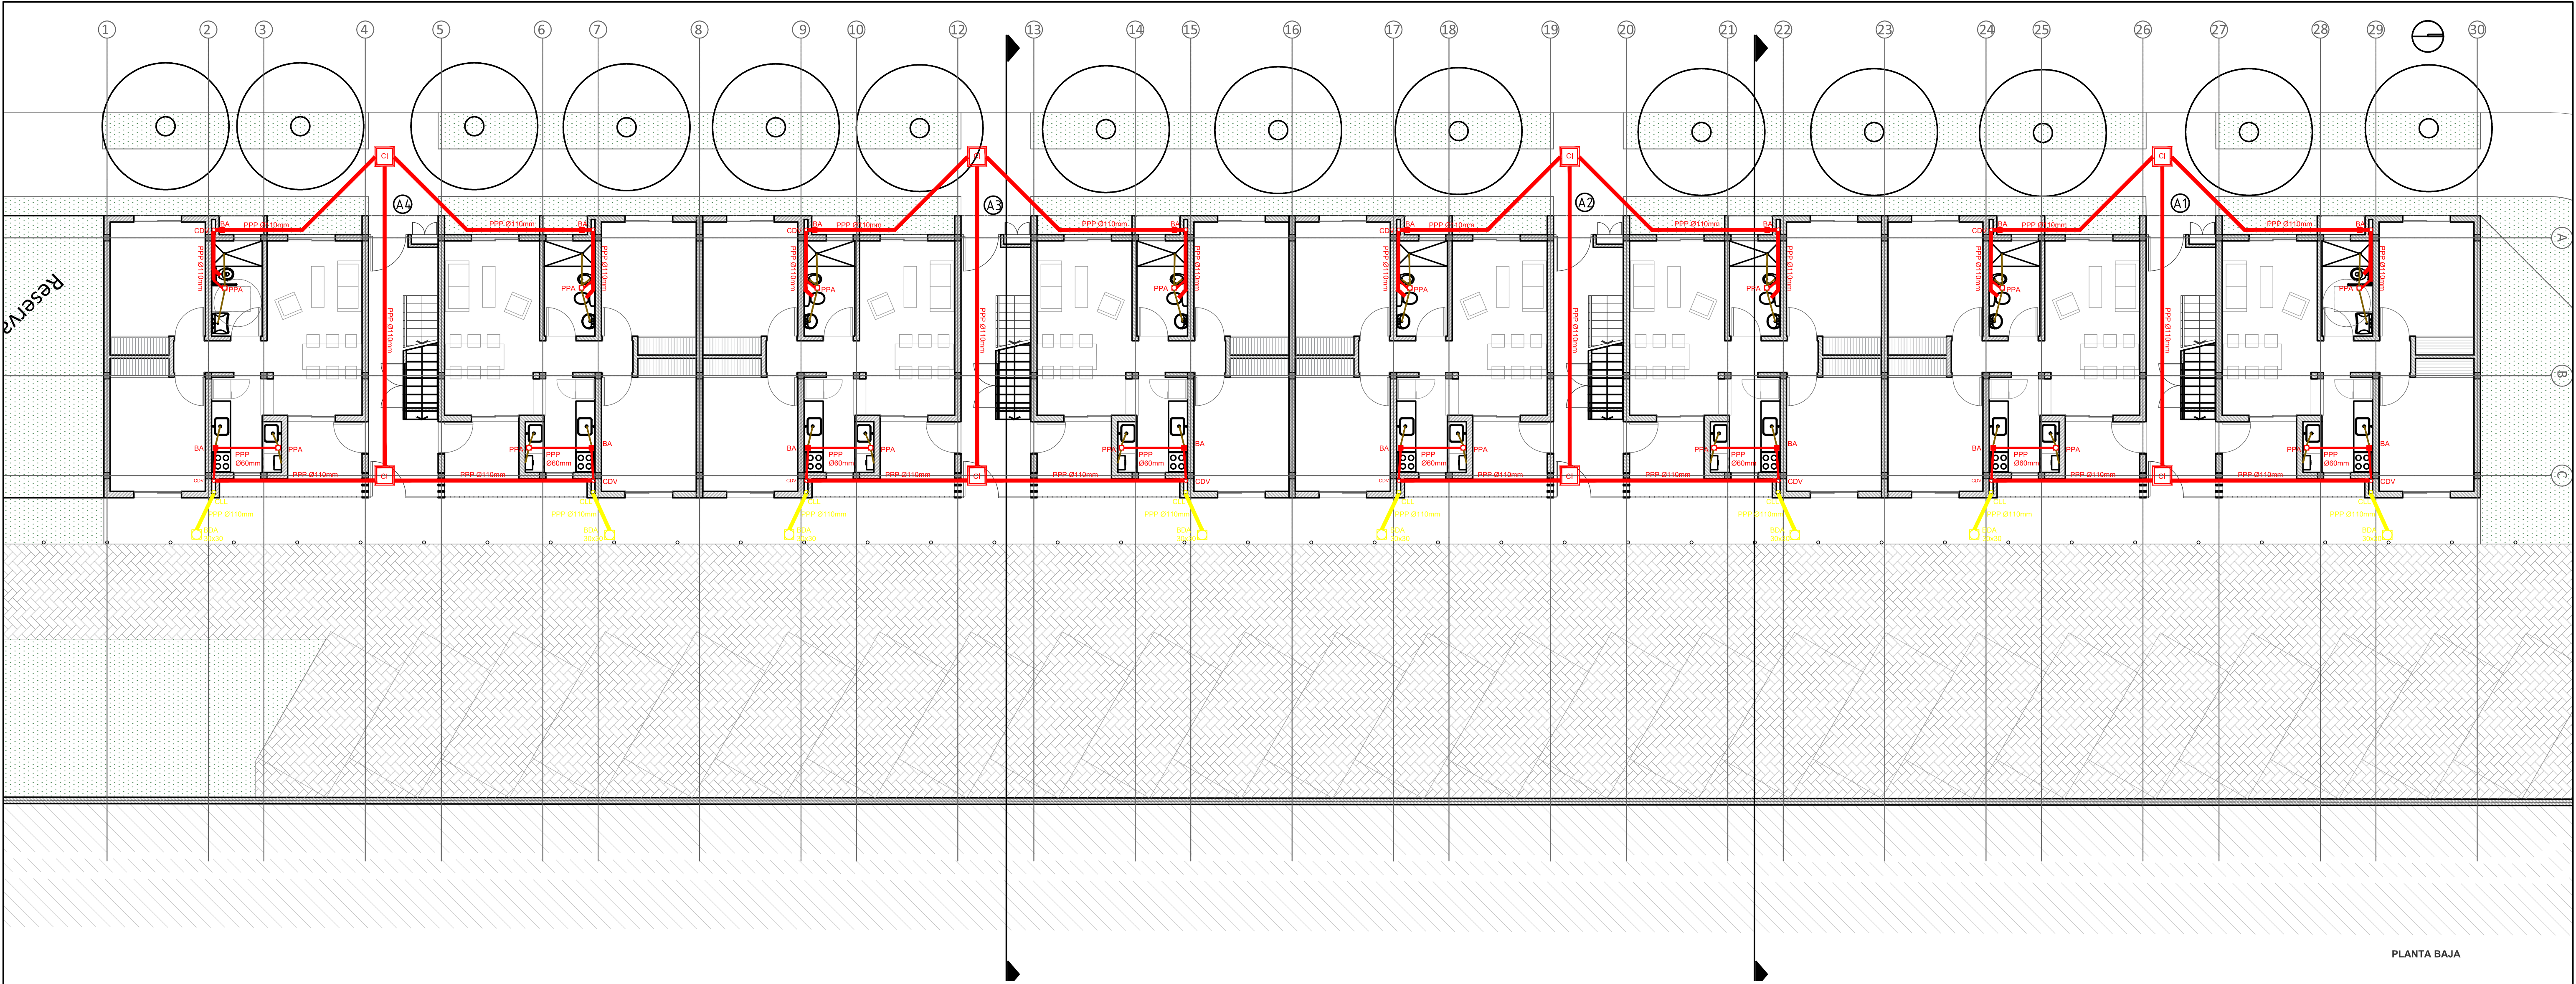

PLANTA BAJA

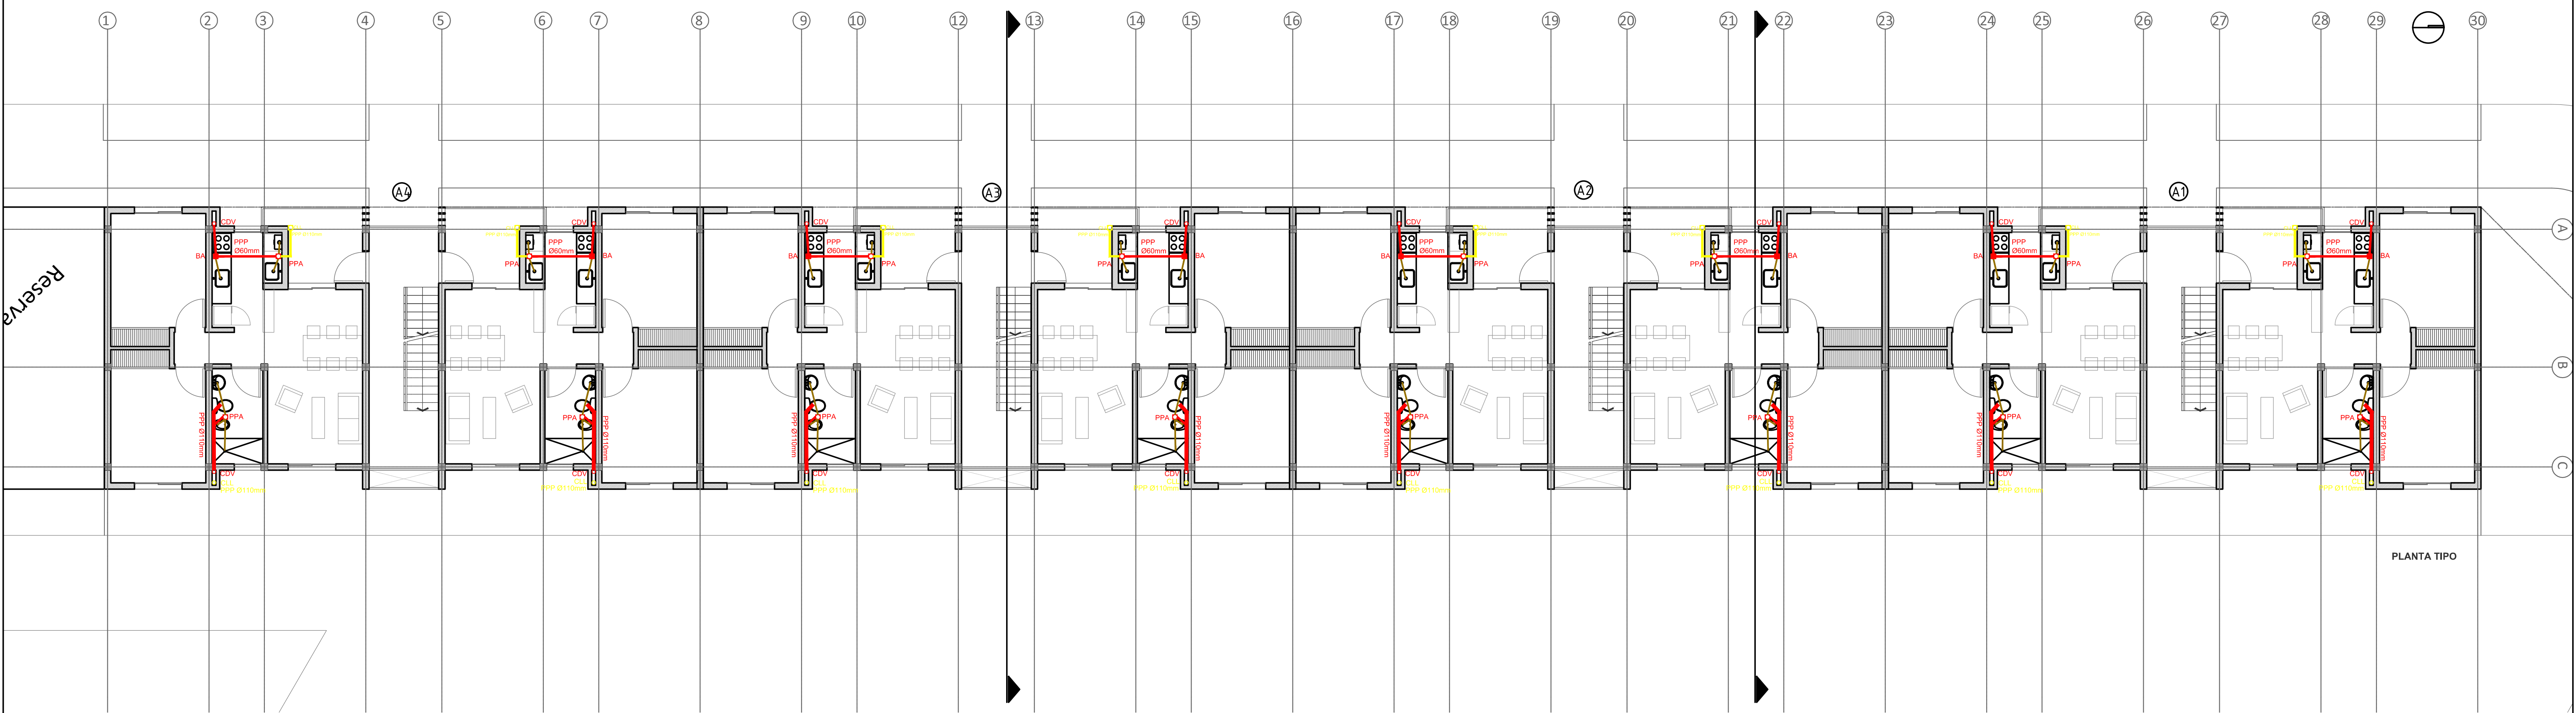

PLANTA TIPO