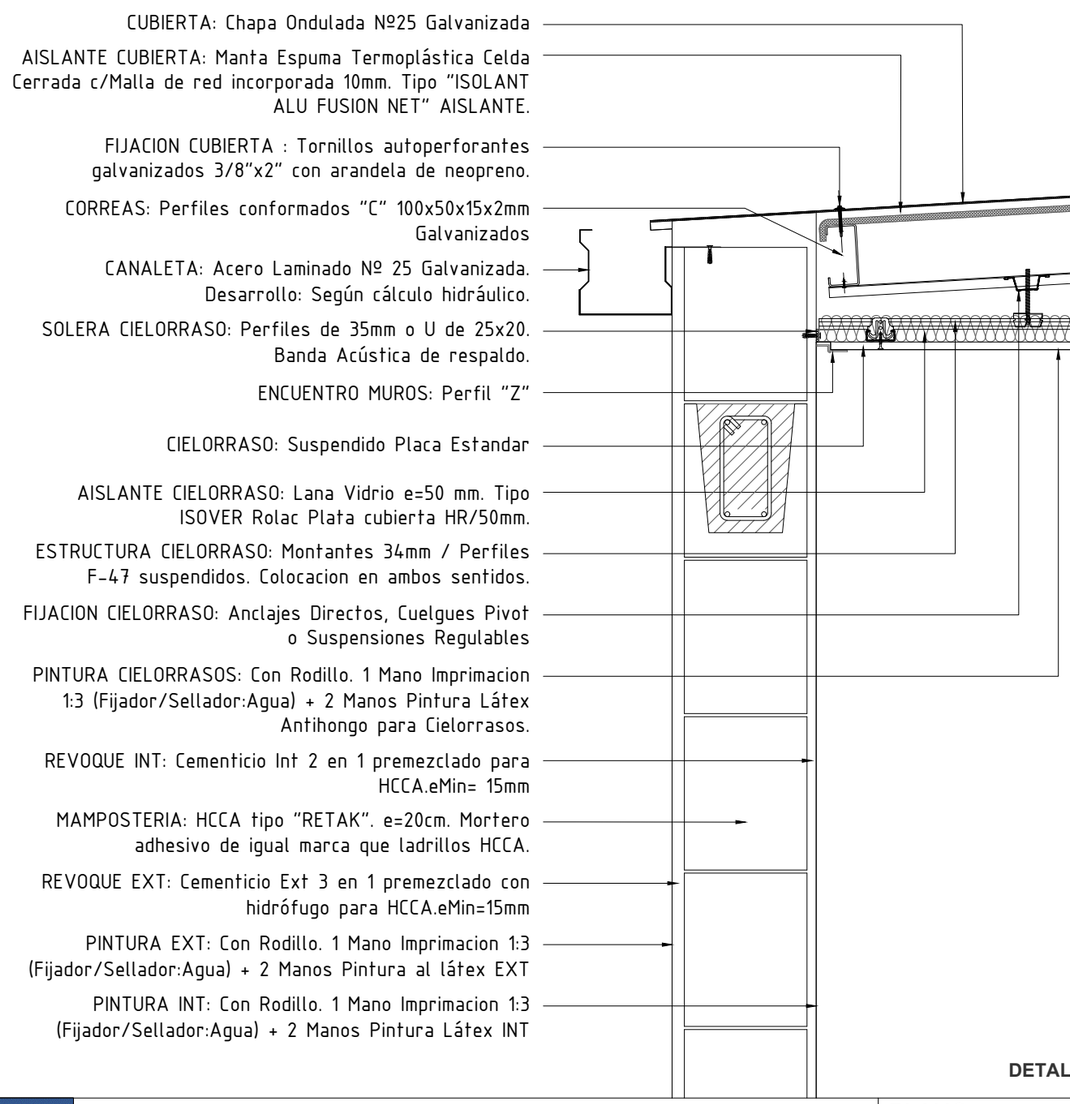

DETALLE D1

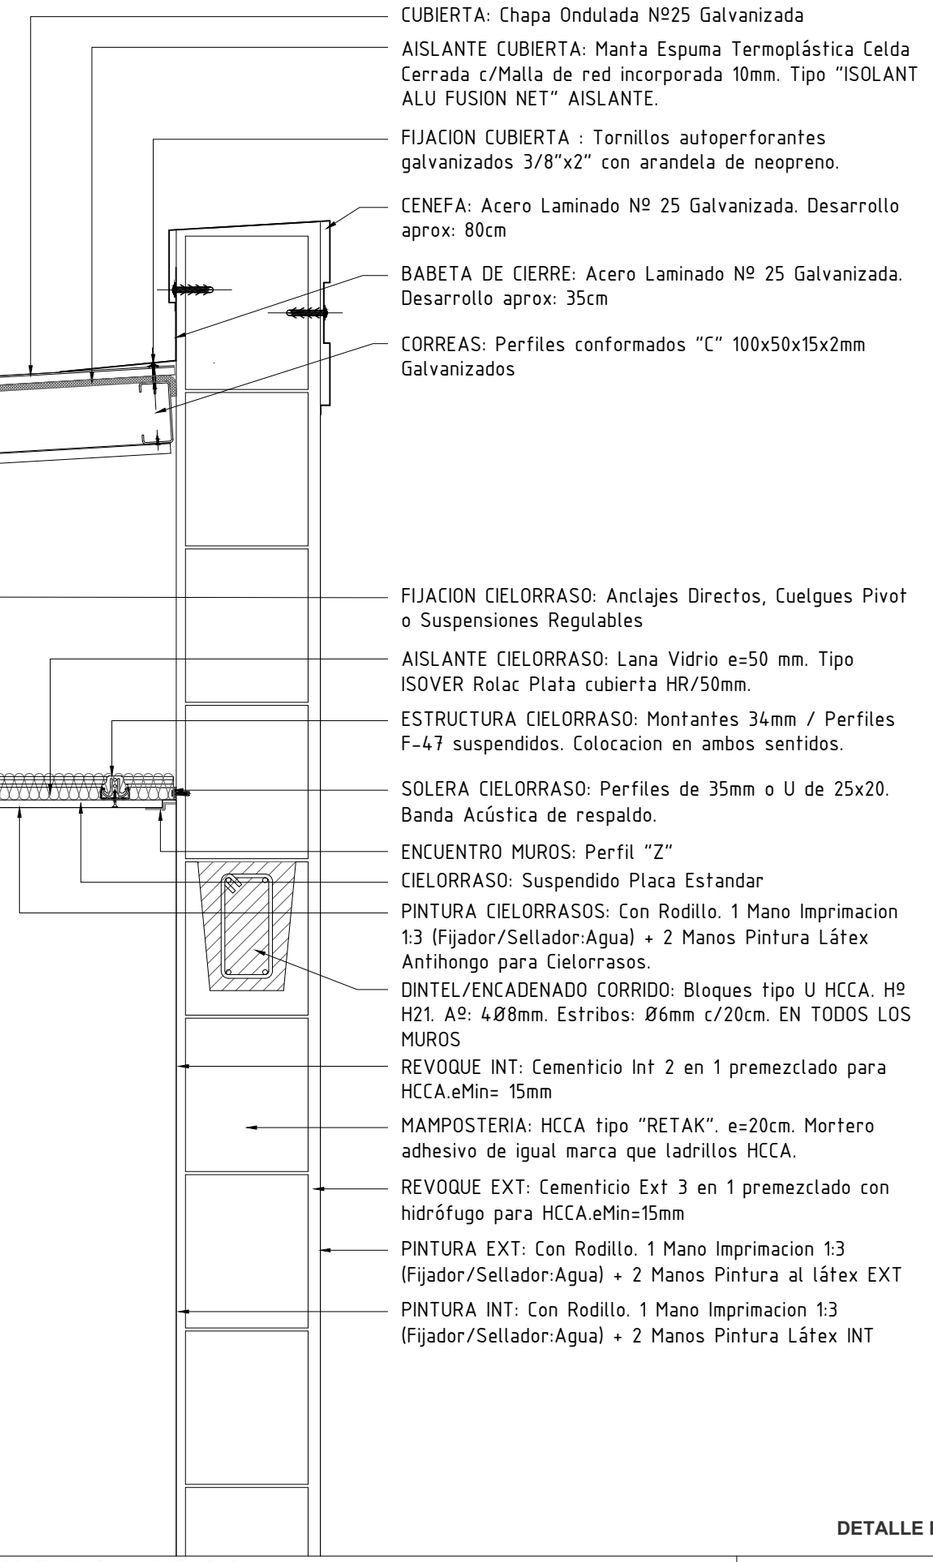

DETALLE D2

Santa Fe Provincia

MISPyH
Secretaría de Hábitat, Urbanismo y Vivienda

PLANO	16/02/2022	COMPLEJO HABITACIONAL	
DETALLES D1 -D2		**Bº PLATA - SUROESTE - 88 VIVIENDAS**	**A 21**
ARQUITECTURA	1:10	ROSARIO	ROSARIO