




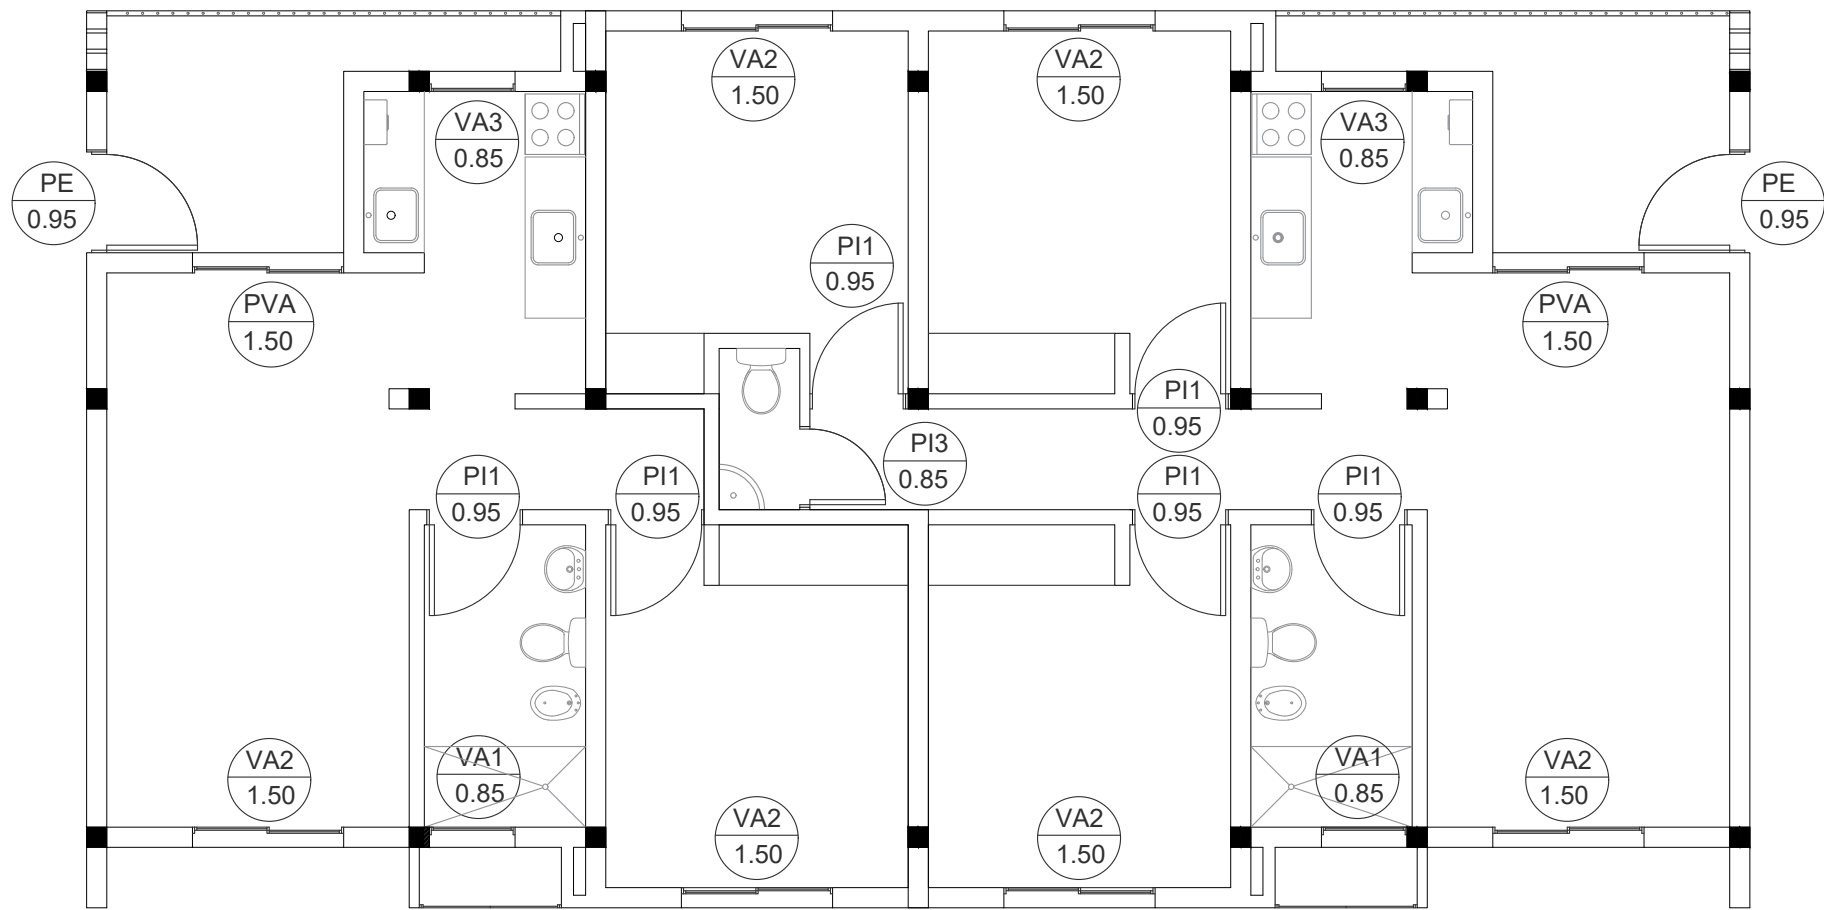


PLANTA BAJA 1D Y 3D

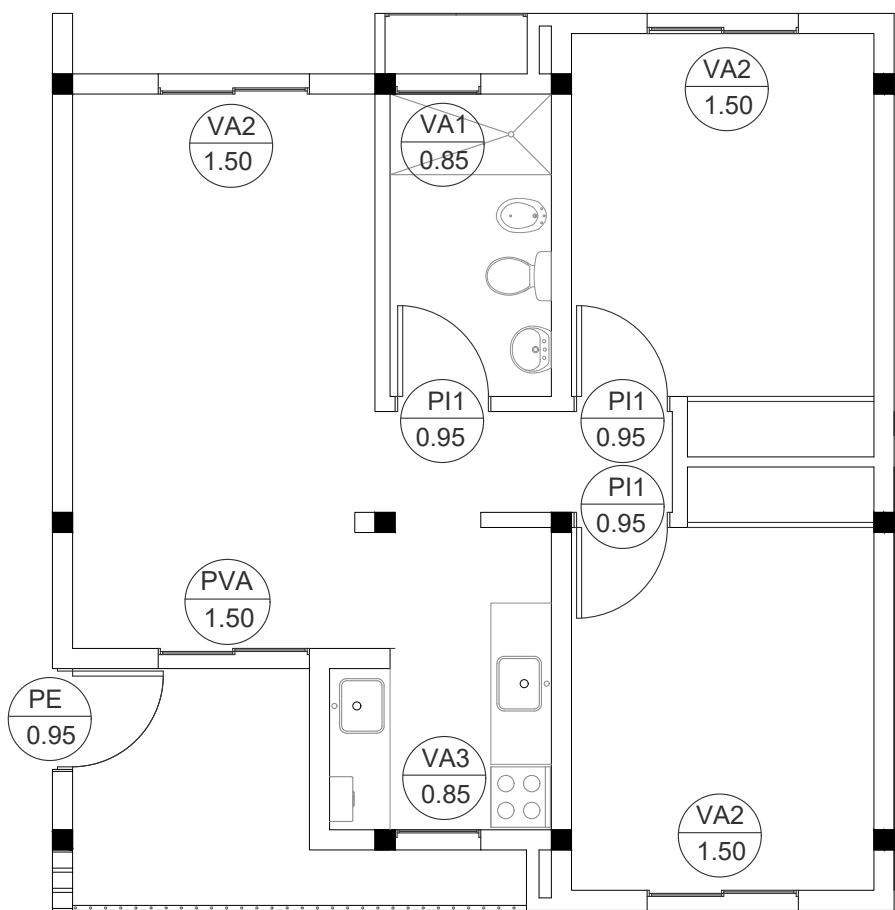


PLANTA BAJA - 2D

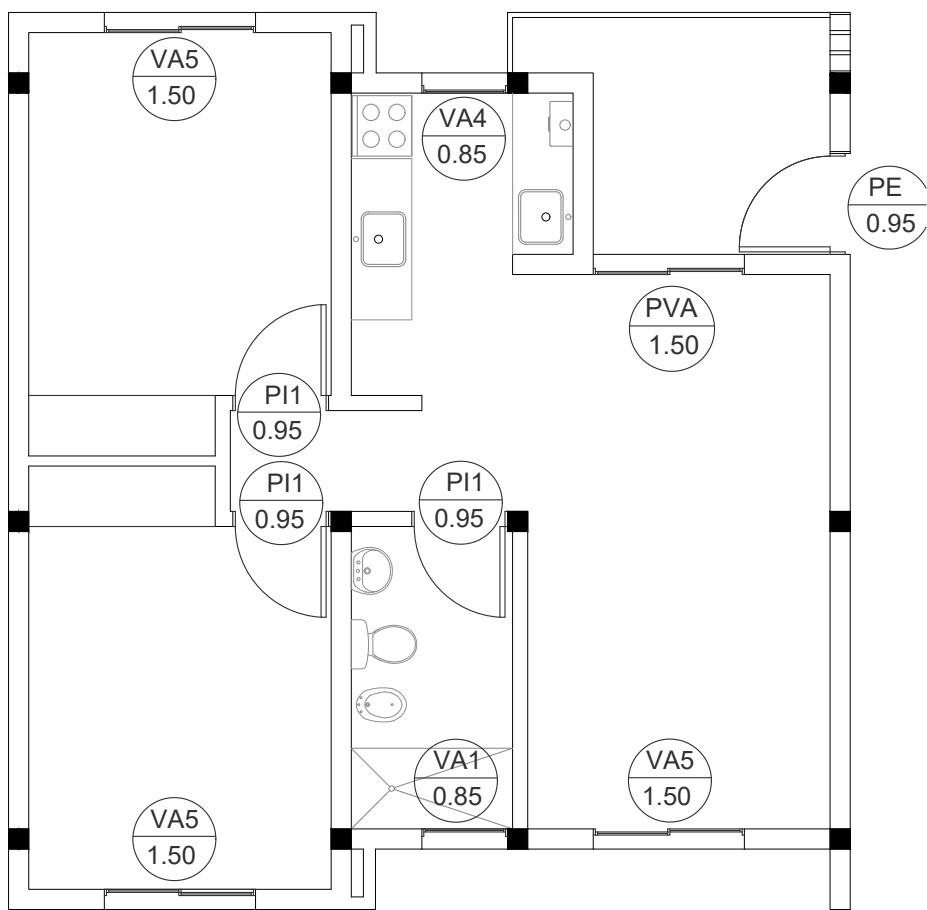

PLANTA 1º, 2º y 3º - 2D

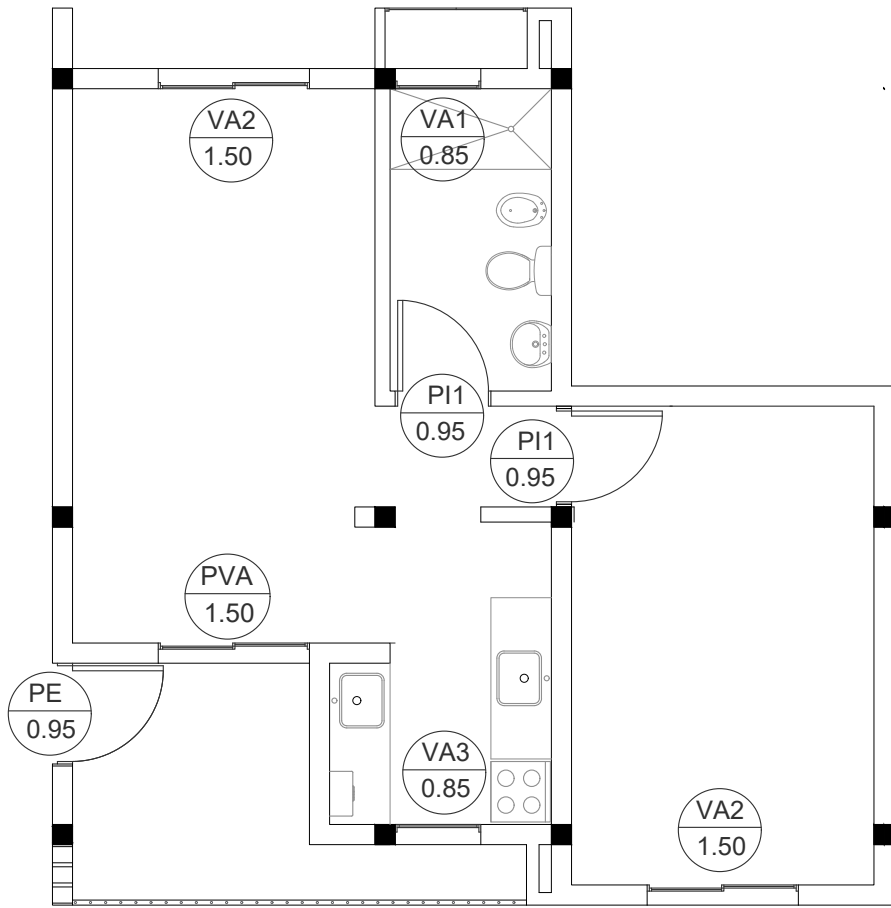

PLANTA BAJA - 1D

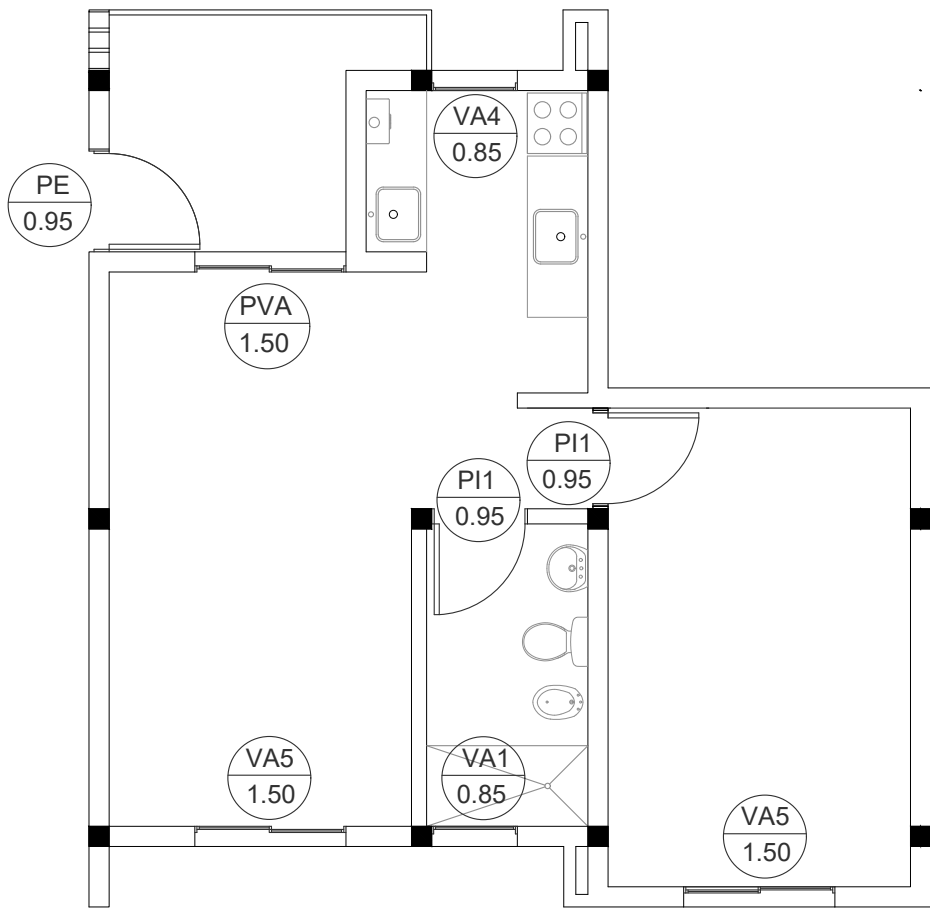

PLANTA TIPO - 1D

PLANO

16/02/2022

COMPLEJO HABITACIONAL

UBICACION DE CARPINTERIA

Bº PLATA - SUROESTE - 88 VIVIENDAS

CARPINTERIAS

1:75

ROSARIO

ROSARIO

Santa Fe
Provincia

MISPyH
Secretaría de Hábitat,
Urbanismo y Vivienda

CA01