


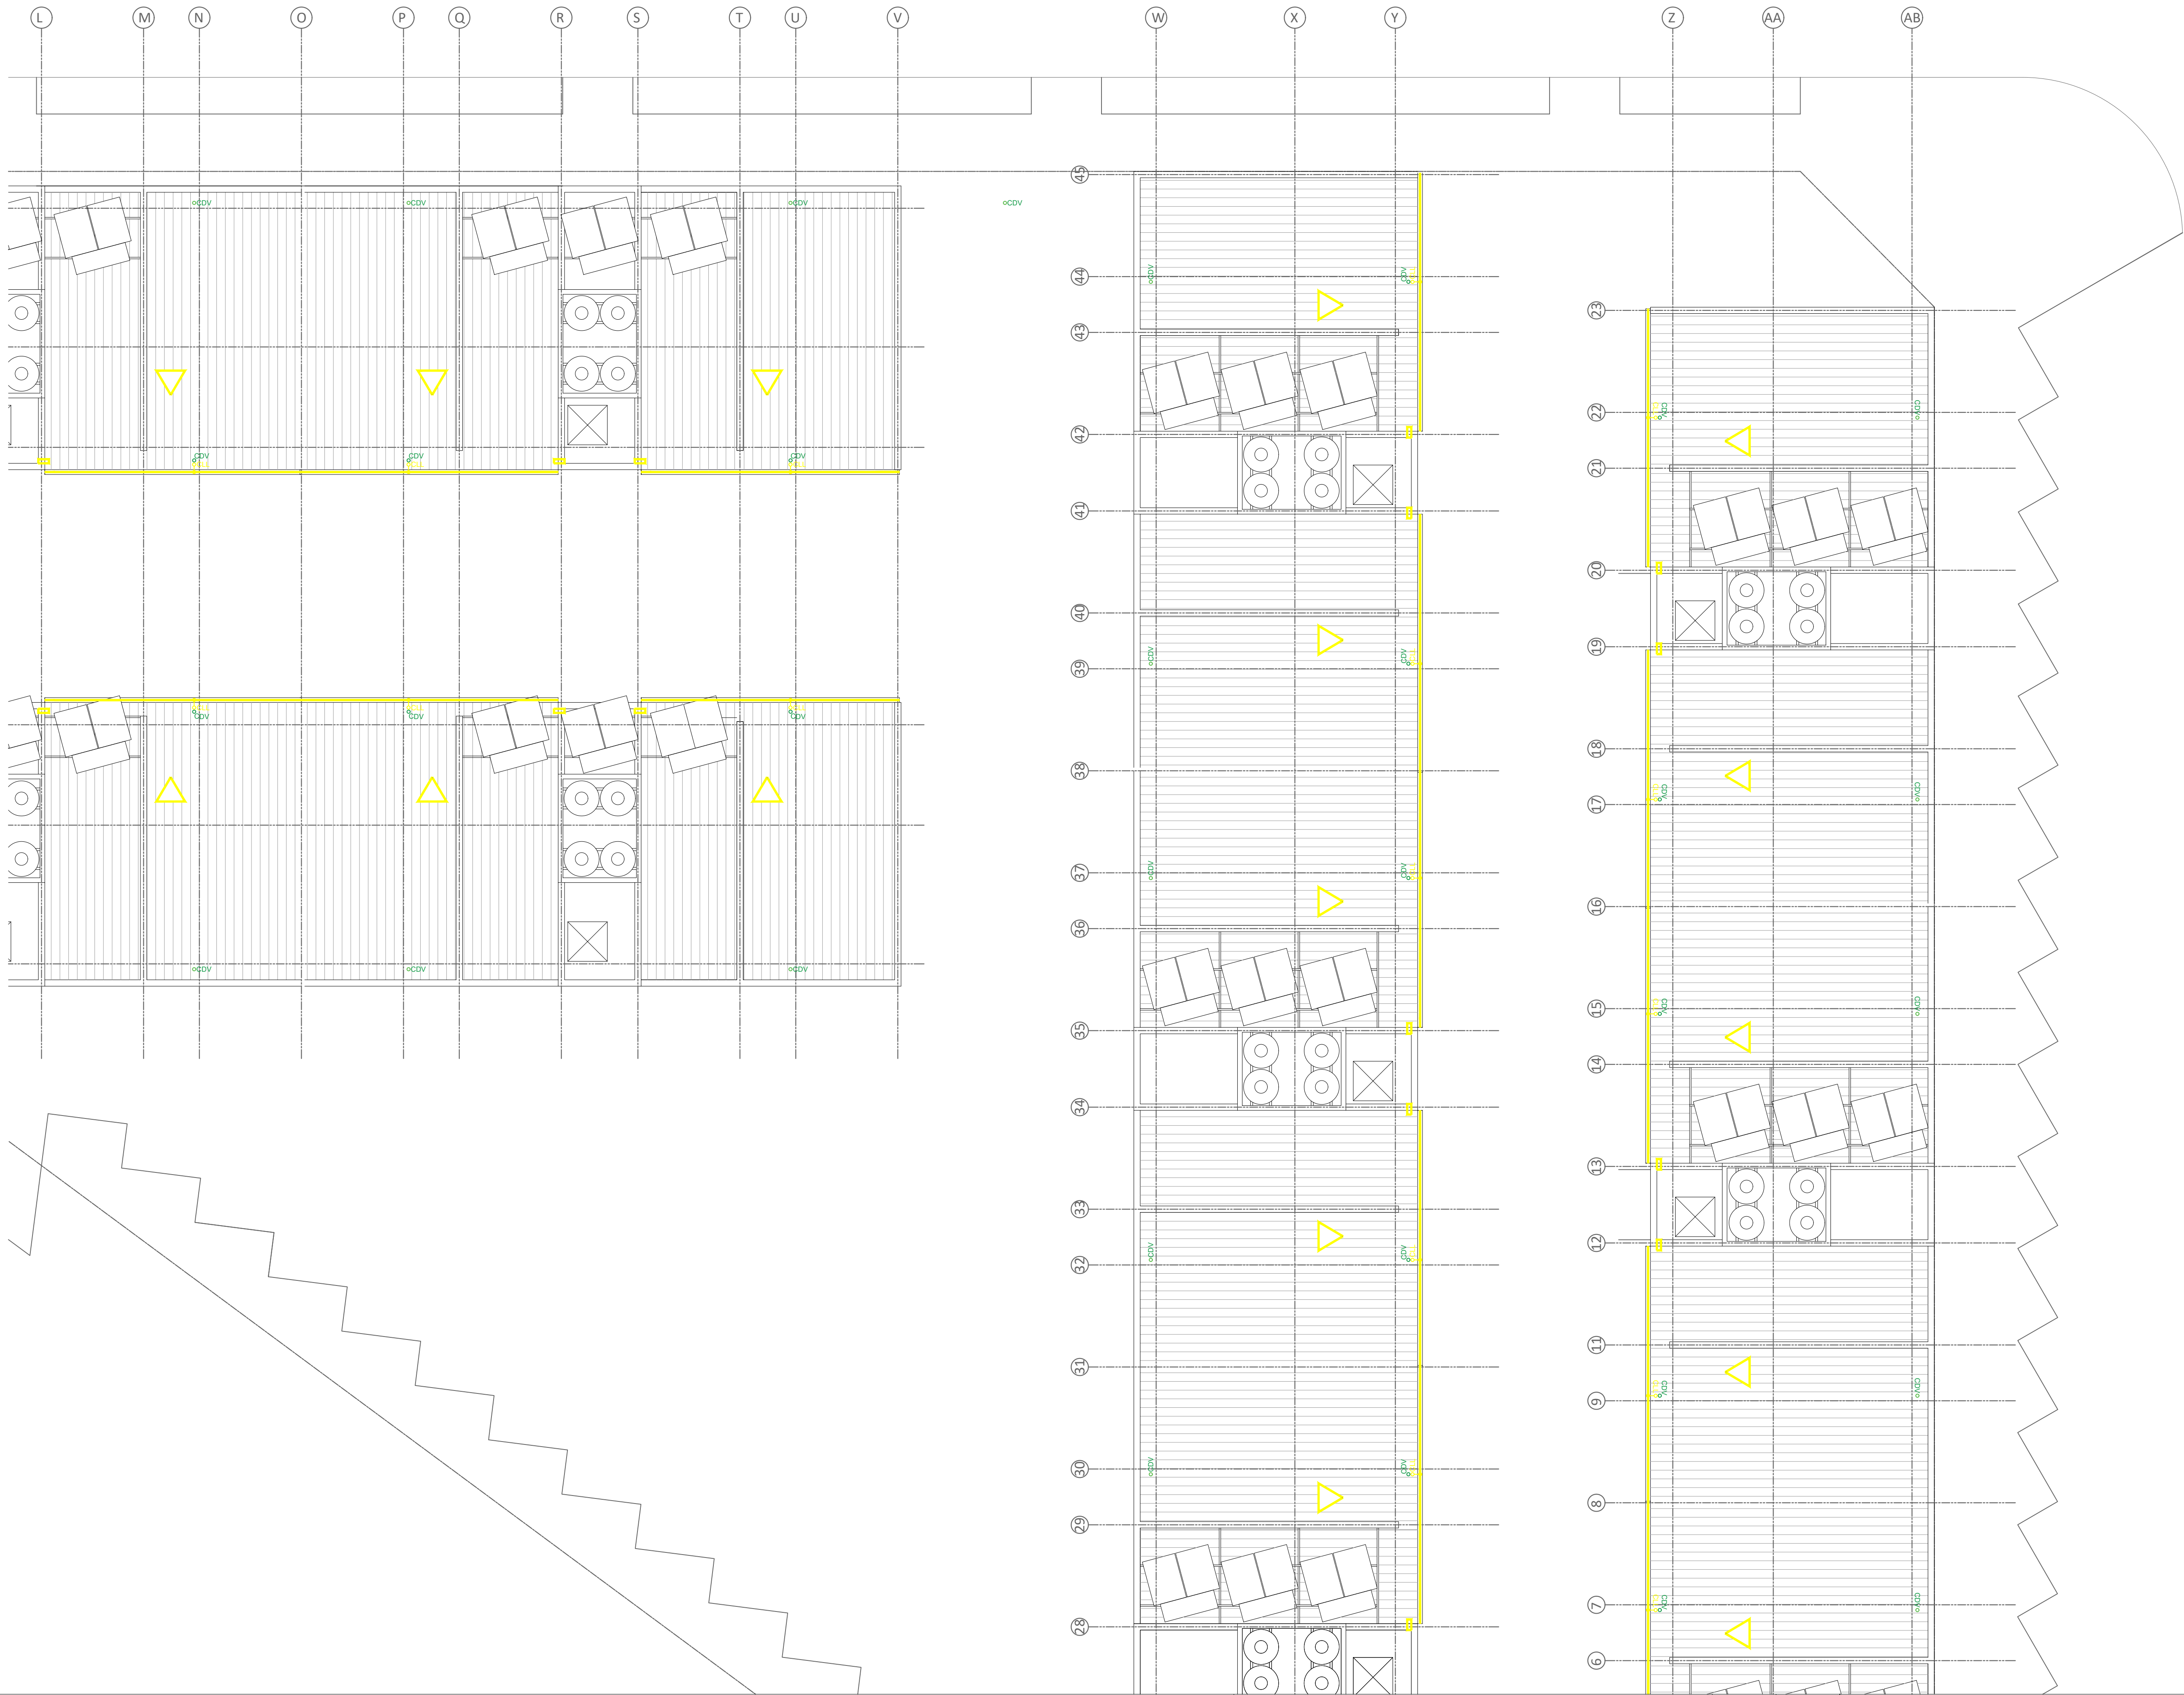

PLANO
PLANTA DE TECHO
INSTALACION CLOACAL Y PLUVIAL

rev 16/02/2022 COMPLEJO HABITACIONAL

Bº PLATA - SUROESTE - 88 VIVIENDAS

1/100 ROSARIO ROSARIO