


PLANTA 3° PISO

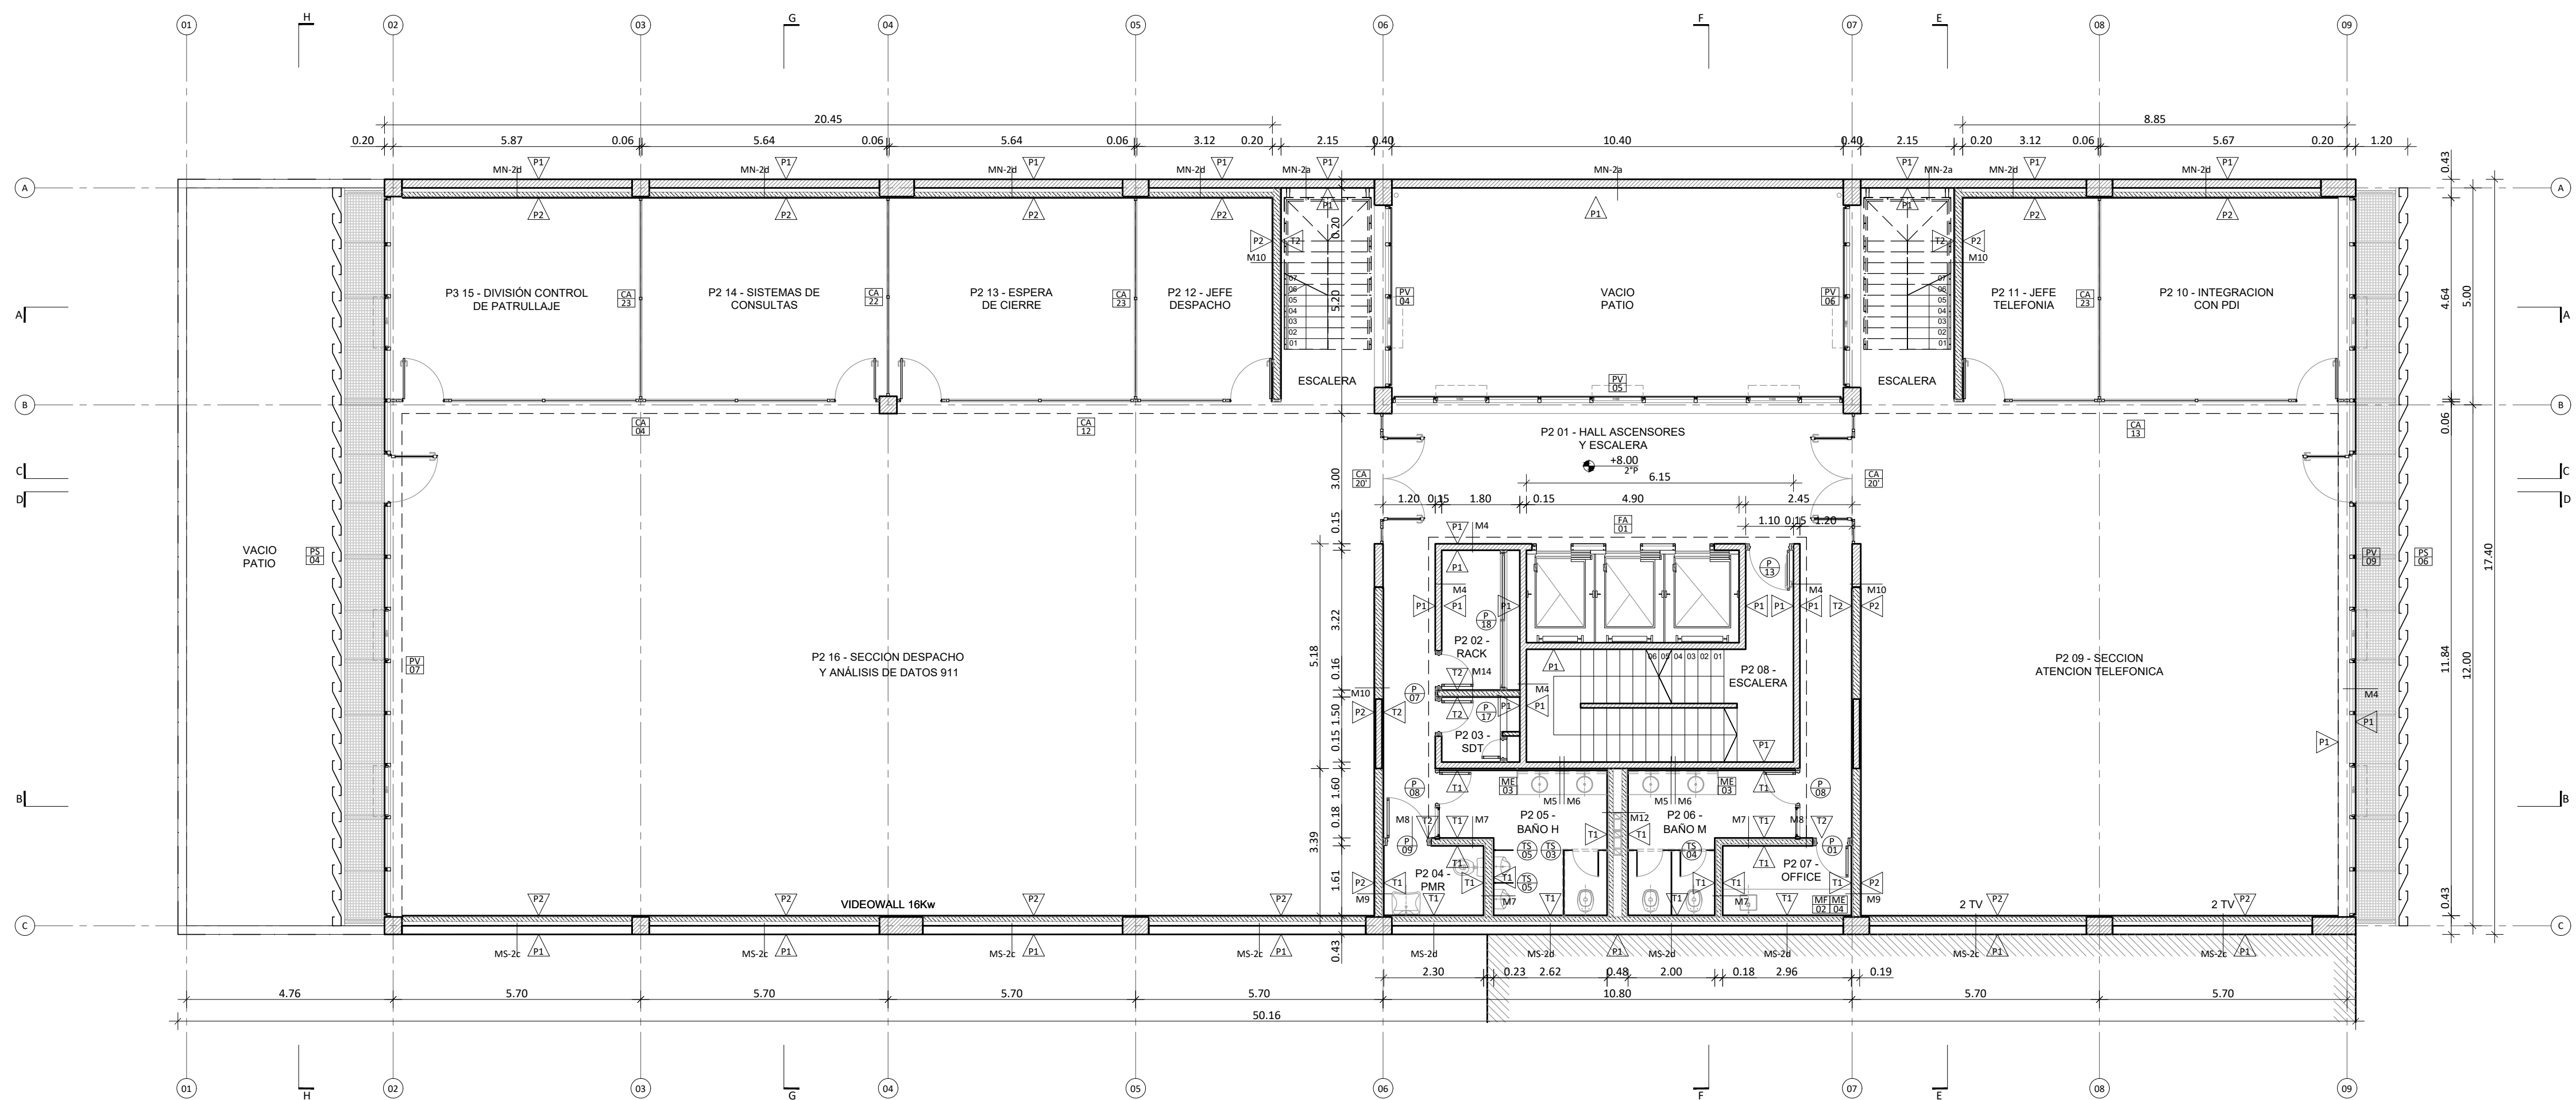

PLANTA 2° PISO

REFERENCIAS

	MUROS DE MAMPOSTERIA EXISTENTES		P1 - PINTURA PROTECTORA TRANSPARENTE S/ H"A VISTO BASE SOLVENTE
	ELEMENTOS DE H"A VISTO		P2 - PINTURA LÁTEX PARA MUROS INTERIORES COLOR BLANCO
	MAMPOSTERIA DE BLOQUES DE HCCA		T1 - REVESTIMIENTO MOSAICO GRANITICO COMPACTO JB 30 x 30 CM TIPO BLANGINO COLOR GRIS CON BLACAR
			T2 - REVOQUE GRUESO + TEXTURADO FINO TIPO REVEDECK DE DECKAR O SIMILAR

M4 UBICACION MUROS Y/ ESCALERA - PASOS TABIQUE DE H"A VISTO ESP. VARIABLE 15 - 20 - 40CM TERMINACION PINTURA LÁTEX INTERIOR COLOR BLANCO TERMINACION PINTURA PROTECTORA H"A TRANSPARENTE BASE SOLVENTE ANCHO VARIABLE 0.15-0.20-0.40	M10 UBICACION TABIQUE DIVISORIO PASO - OFICINAS PLACA ACUÑO DURLLOCK O SIMILAR ESP. 12.5MM TERMINACION PINTURA LÁTEX INTERIOR COLOR BLANCO PERFIL OMEGA 12.5 MM MURO DE BLOQUES DE HCCA ESP. 15CM REVESTIMIENTO ACRILICO TEXTURADO EXTRA FINO ESP. 3MM ANCHO VARIABLE 0.15-0.20-0.40	MN-3d UBICACION MURO MEDIANERO NORTE - 3° - 5° - 6° - 7° PISO OFICINAS VARIAS TERMINACION PINTURA PROTECTORA H"A TRANSPARENTE BASE SOLVENTE TABIQUE DE H"A VISTO 20CM AZOTADO HIDROFUGO + PINTURA ASFALTICA CAMARA DE AIRE ANCHO VARIABLE MURO DE BLOQUES DE HCCA ESP. 15CM PERFIL OMEGA 13MM PLACA ACUÑO DURLLOCK O SIMILAR ESP. 12.5MM TERMINACION PINTURA LÁTEX INTERIOR COLOR BLANCO ANCHO VARIABLE 0.15-0.20-0.40
M5 UBICACION DEPOSITOS MURO Y/ ESCALERA - BAÑOS TERMINACION PINTURA PROTECTORA H"A TRANSPARENTE BASE SOLVENTE TABIQUE DE H"A VISTO ESP. VARIABLE 15 - 20CM REVOQUE GRUESO BAJO REVESTIMIENTO + PEGAMENTO MOSAICO GRANITICO TIPO BLANGINO COMPACTO JB 30x30cm COLOR GRIS BARDIGLIO OSCURO ANCHO VARIABLE 0.15-0.20-0.40	M12 UBICACION TABIQUE CON ESPACIO TECNICO BAÑOS MOSAICO GRANITICO TIPO BLANGINO COMPACTO JB 30x30cm COLOR GRIS BARDIGLIO OSCURO REVOQUE GRUESO BAJO REVESTIMIENTO + PEGAMENTO MURO DE BLOQUES DE HCCA ESP. 7.5 CM CAMARA DE AIRE ESP. 20CM ANCHO VARIABLE 0.15-0.20-0.40	MS-2c UBICACION MURO MEDIANERO SUR - 1° - 2° - 3° PISO OFICINAS VARIAS MEDIANERA MAMPOSTERIA DE LADRILLOS COMUNES AZOTADO HIDROFUGO + PINTURA ASFALTICA CAMARA DE AIRE ANCHO VARIABLE MURO DE BLOQUES DE HCCA ESP. 15CM PERFIL OMEGA 13MM PLACA ACUÑO DURLLOCK O SIMILAR ESP. 12.5MM TERMINACION PINTURA LÁTEX INTERIOR COLOR BLANCO ANCHO VARIABLE 0.15-0.20-0.40
M6 UBICACION TABIQUE DIVISORIO BAÑOS MESADA TERMINACION PINTURA PROTECTORA H"A TRANSPARENTE BASE SOLVENTE TABIQUE DE H"A VISTO ESP. VARIABLE 15 - 20CM AZOTADO HIDROFUGO + PINTURA ASFALTICA MURO DE BLOQUES DE HCCA ESP. 7.5CM REVOQUE GRUESO BAJO REVESTIMIENTO + PEGAMENTO MOSAICO GRANITICO TIPO BLANGINO COMPACTO JB 30x30cm COLOR GRIS BARDIGLIO OSCURO ANCHO VARIABLE 0.15-0.20-0.40	M14 UBICACION TABIQUE DIVISORIO PASO / SALA DE ESTAR Y SALA DE MAQUINAS MURO DE BLOQUES ESP. DE HCCA VARIABLE 7.5 - 15 CM REVESTIMIENTO ACRILICO TEXTURADO EXTRA FINO ESP. 3MM ANCHO VARIABLE 0.15-0.20-0.40	MS-2d UBICACION MURO MEDIANERO SUR - 1° - 2° PISO LOCALES HUMEDOS MEDIANERA MAMPOSTERIA DE LADRILLOS COMUNES NUEVO AZOTADO HIDROFUGO + PINTURA ASFALTICA CAMARA DE AIRE ANCHO VARIABLE MURO DE BLOQUES DE HCCA ESP. 15CM REVOQUE GRUESO BAJO REVESTIMIENTO + PEGAMENTO MOSAICO GRANITICO TIPO BLANGINO COMPACTO JB 30x30cm COLOR GRIS BARDIGLIO OSCURO ANCHO VARIABLE 0.15-0.20-0.40
M7 UBICACION TABIQUE DIVISORIOS BAÑOS MURO DE BLOQUES DE HCCA ESP. VARIABLE: 10 - 15 - 20CM REVOQUE GRUESO BAJO REVESTIMIENTO + PEGAMENTO MOSAICO GRANITICO TIPO BLANGINO COMPACTO JB 30x30cm COLOR GRIS BARDIGLIO OSCURO ANCHO VARIABLE 0.15-0.20-0.40	MN-2a UBICACION MURO MEDIANERO NORTE - 1° - 2° PISO CINAY / ANCO SOBRE HALL VACIO SOBRE PATIO/ESCALERA MAMPOSTERIA DE LADRILLOS COMUNES MEDIANERA NUEVA TABIQUE DE H"A VISTO ESP. VARIABLE 15-20CM TERMINACION PINTURA PROTECTORA H"A TRANSPARENTE BASE SOLVENTE ANCHO VARIABLE 0.15-0.20-0.40	
M8 UBICACION TABIQUE DIVISORIO BAÑO - PASOS O SALA DE MAQUINAS REVESTIMIENTO ACRILICO TEXTURADO EXTRA FINO ESP. 3MM MURO DE BLOQUES DE HCCA ESP. VARIABLE: 7.5 - 10 CM REVOQUE GRUESO BAJO REVESTIMIENTO + PEGAMENTO MOSAICO GRANITICO TIPO BLANGINO COMPACTO JB 30x30cm COLOR GRIS BARDIGLIO OSCURO ANCHO VARIABLE 0.15-0.19	MN-2d UBICACION MURO MEDIANERO NORTE - 1° - 2° PISO OFICINAS VARIAS MAMPOSTERIA DE LADRILLOS COMUNES MEDIANERA NUEVA TABIQUE DE H"A VISTO 20CM AZOTADO HIDROFUGO + PINTURA ASFALTICA CAMARA DE AIRE ANCHO VARIABLE MURO DE BLOQUES DE HCCA ESP. 15CM PERFIL OMEGA 13MM PLACA ACUÑO DURLLOCK O SIMILAR ESP. 12.5MM TERMINACION PINTURA LÁTEX INTERIOR COLOR BLANCO ANCHO VARIABLE 0.15-0.19	
M9 UBICACION TABIQUE DIVISORIO BAÑO/OFFICE - OFICINAS PLACA ACUÑO DURLLOCK O SIMILAR ESP. 12.5MM TERMINACION PINTURA LÁTEX INTERIOR COLOR BLANCO PERFIL OMEGA 12.5 MM MURO DE BLOQUES DE HCCA ESP. 15CM REVOQUE GRUESO BAJO REVESTIMIENTO + PEGAMENTO MOSAICO GRANITICO TIPO BLANGINO COMPACTO JB 30x30cm COLOR GRIS BARDIGLIO OSCURO ANCHO VARIABLE 0.15-0.19	MN-3a UBICACION MURO MEDIANERO NORTE - 3° - 4° PISO ESCALERA TERMINACION PINTURA PROTECTORA H"A TRANSPARENTE BASE SOLVENTE TABIQUE DE H"A VISTO ESP. VARIABLE 15-20CM TERMINACION PINTURA PROTECTORA H"A TRANSPARENTE BASE SOLVENTE ANCHO VARIABLE 0.15-0.19	

NOTA: TODAS LAS MEDIDAS DEBERAN SER VERIFICADAS EN OBRA



UNIDAD EJECUTORA DE INFRAESTRUCTURA	OBRA 14_EDIFICIO 911
SUBSECRETARIA TECNICA ARQ. FRANCISCO QUIJANO	UBICACION THEDY Y AV. CARBALLO
DIRECCION PROVINCIAL DE OBRAS ING. FEDERICO ZEGNA RATA	TEMA ARQUITECTURA
DIRECCION PROVINCIAL DE PROYECTOS ARQ. JORGE GIUNTA	PLANO PLANTA 2° PISO Y PLANTA 3° PISO
SUBDIRECCION GENERAL TECNICA ARQ. VERONICA LANZARO	ESCALA: 1:100 FECHA: 11/2025 REVISION: 00 14_911-A.04