


PLANTA 5° PISO

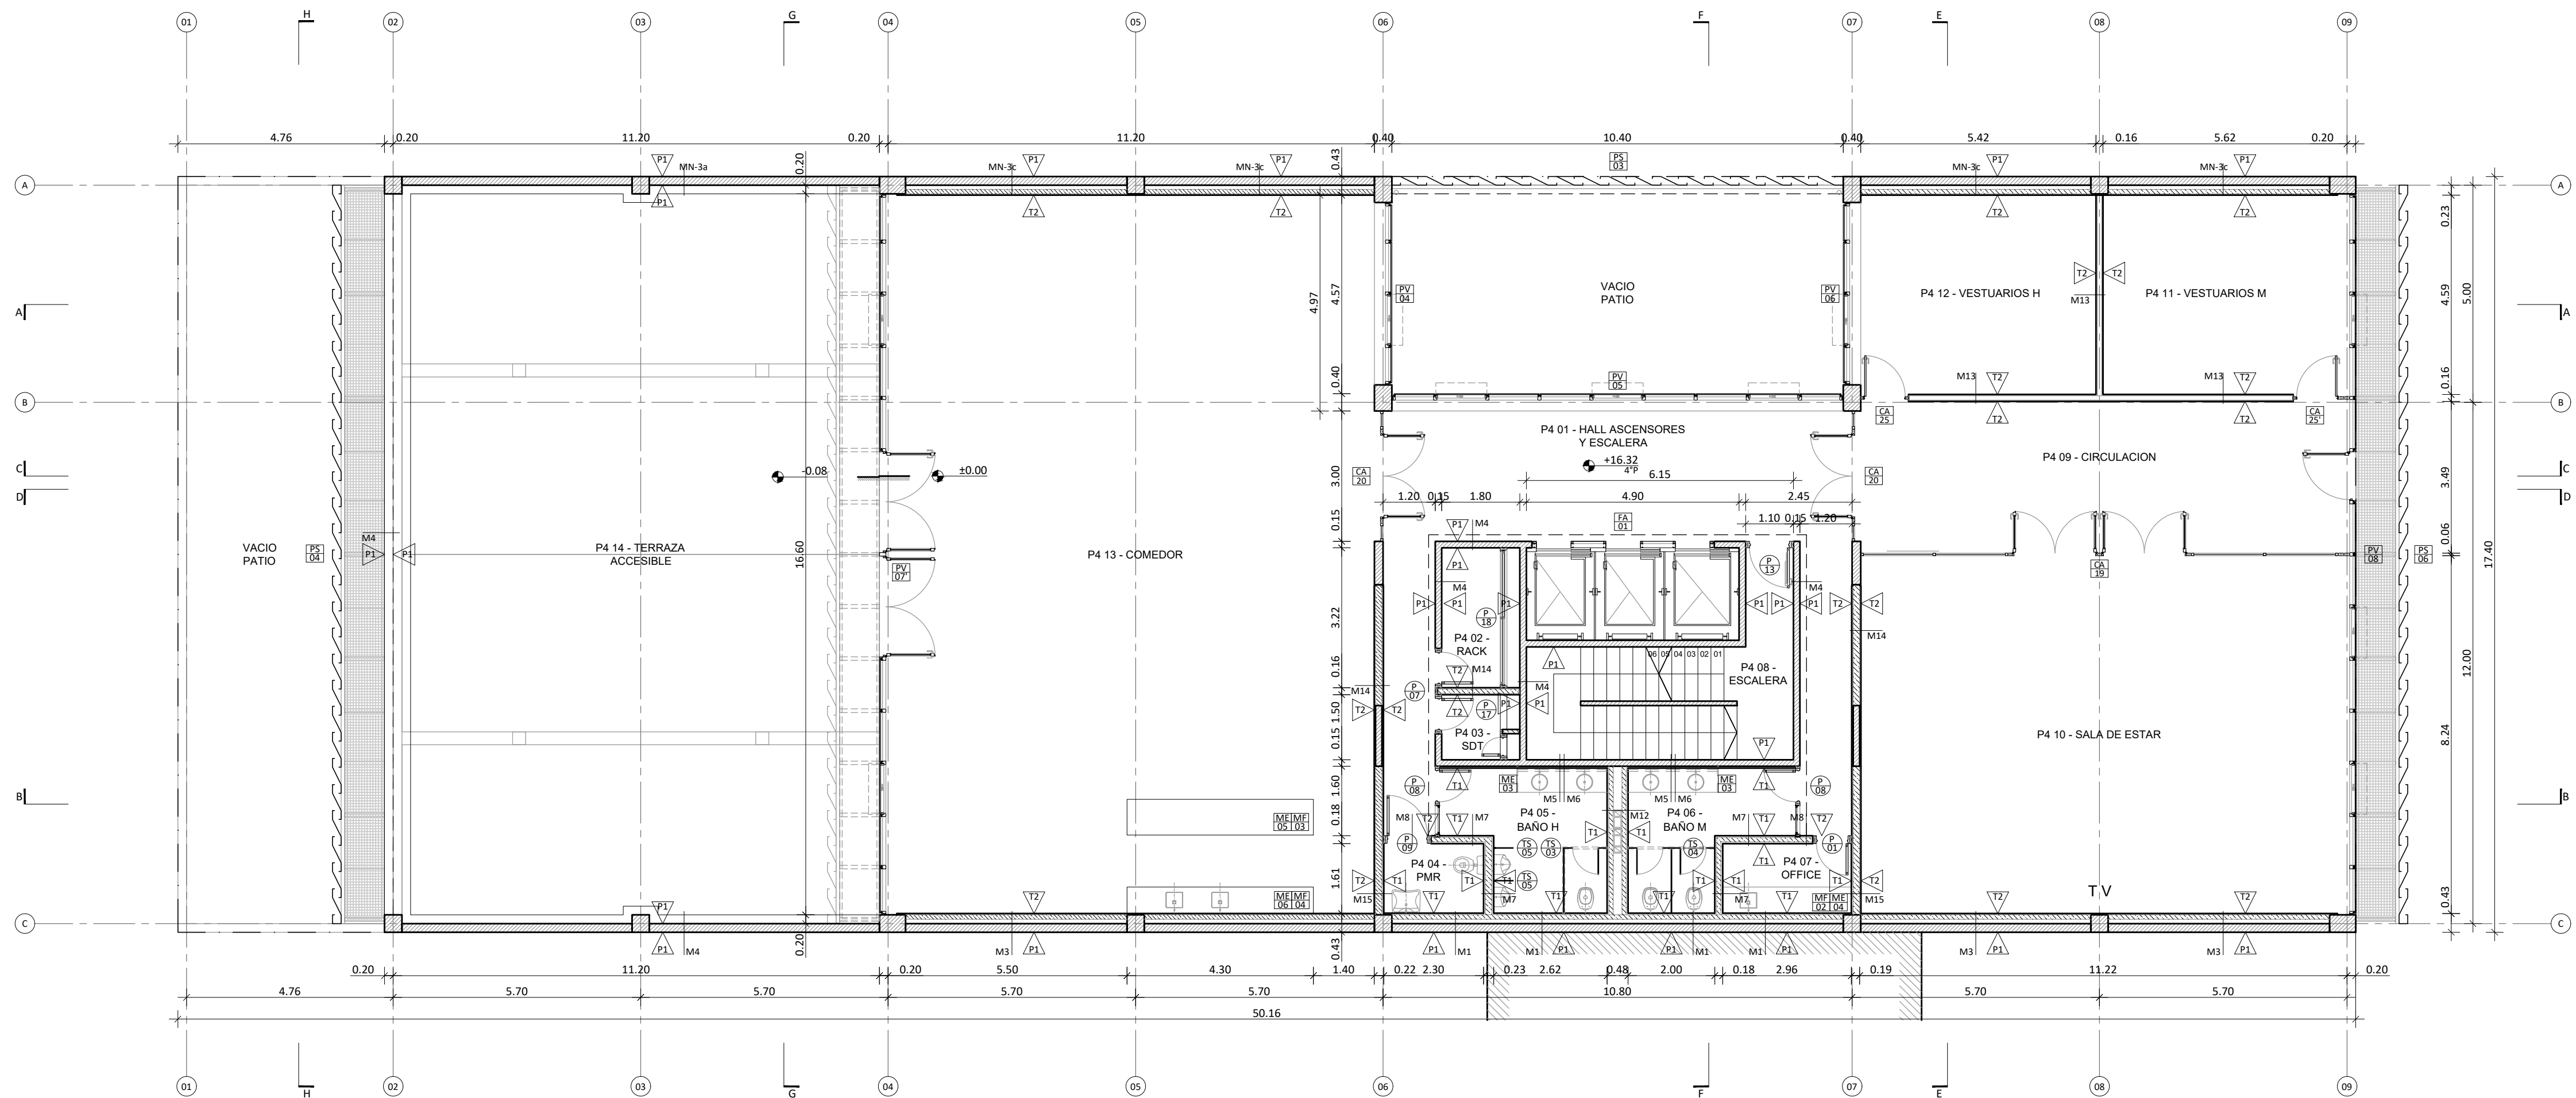

PLANTA 4° PISO

REFERENCIAS

	MUROS DE MAMPOSTERIA EXISTENTES		P1 - PINTURA PROTECTORA TRANSPARENTE S/ H*H* VISTO BASE SOLVENTE
	ELEMENTOS DE H*H* VISTO		P2 - PINTURA LÁTEX PARA MUROS INTERIORES COLOR BLANCO
	MAMPOSTERIA DE BLOQUES DE HCCA		T1 - REVESTIMIENTO MOSAICO GRANITICO COMPACTO J8 30 x 30 CM TIPO BLANQUINO COLOR GRIS CON BLACAR
			T2 - REVOQUE GRUESO + TEXTURADO FINO TIPO REVEDECK DE DECKAR O SIMILAR

<b>M1</b> UBICACION: MURO H*H* (20CM) - LOCALES HÚMEDOS TERMINACION PINTURA PROTECTORA H*H* TRANSPARENTE BASE SOLVENTE TABIQUE DE H*H* VISTO (20 CM) AZOTADO HIDROFUGO + PINTURA ASFALTICA CAM. DE AIRE ESP.: 10CM MURO DE BLOQUES DE HCCA ESP.: 10CM REVOQUE GRUESO BAJO REVESTIMIENTO + PEGAMENTO MOSAICO GRANITICO TIPO BLANQUINO COMPACTO J8 30x30cm COLOR GRIS BARDIGLIO OSCURO	<b>M7</b> UBICACION: TABIQUE DIVISORIO BAÑOS MURO DE BLOQUES DE HCCA ESP. VARIABLE: 10 - 15 - 20 CM REVOQUE GRUESO BAJO REVESTIMIENTO + PEGAMENTO MOSAICO GRANITICO TIPO BLANQUINO COMPACTO J8 30x30cm COLOR GRIS BARDIGLIO OSCURO	<b>M14</b> UBICACION: TABIQUE DIVISORIO PASO / SALA DE ESTAR Y SALA DE MAQUINAS MURO DE BLOQUES ESP. DE HCCA VARIABLE: 7.5 - 15 CM REVESTIMIENTO ACRILICO TEXTURADO EXTRA FINO ESP.: 3MM
<b>M2</b> UBICACION: MURO H*H* 20CM - OFICINAS ESCALERAS TERMINACION PINTURA PROTECTORA H*H* TRANSPARENTE BASE SOLVENTE TABIQUE DE H*H* VISTO 20CM AZOTADO HIDROFUGO + PINTURA ASFALTICA CAMARA DE AIRE ANCHO VARIABLE MURO DE BLOQUES DE HCCA ESP.: 10CM PERFIL OMEGA 13MM PLACA ACURD DURLLOCK O SIMILAR ESP.: 12.5MM TERMINACION PINTURA LATEX INTERIOR COLOR BLANCO	<b>M8</b> UBICACION: TABIQUE DIVISORIO BAÑO - PASOS O SALA DE MAQUINAS REVESTIMIENTO ACRILICO TEXTURADO EXTRA FINO ESP.: 3MM MURO DE BLOQUES DE HCCA ESP. VARIABLE: 7.5 - 10 CM REVOQUE GRUESO BAJO REVESTIMIENTO + PEGAMENTO MOSAICO GRANITICO TIPO BLANQUINO COMPACTO J8 30x30cm COLOR GRIS BARDIGLIO OSCURO	<b>M15</b> UBICACION: TABIQUE DIVISORIO PASO - BAÑOS / COMEDOR REVESTIMIENTO ACRILICO TEXTURADO EXTRA FINO ESP.: 3MM MURO DE BLOQUES DE HCCA ESP.: 15CM REVOQUE GRUESO BAJO REVESTIMIENTO + PEGAMENTO MOSAICO GRANITICO TIPO BLANQUINO COMPACTO J8 30x30cm COLOR GRIS BARDIGLIO OSCURO
<b>M3</b> UBICACION: MURO H*H* (20CM) - OFICINAS TERMINACION PINTURA PROTECTORA H*H* TRANSPARENTE BASE SOLVENTE TABIQUE DE H*H* VISTO ESP. VARIABLE: 15-20CM AZOTADO HIDROFUGO + PINTURA ASFALTICA CAM. DE AIRE ESP.: 10CM MURO DE BLOQUES DE HCCA ESP.: 10CM REVESTIMIENTO ACRILICO TEXTURADO EXTRA FINO ESP.: 3MM	<b>M9</b> UBICACION: TABIQUE DIVISORIO BAÑO/OFFICE - OFICINAS PLACA ACURD DURLLOCK O SIMILAR ESP.: 12.5MM TERMINACION PINTURA LATEX INTERIOR COLOR BLANCO PERFIL OMEGA 12.5 MM MURO DE BLOQUES DE HCCA ESP.: 15CM REVOQUE GRUESO BAJO REVESTIMIENTO + PEGAMENTO MOSAICO GRANITICO TIPO BLANQUINO COMPACTO J8 30x30cm COLOR GRIS BARDIGLIO OSCURO	<b>MN-3a</b> UBICACION: MURO MEDIANERO NORTE - 3° - 4° PISO ESCALERA TERMINACION PINTURA PROTECTORA H*H* TRANSPARENTE BASE SOLVENTE TABIQUE DE H*H* VISTO ESP. VARIABLE: 15-20CM TERMINACION PINTURA PROTECTORA H*H* TRANSPARENTE BASE SOLVENTE
<b>M4</b> UBICACION: MUROS H*H* ESCALERA - PASOS TABIQUE DE H*H* VISTO ESP. VARIABLE: 15 - 20 - 40CM TERMINACION PINTURA PROTECTORA H*H* TRANSPARENTE BASE SOLVENTE	<b>M10</b> UBICACION: TABIQUE DIVISORIO PASO - OFICINAS PLACA ACURD DURLLOCK O SIMILAR ESP.: 12.5MM TERMINACION PINTURA LATEX INTERIOR COLOR BLANCO PERFIL OMEGA 12.5 MM MURO DE BLOQUES DE HCCA ESP.: 15CM REVESTIMIENTO ACRILICO TEXTURADO EXTRA FINO ESP.: 3MM	<b>MN-3c</b> UBICACION: MURO MEDIANERO NORTE - 4° PISO OFICINAS VARIAS TERMINACION PINTURA PROTECTORA H*H* TRANSPARENTE BASE SOLVENTE TABIQUE DE H*H* VISTO ESP. VARIABLE: 15-20CM AZOTADO HIDROFUGO + PINTURA ASFALTICA CAMARA DE AIRE ANCHO VARIABLE MURO DE BLOQUES DE HCCA ESP.: 10CM REVESTIMIENTO ACRILICO TEXTURADO EXTRA FINO ESP.: 3MM
<b>M5</b> UBICACION: DEPOSITOS MURO H*H* ESCALERA - BAÑOS TERMINACION PINTURA PROTECTORA H*H* TRANSPARENTE BASE SOLVENTE TABIQUE DE H*H* VISTO ESP. VARIABLE: 15 - 20 CM AZOTADO HIDROFUGO + PINTURA ASFALTICA CAMARA DE AIRE ANCHO VARIABLE MURO DE BLOQUES DE HCCA ESP.: 10CM REVESTIMIENTO ACRILICO TEXTURADO EXTRA FINO ESP.: 3MM	<b>M12</b> UBICACION: TABIQUE CON ESPACIO TECNICO BAÑOS MOSAICO GRANITICO TIPO BLANQUINO COMPACTO J8 30x30cm COLOR GRIS BARDIGLIO OSCURO REVOQUE GRUESO BAJO REVESTIMIENTO + PEGAMENTO CAMARA DE AIRE ANCHO VARIABLE MURO DE BLOQUES DE HCCA ESP.: 10CM PERFIL OMEGA 13MM PLACA ACURD DURLLOCK O SIMILAR ESP.: 12.5MM TERMINACION PINTURA LATEX INTERIOR COLOR BLANCO	<b>MN-3d</b> UBICACION: MURO MEDIANERO NORTE - 3° - 5° - 6° - 7° PISO OFICINAS VARIAS TERMINACION PINTURA PROTECTORA H*H* TRANSPARENTE BASE SOLVENTE TABIQUE DE H*H* VISTO 20CM AZOTADO HIDROFUGO + PINTURA ASFALTICA CAMARA DE AIRE ANCHO VARIABLE MURO DE BLOQUES DE HCCA ESP.: 10CM PERFIL OMEGA 13MM PLACA ACURD DURLLOCK O SIMILAR ESP.: 12.5MM TERMINACION PINTURA LATEX INTERIOR COLOR BLANCO
<b>M6</b> UBICACION: TABIQUE DIVISORIO BAÑOS MESADA TERMINACION PINTURA PROTECTORA H*H* TRANSPARENTE BASE SOLVENTE TABIQUE DE H*H* VISTO ESP. VARIABLE: 15 - 20 CM AZOTADO HIDROFUGO + PINTURA ASFALTICA MURO DE BLOQUES DE HCCA ESP.: 7.5CM REVOQUE GRUESO BAJO REVESTIMIENTO + PEGAMENTO MOSAICO GRANITICO TIPO BLANQUINO COMPACTO J8 30x30cm COLOR GRIS BARDIGLIO OSCURO	<b>M13</b> UBICACION: TABIQUE DIVISORIO UPS - DATA CENTER/OFFICINA MOTOROLA REVESTIMIENTO ACRILICO TEXTURADO EXTRA FINO ESP.: 3MM PLACA ACURD DURLLOCK O SIMILAR ESP.: 12.5MM ESTRUCTURA SOLERAS Y MONTANTES DE CHAPA DE ALUMINIO ZINCADO 70MM + LANA DE VIDRIO	

NOTA:  
TODAS LAS MEDIDAS DEBERAN SER VERIFICADAS EN OBRA



UNIDAD EJECUTORA DE INFRAESTRUCTURA

SUBSECRETARIA TECNICA  
ARQ. FRANCISCO QUIJANO  
DIRECCION PROVINCIAL DE OBRAS  
ING. FEDERICO ZEGNA RATA  
DIRECCION PROVINCIAL DE PROYECTOS  
ARQ. JORGE GIUNTA  
SUBDIRECCION GENERAL TECNICA  
ARQ. VERONICA LANZARO

OBRA

14\_EDIFICIO 911

UBICACION  
THEDY Y AV. CARBALLO

TEMA  
ARQUITECTURA

PLANO  
PLANTA 4° PISO Y PLANTA 5° PISO

ESCALA: 1:100 FECHA: 11/2025 REVISION: 00

14\_911-A.05