


PLANTA 7° PISO

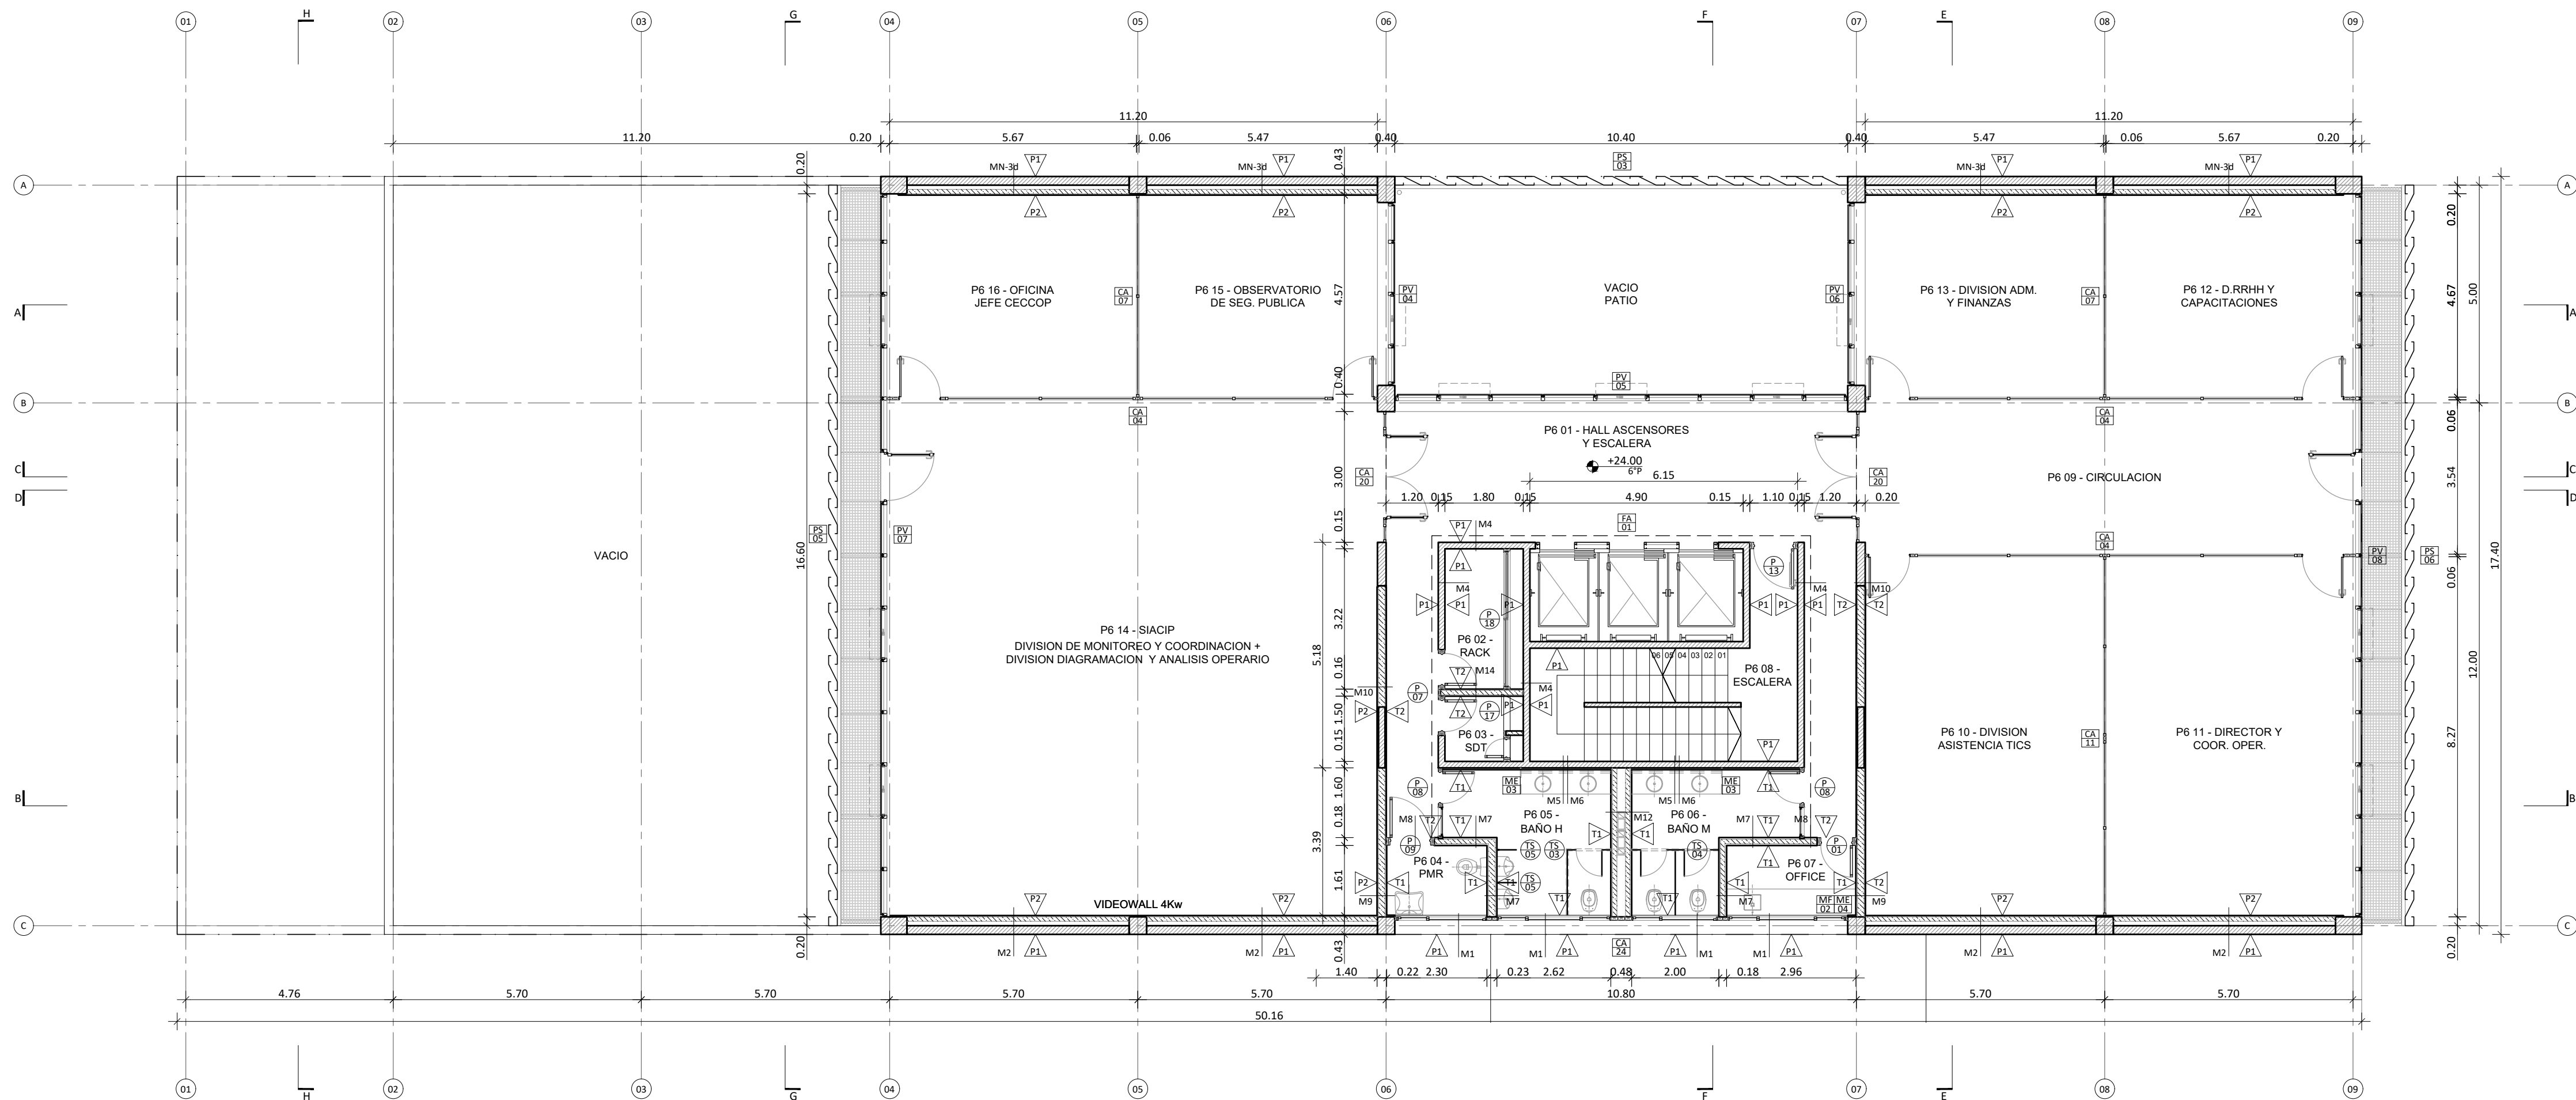


PLANTA 6° PISO

M1 UBICACION MURO H* 20CM - LOCALES HUMEDOS TERMINACION PINTURA PROTECTORA H*A TRANSPARENTE BASE SOLVENTE TABIQUE DE H*A VISTO 20 CM AZOTADO HIDROFUGO + PINTURA ASFALTICA CAM. DE AIRE ESP.: 10CM MURO DE BLOQUES DE HCCA ESP.: 10CM REVOQUE GRUESO BAJO REVESTIMIENTO + PEGAMENTO MOSAICO GRANITICO TIPO BLANGINO COMPACTO JB 30x30cm COLOR GRIS BARDIGLIO OSCURO	M8 UBICACION TABIQUE DIVISORIO BAÑO - PASOS O SALA DE MÁQUINAS REVESTIMIENTO ACRÍLICO TEXTURADO EXTRA FINO ESP.: 3MM MURO DE BLOQUES DE HCCA ESP. VARIABLE: 7.5 - 10 CM REVOQUE GRUESO BAJO REVESTIMIENTO + PEGAMENTO MOSAICO GRANITICO TIPO BLANGINO COMPACTO JB 30x30cm COLOR GRIS BARDIGLIO OSCURO
M2 UBICACION MURO H* 20CM - OFICINAS ESCALERA SS TERMINACION PINTURA PROTECTORA H*A TRANSPARENTE BASE SOLVENTE TABIQUE DE H*A VISTO 20CM AZOTADO HIDROFUGO + PINTURA ASFALTICA CAMARA DE AIRE ANCHO VARIABLE MURO DE BLOQUES DE HCCA ESP.: 10CM PERFIL OMEGA 13MM PLACA ACUSO DURLLOCK O SIMILAR ESP.: 12.5MM TERMINACION PINTURA LATEX INTERIOR COLOR BLANCO	M9 UBICACION TABIQUE DIVISORIO BAÑO/OFFICE - OFICINAS PLACA ACUSO DURLLOCK O SIMILAR ESP.: 12.5MM TERMINACION PINTURA LATEX INTERIOR COLOR BLANCO PERFIL OMEGA 12.5 MM MURO DE BLOQUES DE HCCA ESP.: 15CM REVOQUE GRUESO BAJO REVESTIMIENTO + PEGAMENTO MOSAICO GRANITICO TIPO BLANGINO COMPACTO JB 30x30cm COLOR GRIS BARDIGLIO OSCURO
M4 UBICACION MUROS H* ESCALERA - PASOS TABIQUE DE H*A VISTO ESP. VARIABLE: 15 - 20 - 40CM TERMINACION PINTURA PROTECTORA H*A TRANSPARENTE BASE SOLVENTE	M10 UBICACION TABIQUE DIVISORIO PASO - OFICINAS PLACA ACUSO DURLLOCK O SIMILAR ESP.: 12.5MM TERMINACION PINTURA LATEX INTERIOR COLOR BLANCO PERFIL OMEGA 12.5 MM MURO DE BLOQUES DE HCCA ESP.: 15CM REVESTIMIENTO ACRÍLICO TEXTURADO EXTRA FINO ESP.: 3MM
M5 UBICACION DEPOSITOS MURO H* ESCALERA - BAÑOS TERMINACION PINTURA PROTECTORA H*A TRANSPARENTE BASE SOLVENTE TABIQUE DE H*A VISTO ESP. VARIABLE: 15 - 20CM REVOQUE GRUESO BAJO REVESTIMIENTO + PEGAMENTO MOSAICO GRANITICO TIPO BLANGINO COMPACTO JB 30x30cm COLOR GRIS BARDIGLIO OSCURO	M12 UBICACION TABIQUE DIVISORIO PASO / SALA DE ESTAR Y SALA DE MAQUINAS MOSAICO GRANITICO TIPO BLANGINO COMPACTO JB 30x30cm COLOR GRIS BARDIGLIO OSCURO REVOQUE GRUESO BAJO REVESTIMIENTO + PEGAMENTO MURO DE BLOQUES DE HCCA ESP.: 7.5 CM CAMARA DE AIRE ESP.: 20CM
M6 UBICACION TABIQUE DIVISORIO BAÑOS MESADA TERMINACION PINTURA PROTECTORA H*A TRANSPARENTE BASE SOLVENTE TABIQUE DE H*A VISTO ESP. VARIABLE: 15 - 20CM AZOTADO HIDROFUGO + PINTURA ASFALTICA MURO DE BLOQUES DE HCCA ESP.: 15CM REVOQUE GRUESO BAJO REVESTIMIENTO + PEGAMENTO MOSAICO GRANITICO TIPO BLANGINO COMPACTO JB 30x30cm COLOR GRIS BARDIGLIO OSCURO	M14 UBICACION TABIQUE DIVISORIO PASO / SALA DE ESTAR Y SALA DE MAQUINAS MURO DE BLOQUES ESP. DE HCCA VARIABLE: 7.5 - 15 CM REVESTIMIENTO ACRÍLICO TEXTURADO EXTRA FINO ESP.: 3MM
M7 UBICACION TABIQUE DIVISORIOS BAÑOS MURO DE BLOQUES DE HCCA ESP. VARIABLE: 10 - 15 - 20 CM CAMARA DE AIRE ANCHO VARIABLE REVOQUE GRUESO BAJO REVESTIMIENTO + PEGAMENTO MOSAICO GRANITICO TIPO BLANGINO COMPACTO JB 30x30cm COLOR GRIS BARDIGLIO OSCURO	MN-3d UBICACION MURO MESANERO NORTE - 3° - 5° - 6° - 7° PISO OFICINAS VARIAS TERMINACION PINTURA PROTECTORA H*A TRANSPARENTE BASE SOLVENTE TABIQUE DE H*A VISTO 20CM AZOTADO HIDROFUGO + PINTURA ASFALTICA CAMARA DE AIRE ANCHO VARIABLE MURO DE BLOQUES DE HCCA ESP.: 10CM PERFIL OMEGA 13MM PLACA ACUSO DURLLOCK O SIMILAR ESP.: 12.5MM TERMINACION PINTURA LATEX INTERIOR COLOR BLANCO

NOTA:
TODAS LAS MEDIDAS DEBERAN SER VERIFICADAS EN OBRA

REFERENCIAS			
	MUROS DE MAMPOSTERÍA EXISTENTES		P1 - PINTURA PROTECTORA TRANSPARENTE S/ H*A VISTO BASE SOLVENTE
	ELEMENTOS DE H*A VISTO		P2 - PINTURA LÁTEX PARA MUROS INTERIORES COLOR BLANCO
	MAMPOSTERÍA DE BLOQUES DE HCCA		T1 - REVESTIMIENTO MOSAICO GRANITICO COMPACTO JB 30 x 30 CM TIPO BLANGINO COLOR GRIS CON BLACAR
			T2 - REVOQUE GRUESO + TEXTURADO FINO TIPO REVEDECK DE DECKAR O SIMILAR

 Santa Fe PROVINCIA	UNIDAD EJECUTORA DE INFRAESTRUCTURA		OBRA 14_EDIFICIO 911	
	SUBSECRETARIA TECNICA		UBICACION	
	ARQ. FRANCISCO QUIJANO		THEDY Y AV. CARBALLO	
	DIRECCION PROVINCIAL DE OBRAS		TEMA	
	ING. FEDERICO ZEGNA RATA		ARQUITECTURA	
	DIRECCION PROVINCIAL DE PROYECTOS		PLANO	
	ARQ. JORGE GIUNTA		PLANTA 6° PISO Y PLANTA 7° PISO	
	SUBDIRECCION GENERAL TECNICA		ESCALA: 1:100	
ARQ. VERONICA LANZARO		FECHA: 11/2023		
		REVISION: 00		
		14_911-A.06		