

UBICACION

M4

MUROS Hº ESCALERA - PASOS

TABIQUE DE HºAº VISTO

ESP. VARIABLE: 15 - 20 - 40CM

TERMINACION PINTURA

PROTECTORA HºAº

TRANSPARENTE BASE SOLVENTE

EXT

INT

ANCHO

VARIABLE 0.15-0.20-0.40

UBICACION

M14

TABIQUE DIVISORIO PASO / SALA DE ESTAR Y SALA DE MAQUINAS

MURO DE BLOQUES

ESP. DE HCCA VARIABLE: 7.5 - 15 CM

REVESTIMIENTO ACRILICO TEXTURADO


EXTRA FINO ESP.: 3MM

INT


INT

ANCHO

VARIABLE 0.16-0.21

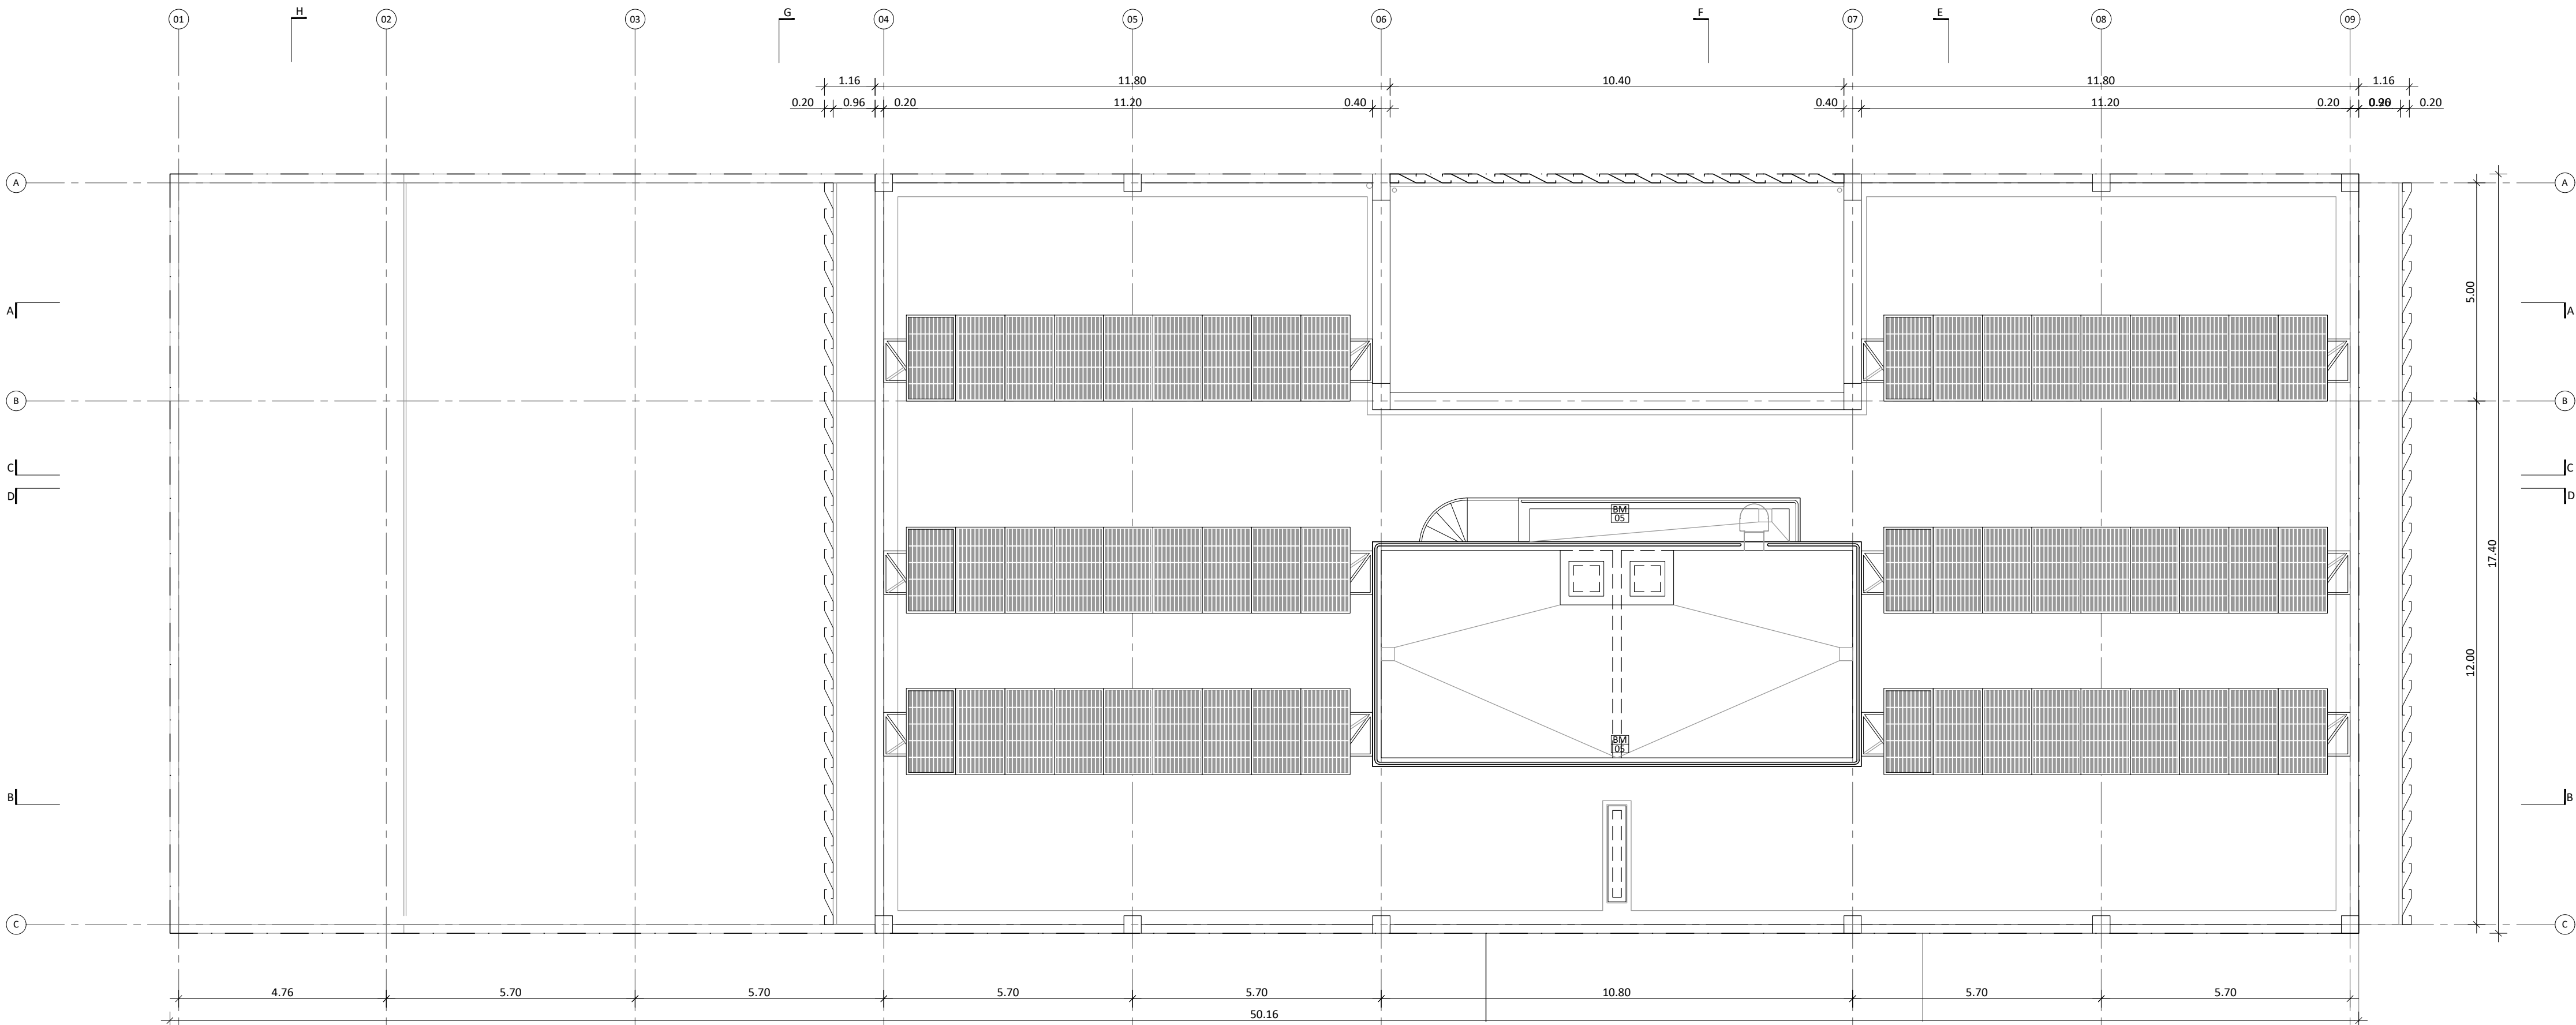

PLANTA DE TECHOS

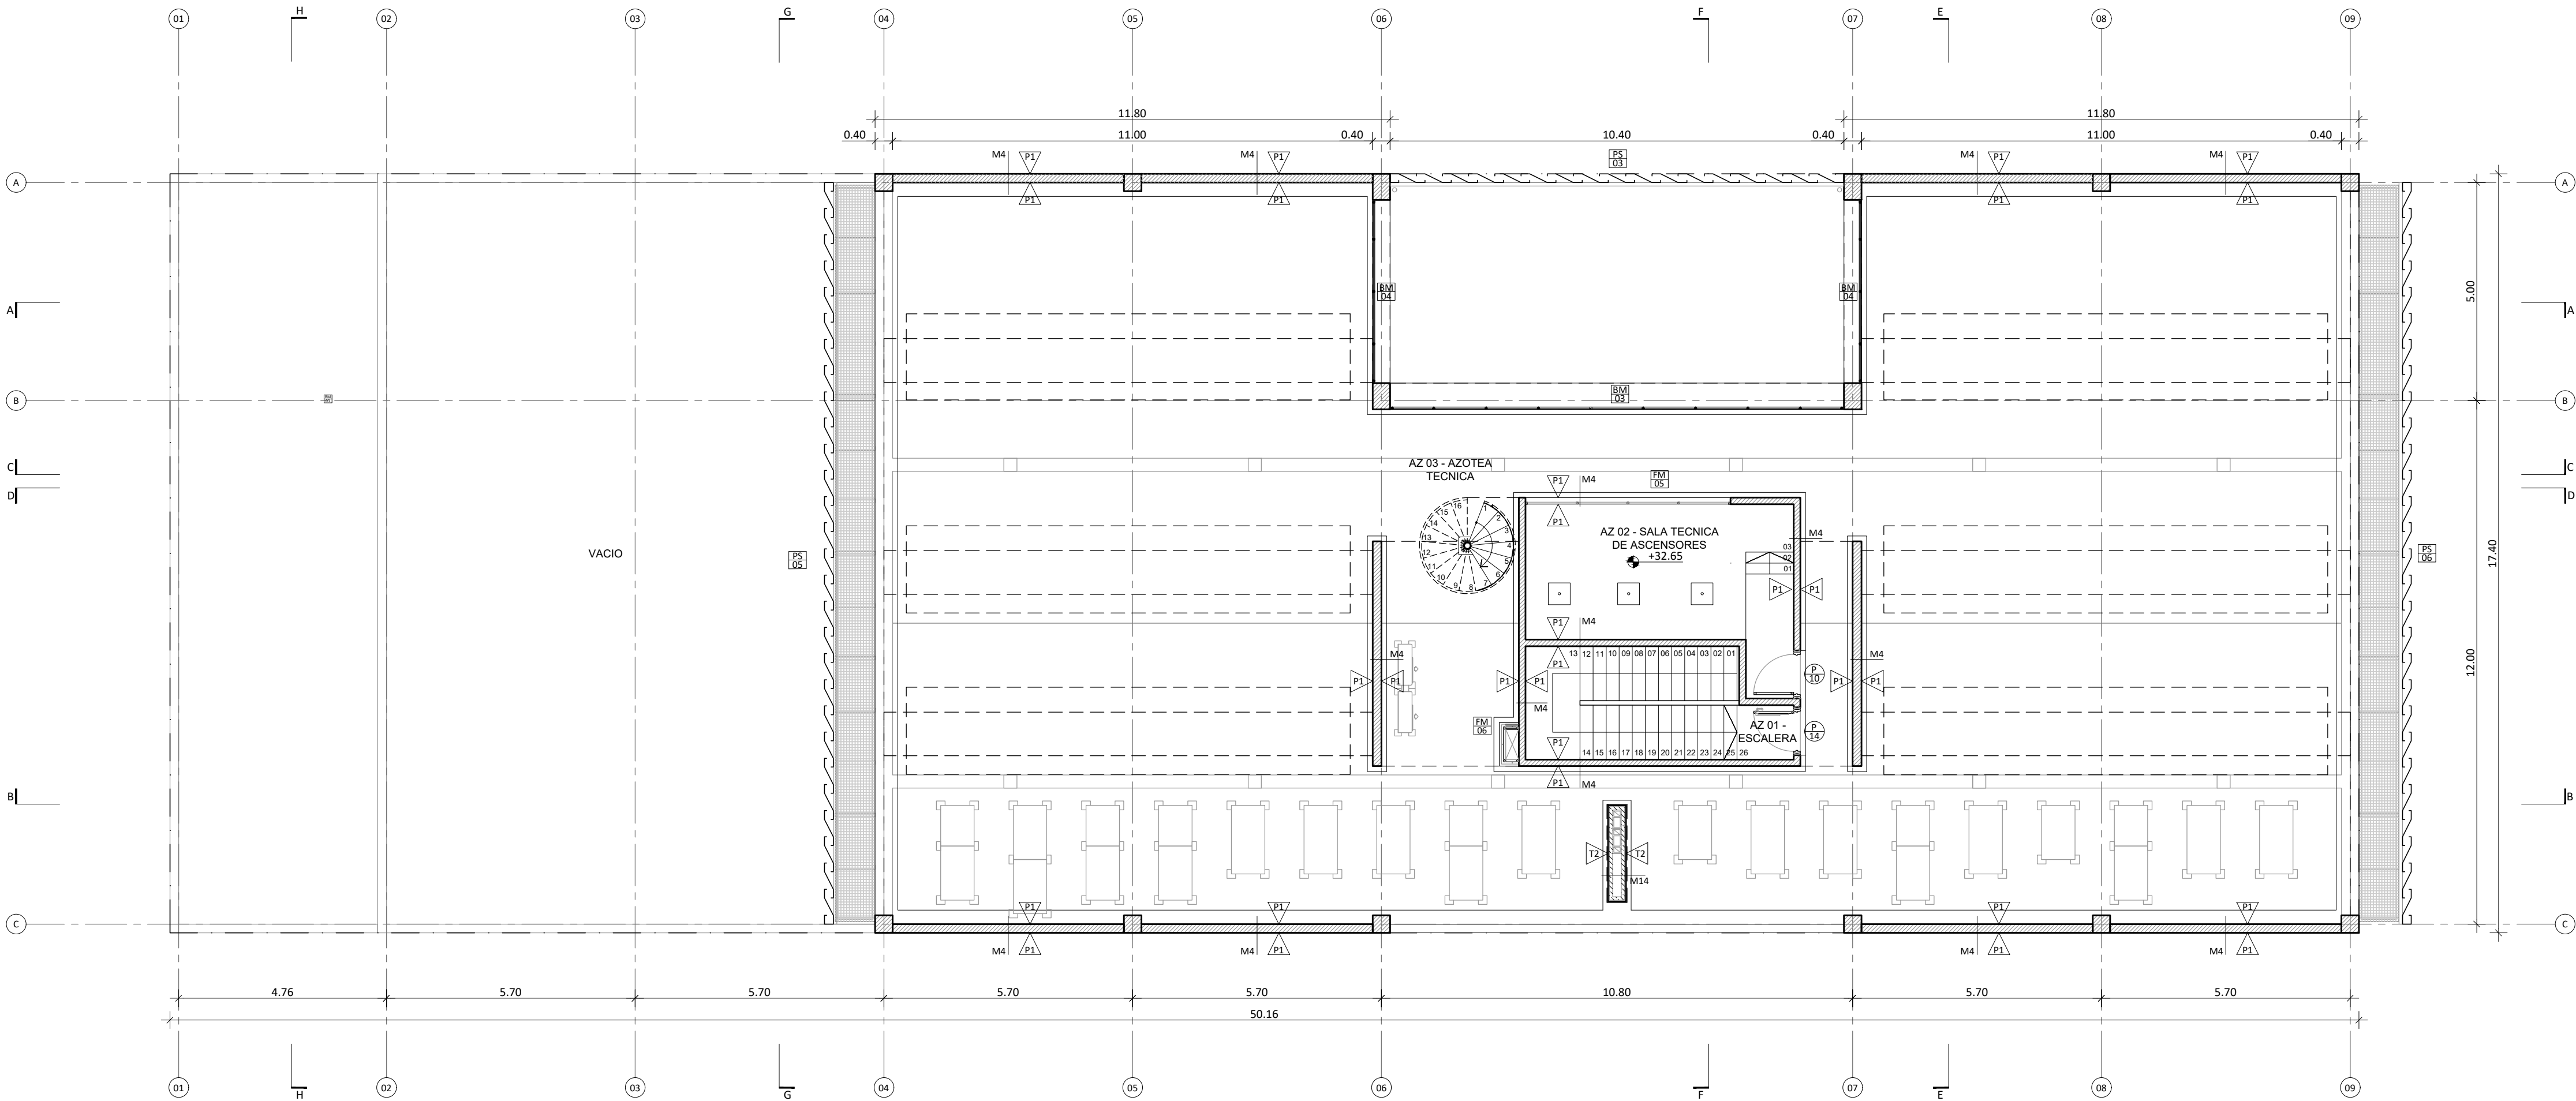

PLANTA AZOTEA

REFERENCIAS

	MUROS DE MAMPOSTERÍA EXISTENTES		P1 - PINTURA PROTECTORA TRANSPARENTE S/ HºAº VISTO BASE SOLVENTE
	ELEMENTOS DE HºAº VISTO		P2 - PINTURA LÁTEX PARA MUROS INTERIORES COLOR BLANCO
	MAMPOSTERÍA DE BLOQUES DE HCCA		T1 - REVESTIMIENTO MOSAICO GRANÍTICO COMPACTO JB 30 x 30 CM TIPO BLANGINO COLOR GRIS CON BLACAR
			T2 - REVOQUE GRUESO + TEXTURADO FINO TIPO REVEDECK DE DECKAR O SIMILAR

NOTA:
TODAS LAS MEDIDAS DEBERAN SER VERIFICADAS EN OBRA



UNIDAD EJECUTORA DE INFRAESTRUCTURA

SUBSECRETARÍA TÉCNICA

ARQ. FRANCISCO QUIJANO

DIRECCIÓN PROVINCIAL DE OBRAS

ING. FEDERICO ZEGNA RATA

DIRECCIÓN PROVINCIAL DE PROYECTOS

ARQ. JORGE GIUNTA

SUBDIRECCIÓN GENERAL TÉCNICA

ARQ. VERONICA LANZARO

OBRA
14_EDIFICIO 911

UBICACION
THEDY Y AV. CARBALLO

TEMA
ARQUITECTURA

PLANO
PLANTA AZOTEA Y PLANTA DE TECHOS

ESCALA: 1:100
FECHA: 11/2025
REVISIÓN: 00
14_911-A.07