


CORTE E-E

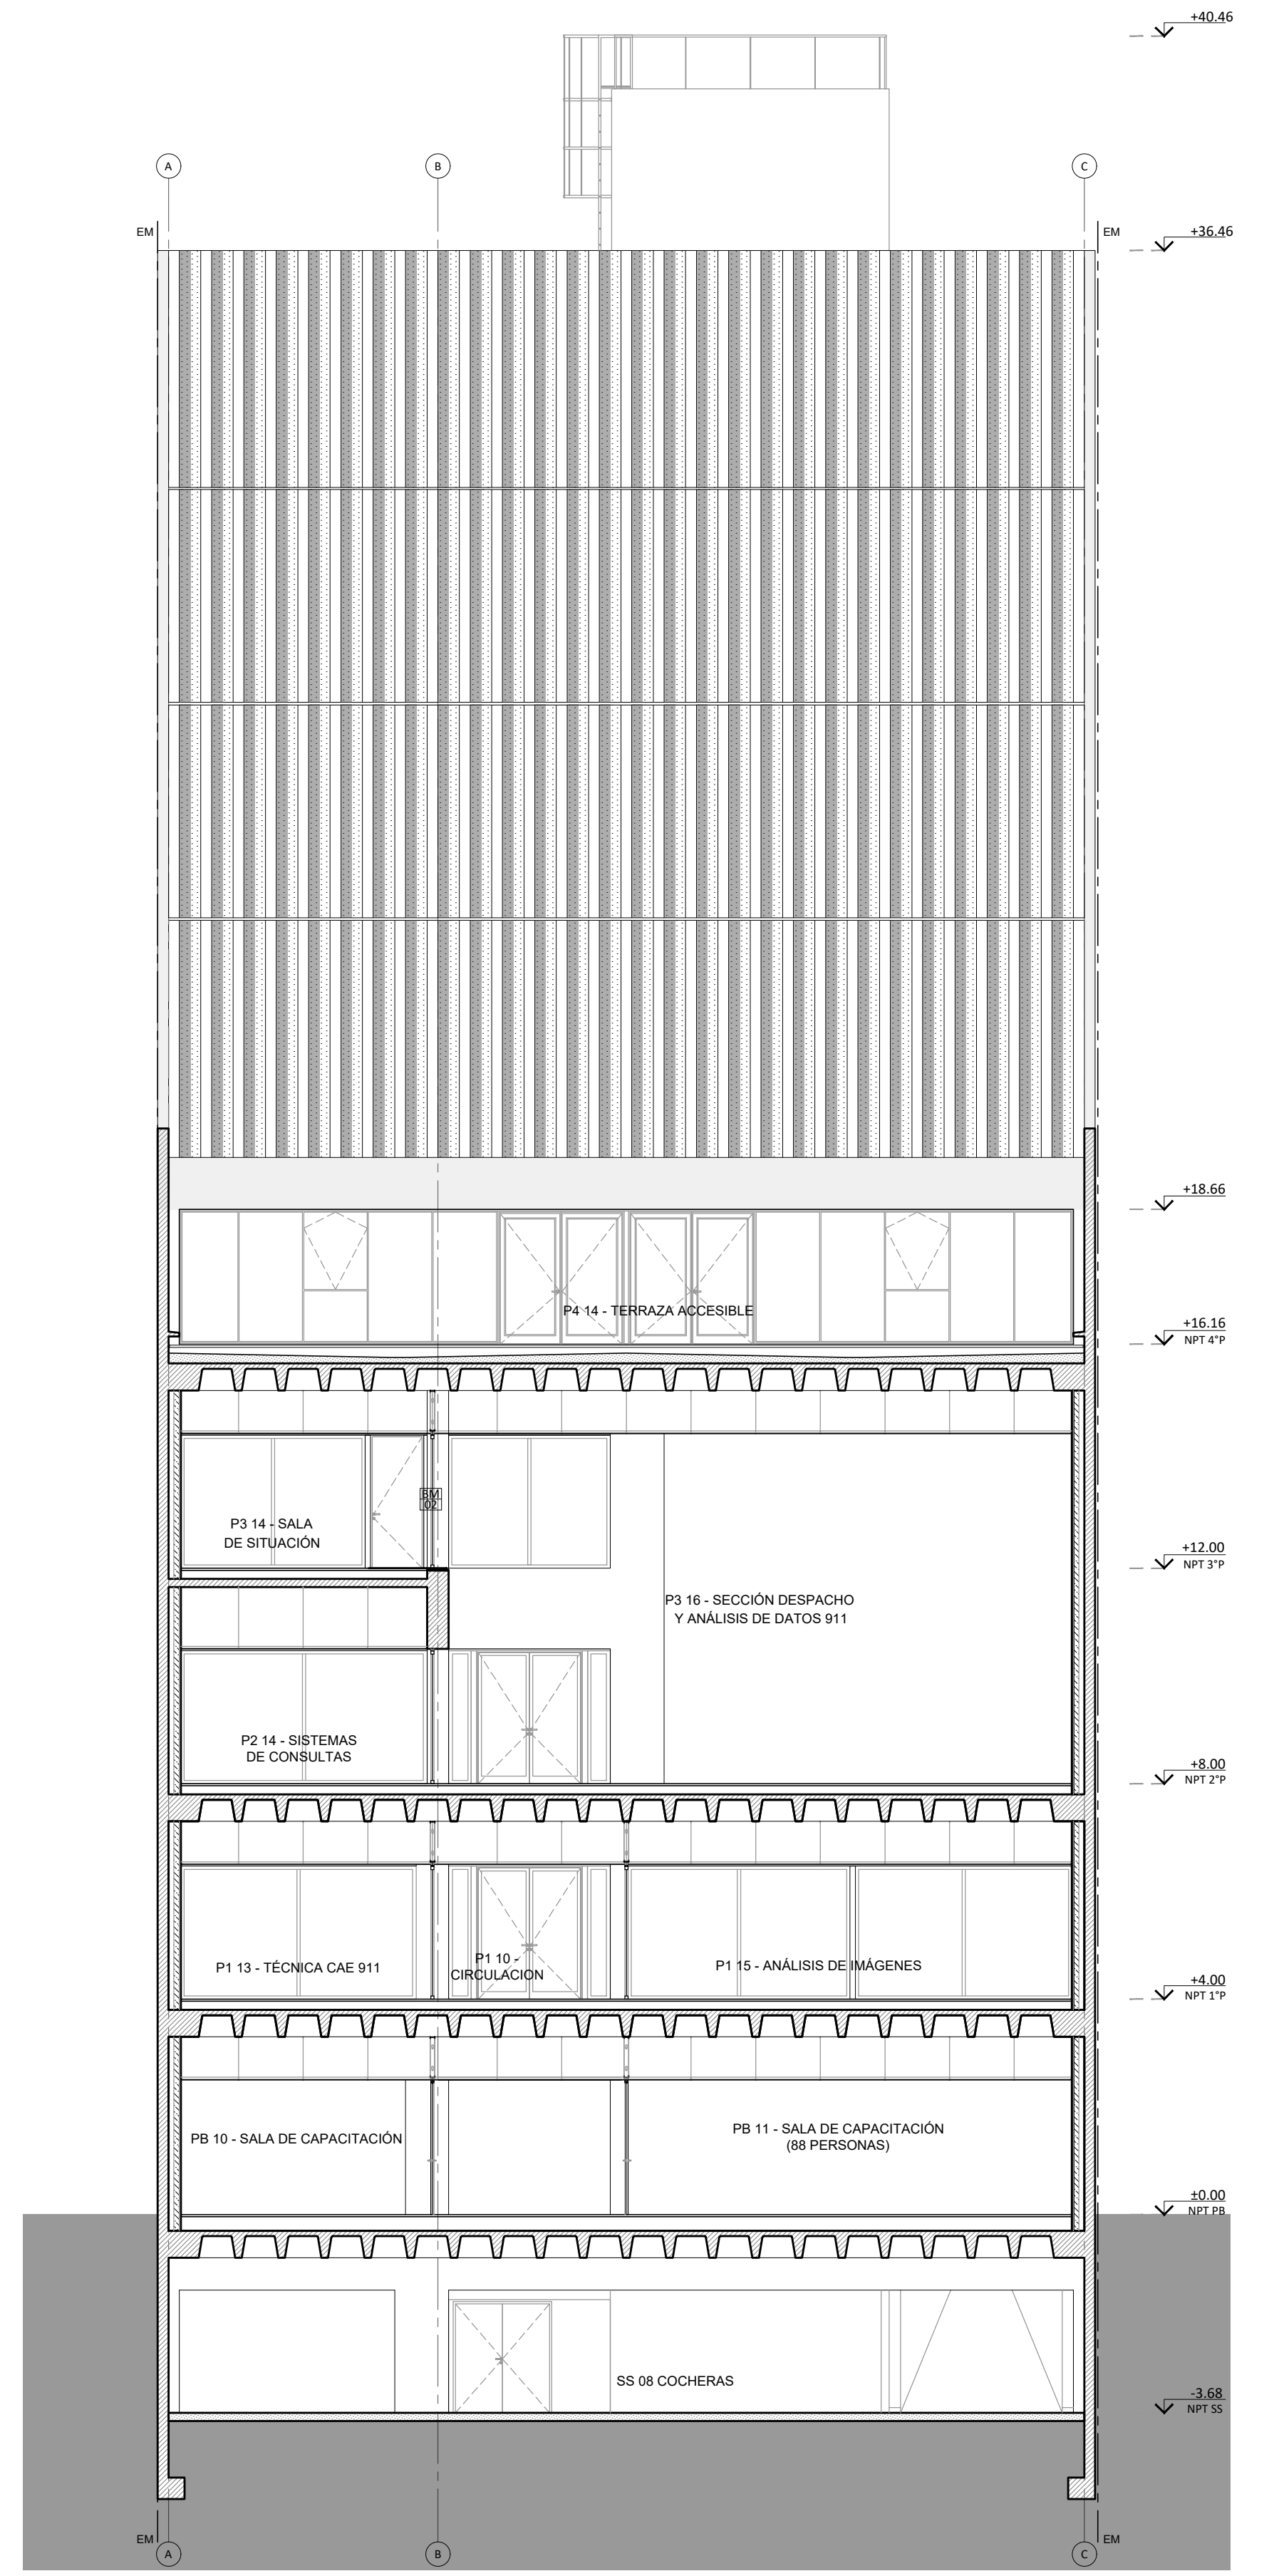

CORTE F-F



CORTE G-G

REFERENCIAS	
	MUROS DE MAMPOSTERÍA EXISTENTES
	ELEMENTOS DE H"A VISTO
	MAMPOSTERÍA DE BLOQUES DE HCCA
	CONTRAPIESO ALIVIANADO

 Santa Fe PROVINCIA	UNIDAD EJECUTORA DE INFRAESTRUCTURA		OBRA 14_EDIFICIO 911		
	SUBSECRETARIA TECNICA		UBICACION		
	ARQ. FRANCISCO QUIJANO		THEDY Y AV. CARBALLO		
	DIRECCION PROVINCIAL DE OBRAS		TEMA		
	ING. FEDERICO ZEGNA RATA		ARQUITECTURA		
	DIRECCION PROVINCIAL DE PROYECTOS		PLANO		
	ARQ. JORGE GIUNTA		CORTE E-E, CORTE F-F Y CORTE G-G		
	SUBDIRECCION GENERAL TECNICA		ESCALA: 1:100		FECHA: 11/2025
ARQ. VERONICA LANZARO				14_911-A.15	

NOTA:
TODAS LAS MEDIDAS DEBERÁN SER VERIFICADAS EN OBRA