






PLANTA 5° PISO

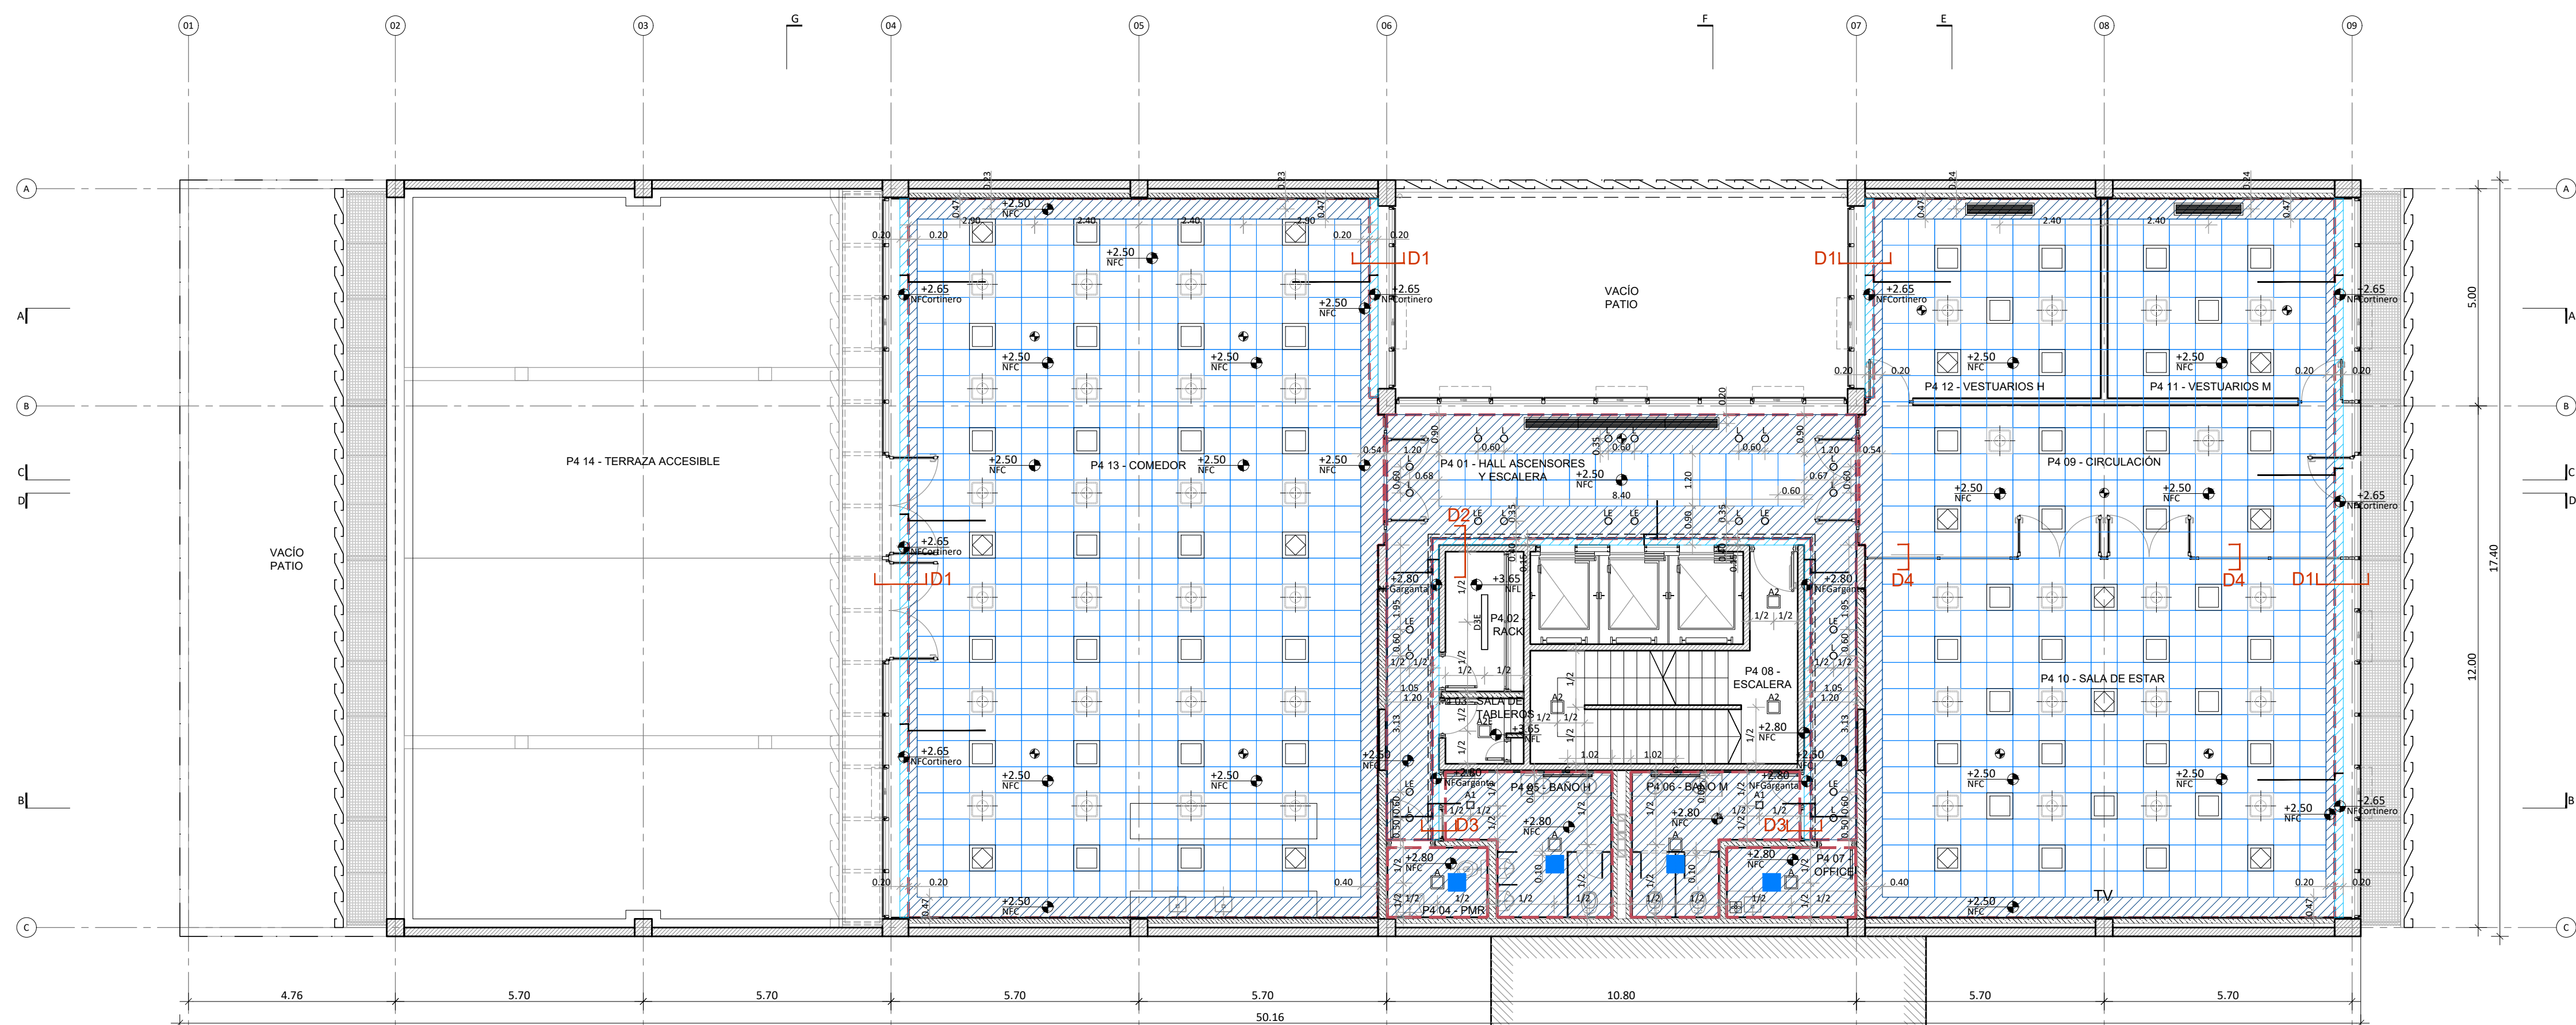

PLANTA 4° PISO

REFERENCIAS	
	CIELORRASOS SUSPENDIDO PLACAS DE ROCA DE YESO, JUNTA TOMADA
	CORTINEROS Y GARGANTAS, PLACAS DE ROCA DE YESO, JUNTA TOMADA
	PLACA DESMONTABLE ACUSTICA DE FIBRA MINERAL, MEDIDAS 61X61, BORDE BISELADO
	TAPAS DE INSPECCION 40X40, MARCO OCULTO
	BUÑAS DE ALUMINIO TIPO PERFIL "Z"
	LOSA MACIZA A LA VISTA
	LOSA CASETONADO A LA VISTA

NOTA: TODOS LOS EQUIPOS DE TOMA DE AIRE EXTERIOR DE LA INSTALACION DE TERMOMECANICA QUE SE UBICAN SOBRE CIELORRASO, DEBERÁN QUEDAR AISLADOS CON UN CAJÓN DE DOBLE PLACA DE ROCA YESO, PARA EVITAR POSIBLES MOLESTIAS ACUSTICAS

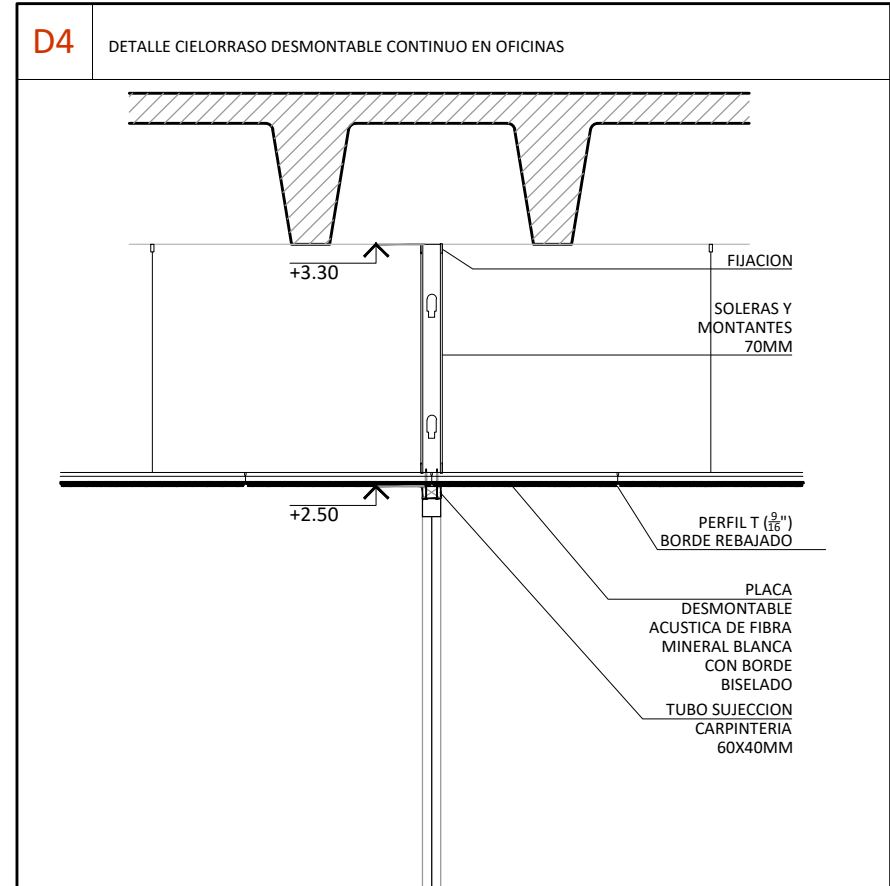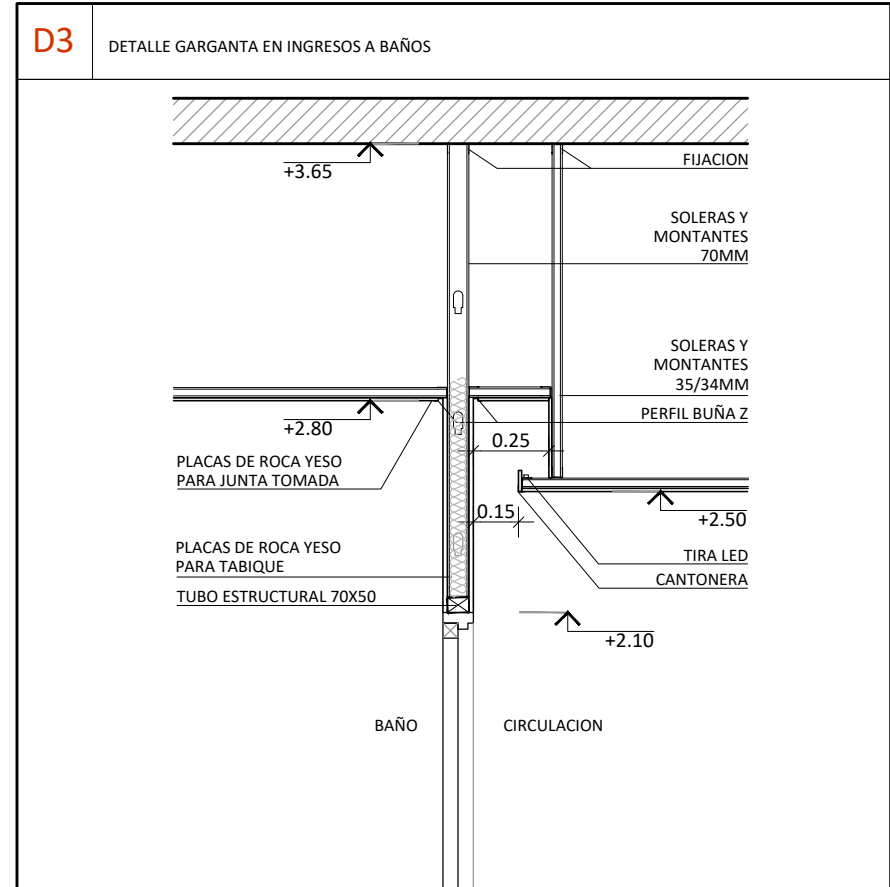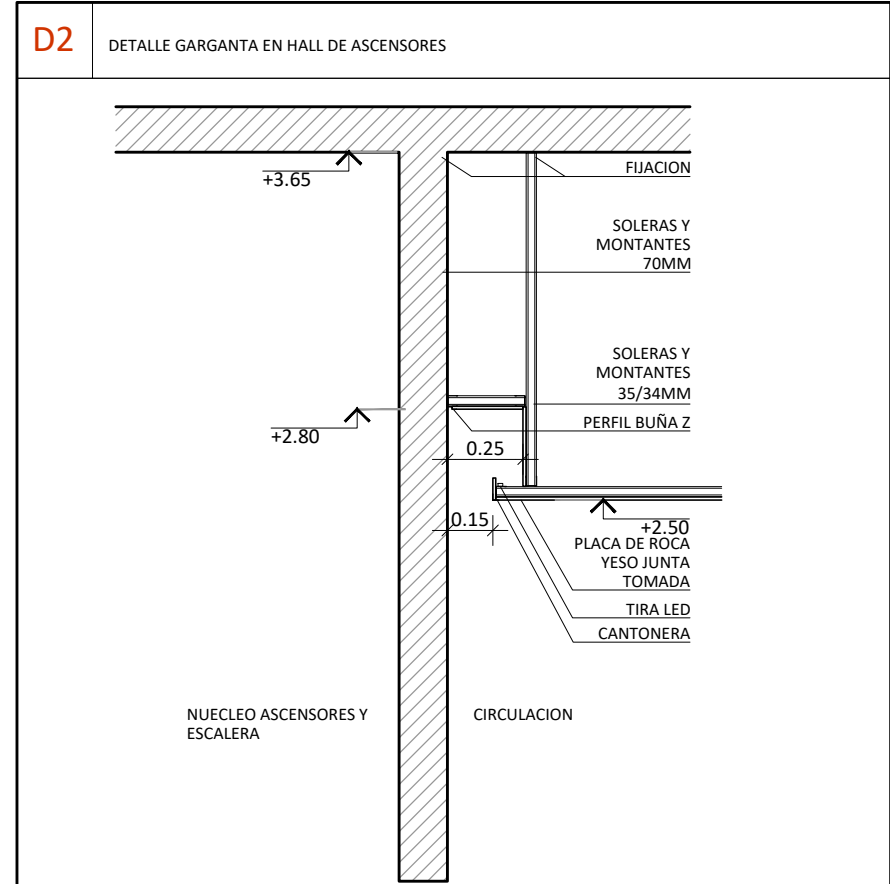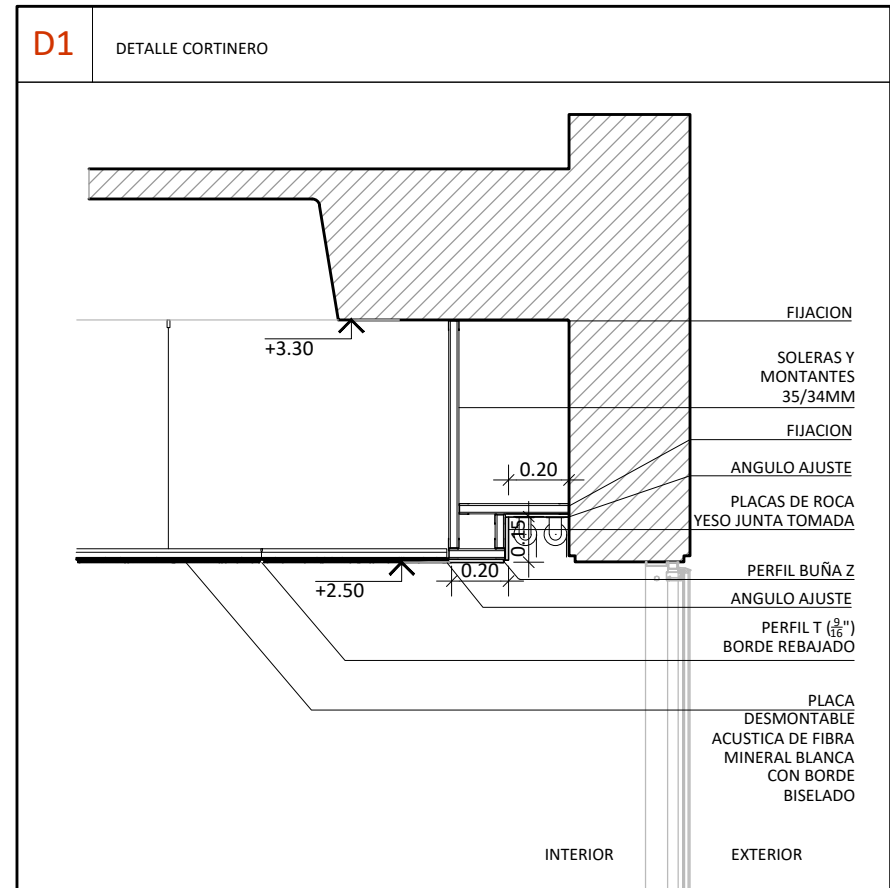

NOTA: TODAS LAS MEDIDAS DEBERÁN SER VERIFICADAS EN OBRA

	<b>UNIDAD EJECUTORA DE INFRAESTRUCTURA</b>	OBRA 14_EDIFICIO 911
	SUBSECRETARIA TECNICA	UBICACION
	ARQ. FRANCISCO QUIJANO	THEDY Y AV. CARBALLO
	DIRECCION PROVINCIAL DE OBRAS	TEMA
	ING. FEDERICO ZEGNA RATA	CIELORRASOS
	DIRECCION PROVINCIAL DE PROYECTOS	PLANO
	ARQ. JORGE GIUNTA	PLANTA 4° PISO Y PLANTA 5° PISO
	SUBDIRECCION GENERAL TECNICA	ESCALA: 1:100 FECHA: 11/2023 REVISION: 00
ARQ. VERONICA LANZARO		14_911-CI.04