






PLANTA 7° PISO

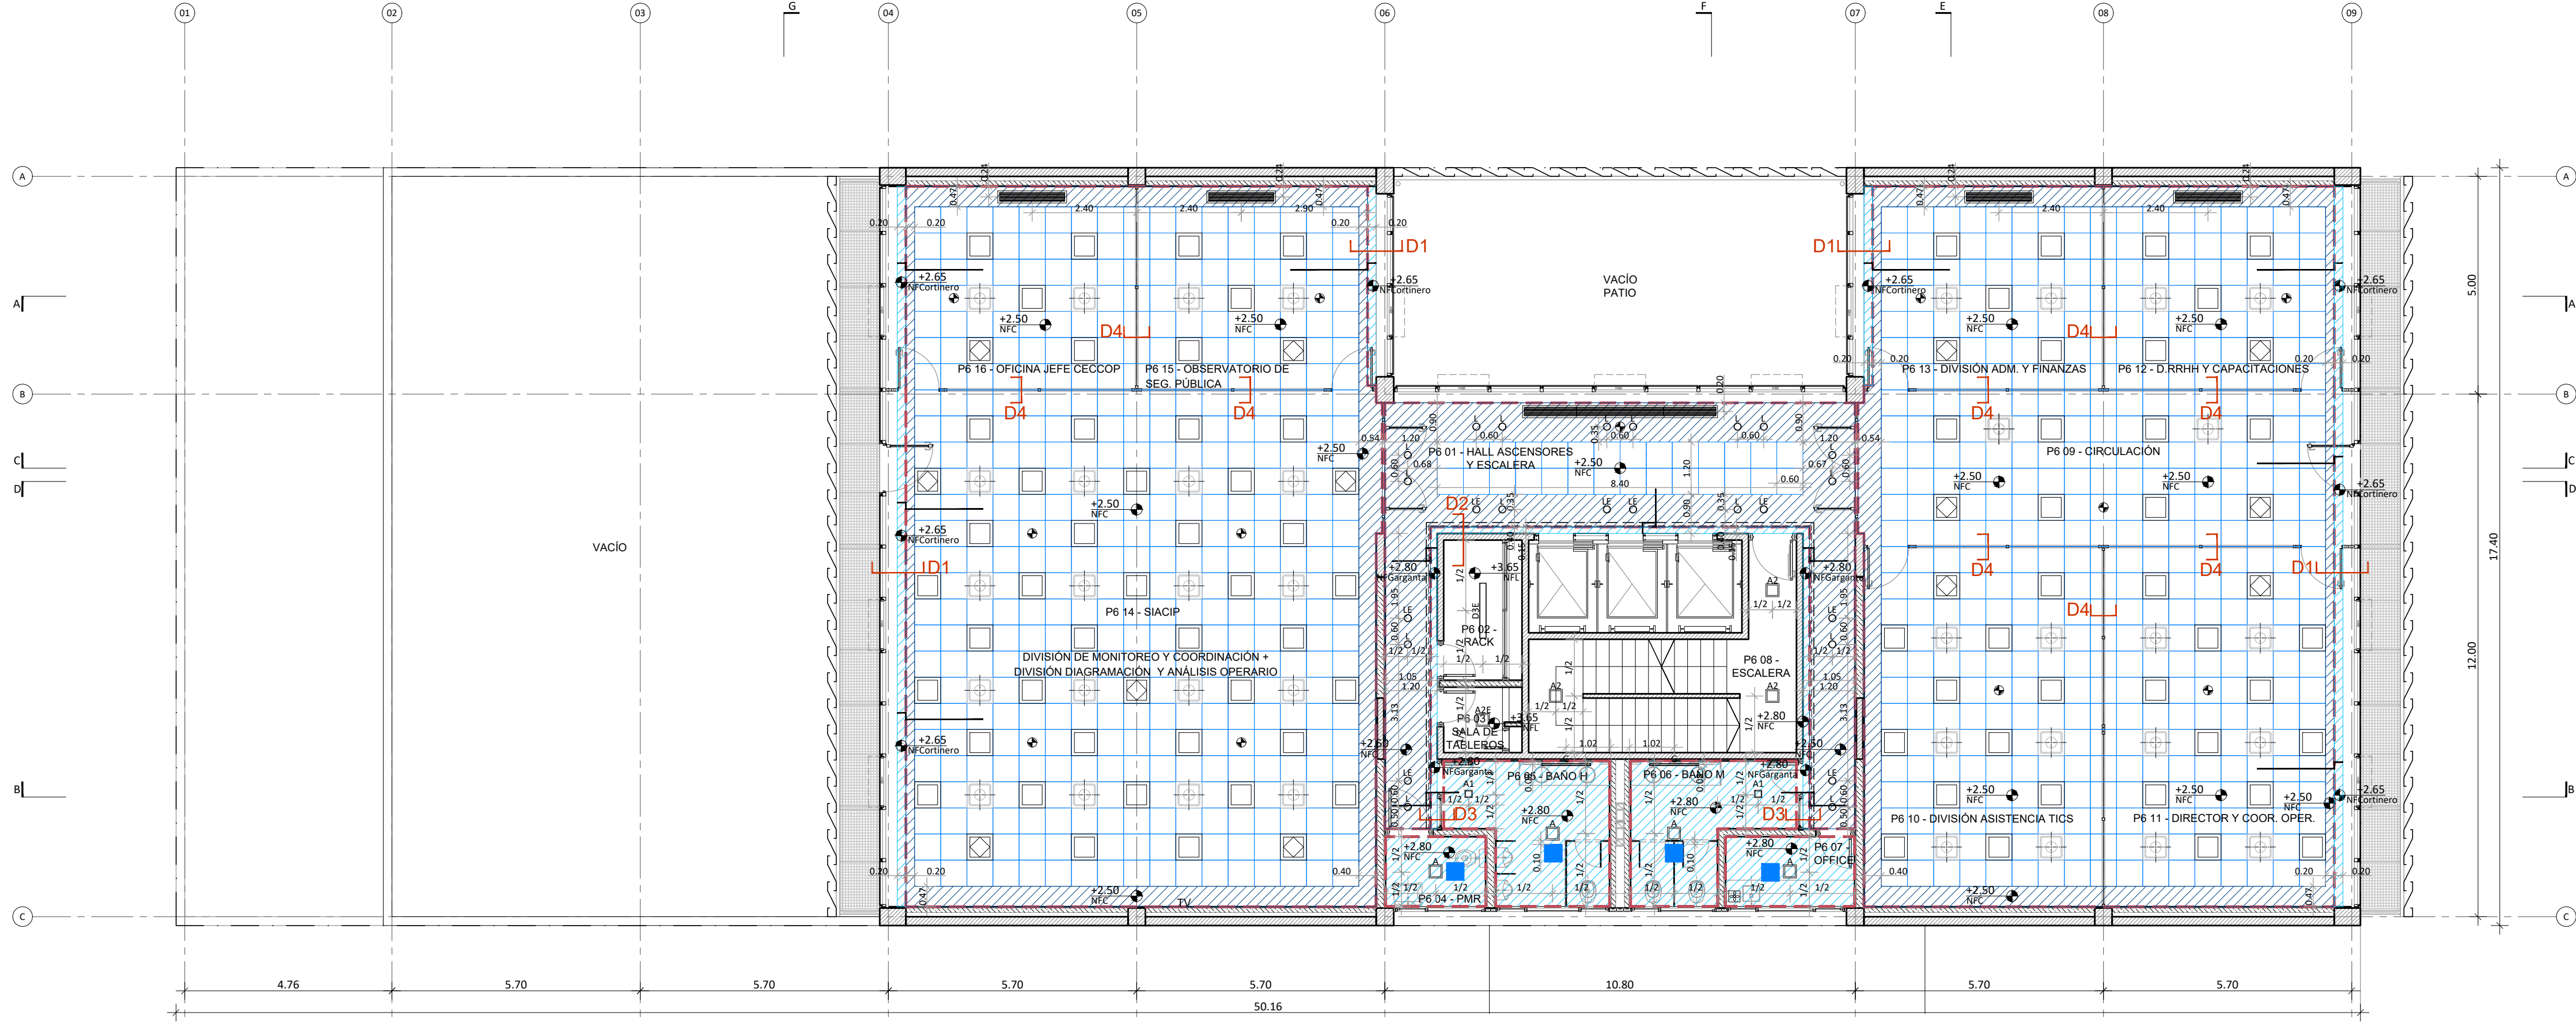

PLANTA 6° PISO

REFERENCIAS	
	CIELORRASOS SUSPENDIDO PLACAS DE ROCA DE YESO, JUNTA TOMADA
	CORTINEROS Y GARGANTAS, PLACAS DE ROCA DE YESO, JUNTA TOMADA
	PLACA DESMONTABLE ACUSTICA DE FIBRA MINERAL, MEDIDAS 61X61, BORDE BISELADO
	TAPAS DE INSPECCION 40X40, MARCO OCULTO
	BUÑAS DE ALUMINIO TIPO PERFIL "Z"
	LOSA MACIZA A LA VISTA
	LOSA CASETONADO A LA VISTA

NOTA: TODOS LOS EQUIPOS DE TOMA DE AIRE EXTERIOR DE LA INSTALACION DE TERMOMECANICA QUE SE UBICAN SOBRE CIELORRASO, DEBERÁN QUEDAR AISLADOS CON UN CAJÓN DE DOBLE PLACA DE ROCA YESO, PARA EVITAR POSIBLES MOLESTIAS ACUSTICAS

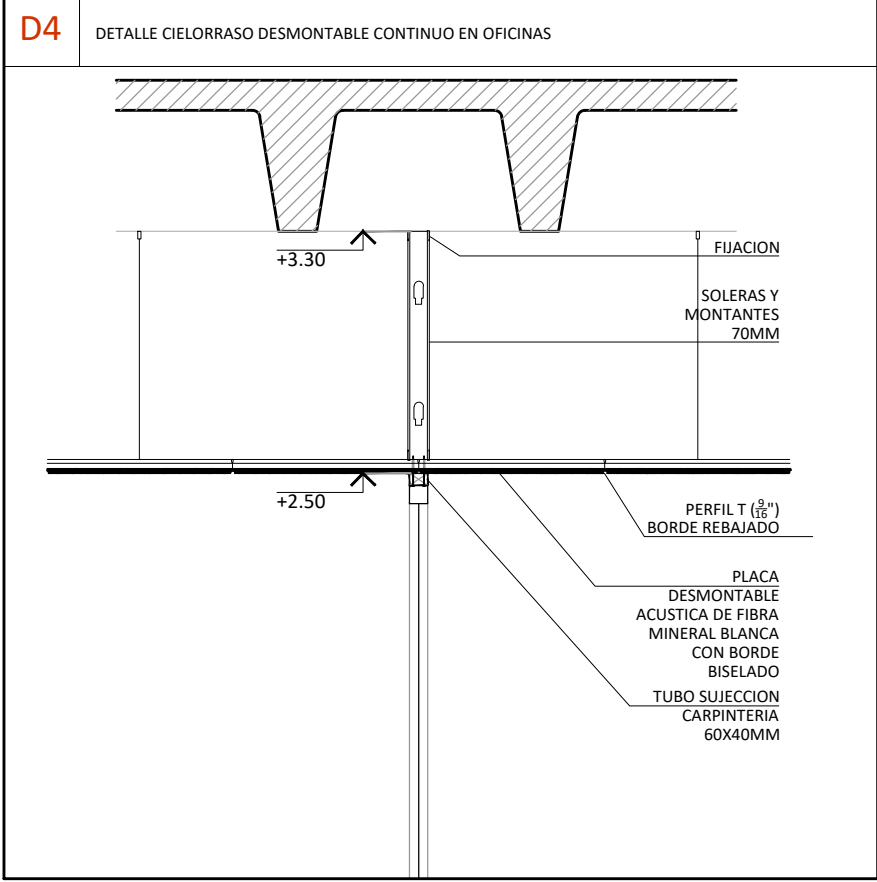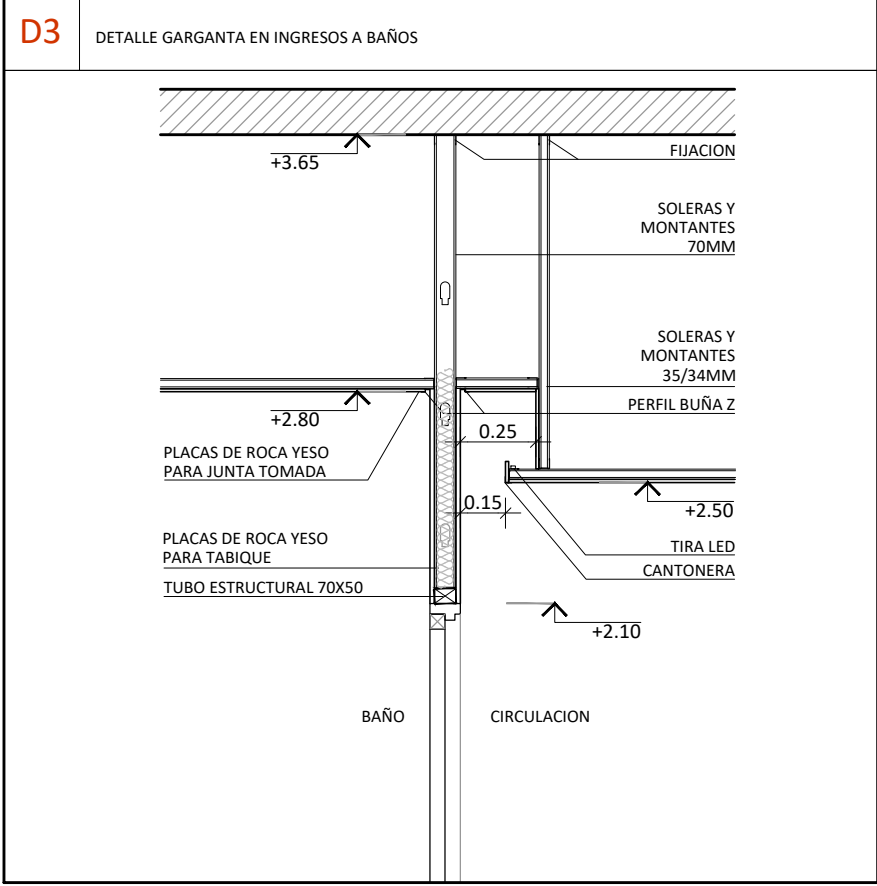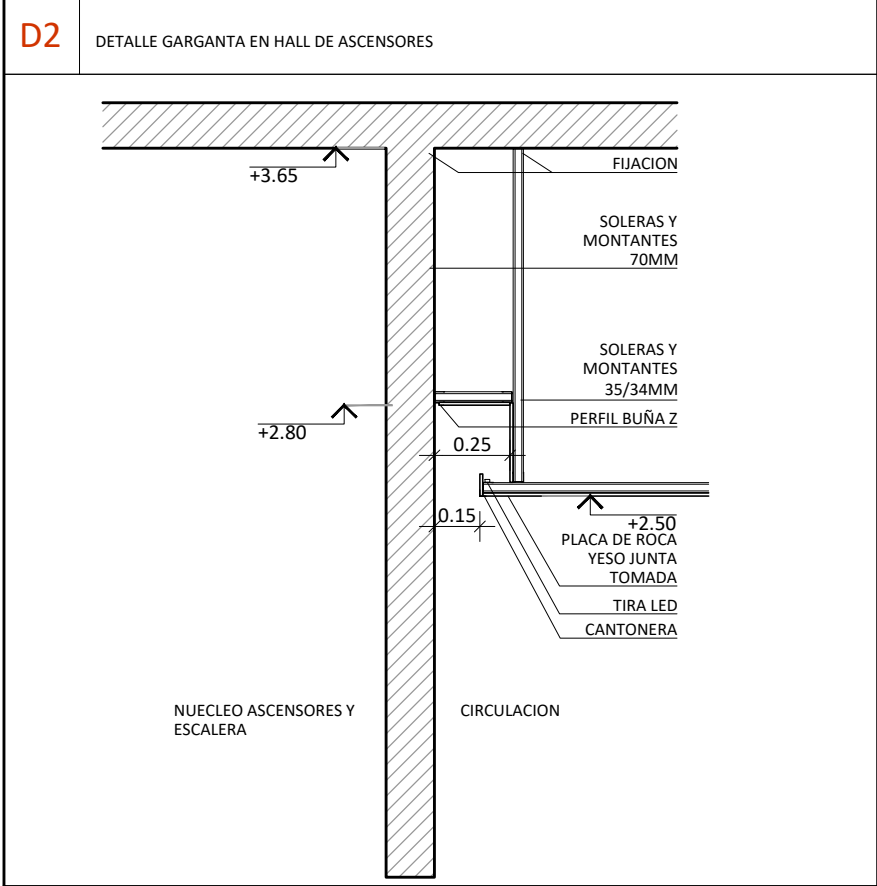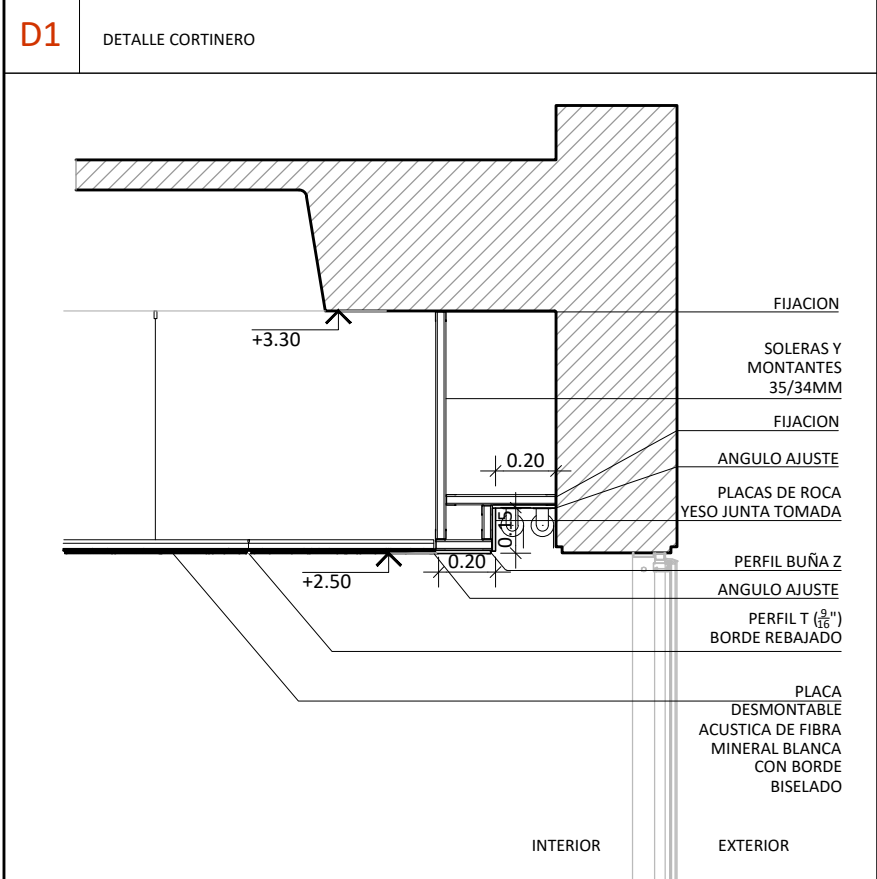

NOTA:  
TODAS LAS MEDIDAS DEBERAN SER VERIFICADAS EN OBRA

	UNIDAD EJECUTORA DE INFRAESTRUCTURA		OBRA
	SUBSECRETARIA TECNICA		14_EDIFICIO 911
	ARQ. FRANCISCO QUIJANO		UBICACION
	DIRECCION PROVINCIAL DE OBRAS		THEDY Y AV. CARBALLO
	ING. FEDERICO ZEGNA RATA		TEMA
DIRECCION PROVINCIAL DE PROYECTOS		CIELORRASOS	
ARQ. JORGE GIUNTA		PLANO	
SUBDIRECCION GENERAL TECNICA		PLANTA 6° PISO Y PLANTA 7° PISO	
ARQ. VERONICA LANZARO		ESCALA: 1:100	FECHA: 11/2023 REVISION: 00
		14_911-CI.05	