






PLANTA 3° PISO

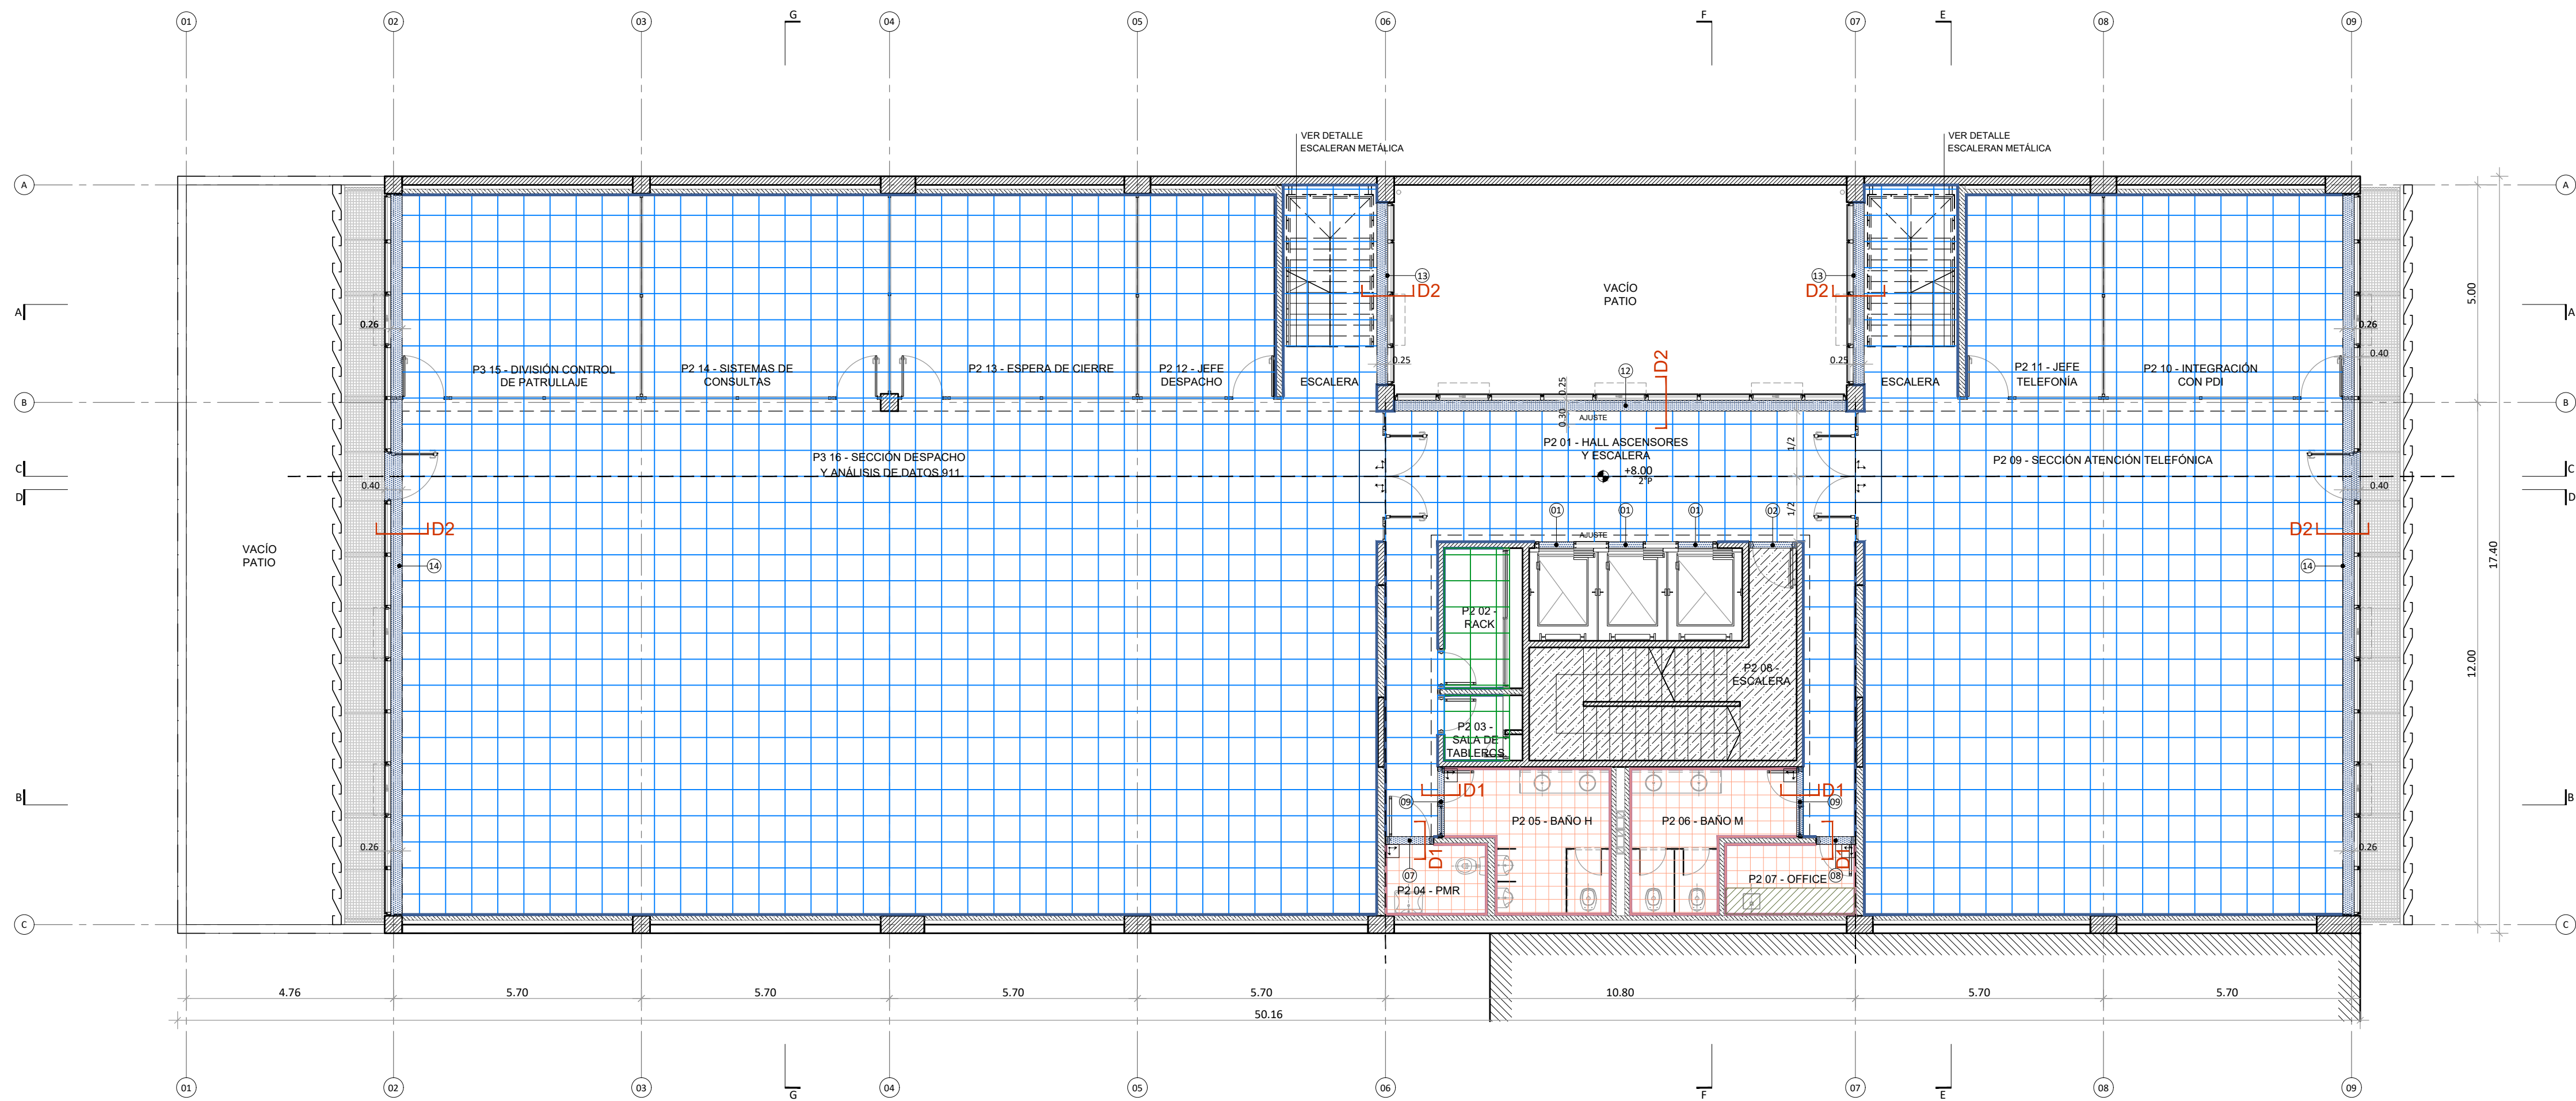

PLANTA 2° PISO

REFERENCIAS

	PISO TÉCNICO 60 x 60 CM ACERO - LAMINADO PLASTICO INCORPORADO		ADOQUINES DE HORMIGÓN INTERTRABADO		SOLIAS PIEZAS ESPECIALES GRANITICO RECONSTITUIDO COLOR Y TERMINACION A DEFINIR EN OBRA		MEDIDAS SOLIAS/ANTEPECHOS																
	PISO TÉCNICO 60 x 60 CM ACERO - LAMINADO PLASTICO A DEFINIR EN OBRA		VEREDA REGLAMENTARIA: BALDOSAS PODOTÁCTILES Y BALDOSAS GUÍAS 30x30 CM, COLOR GRIS		CARPETA FRATAZADA	NOMBRE	01	02	03	04	05	06	07	08	09	10	11	12	13	14	15	16	17
	PISO MOSAICO GRANITICO PULIDO EN OBRA 30 x 30 CM GRIS		JUNTAS DE DILATACIÓN		BANQUINA CON TERMINACION MOSAICO GRANITICO COMPACTO JB 30X30, GRIS	LARGO (cm)	80	110	352	300	90	1560	110	90	160	110	90	1040	420	1660	467	1190	1100
	LOSETA LISA BISELADA 60 x 40 CM, REFORZADA TERMINACIÓN RUSTICA		ZÓCALO DE ALUMINIO NEGRO MATE 10 x 100 MM		ESCALERA METÁLICA	ANCHO (cm)	15	15	22	20	17	110/125	18	18	15	17	20	25	25	26	26	22	29
	PISO DE HORMIGÓN LLANEADO		REVESTIMIENTO MOSAICO GRANITICO COMPACTO JB 30 x 30 CM, GRIS		SOLIA CHAPA PLEGADA		ANGULO LAMINADO 4x4CM																

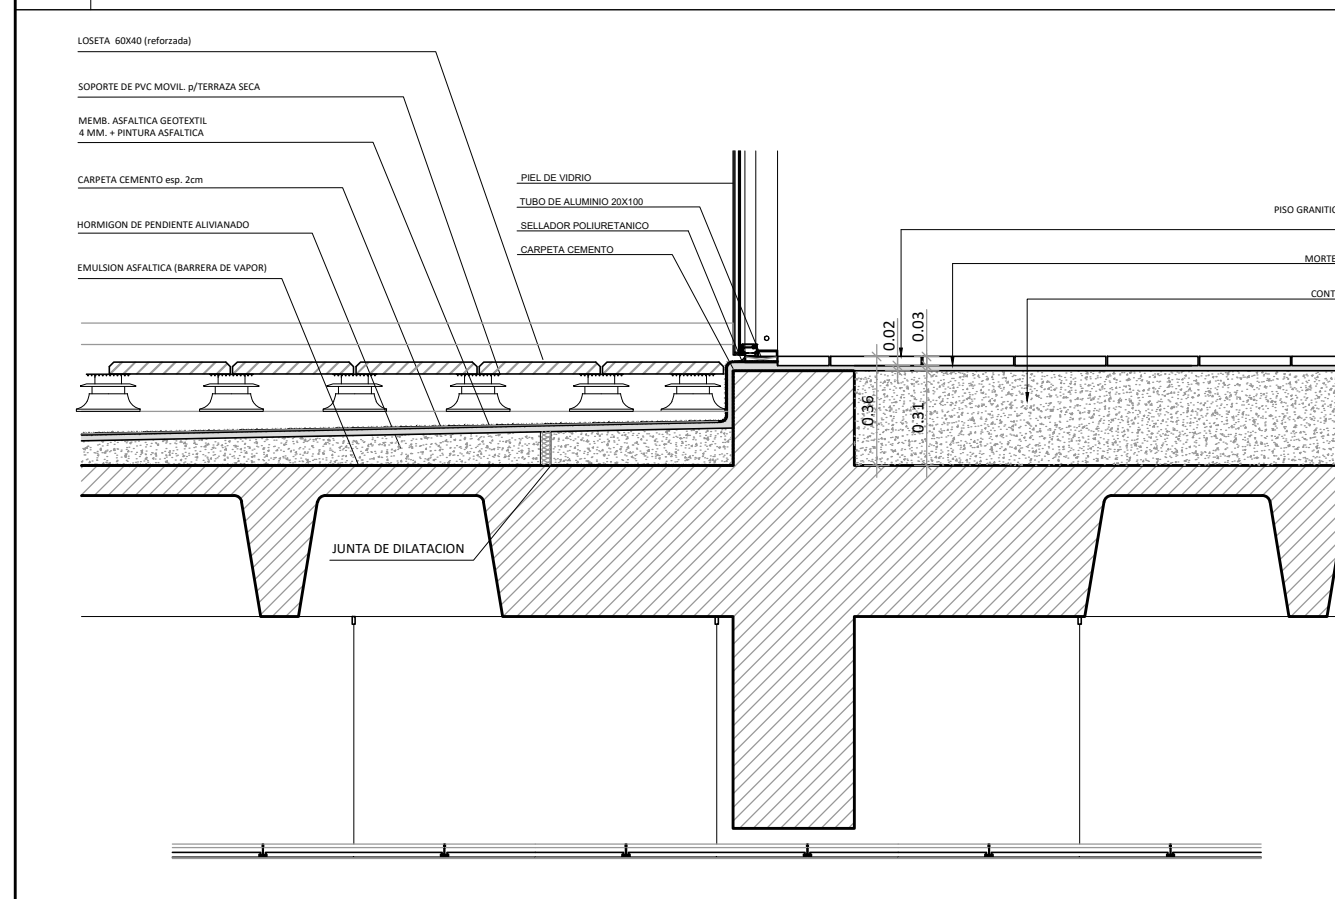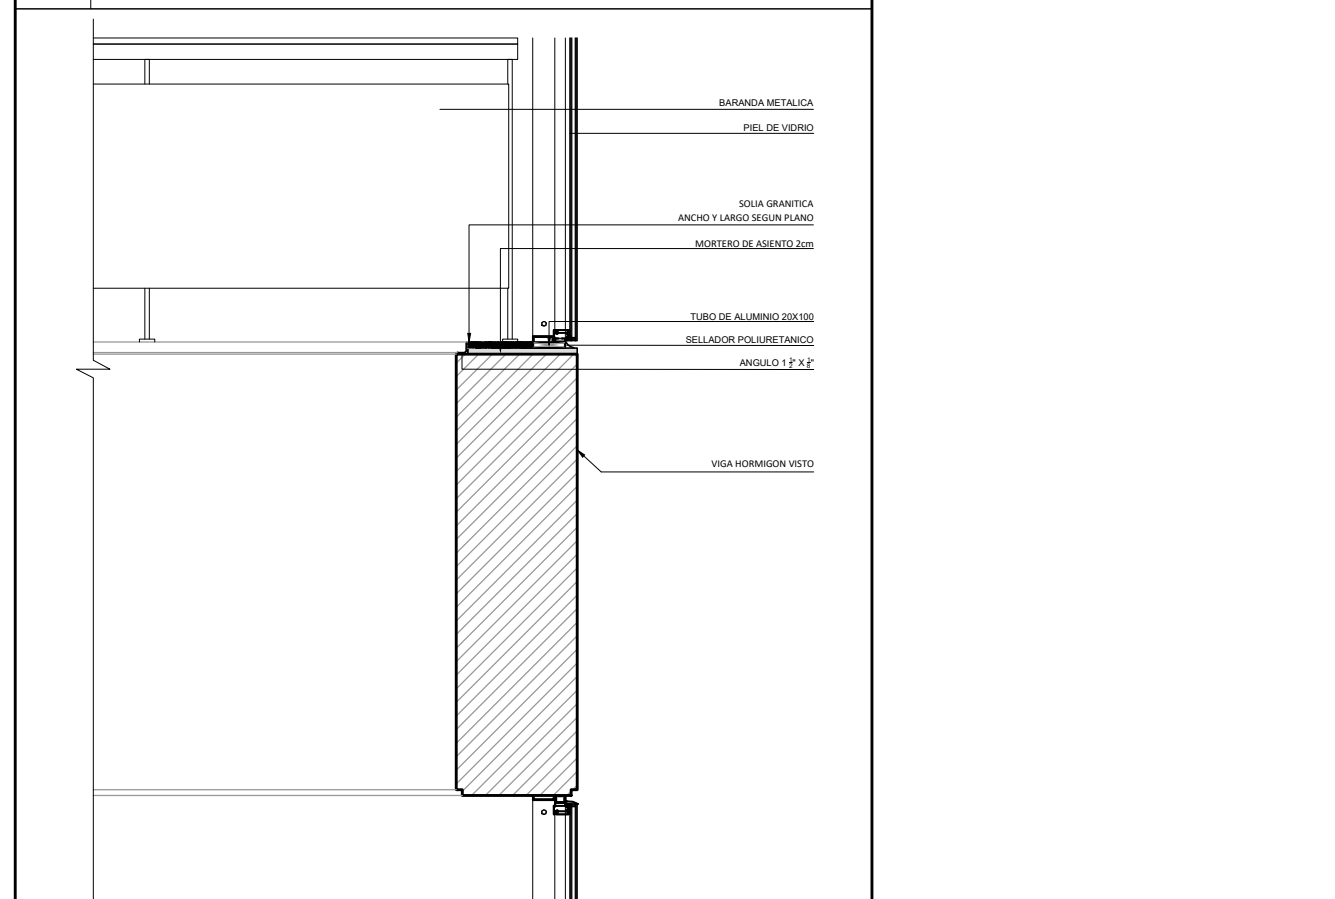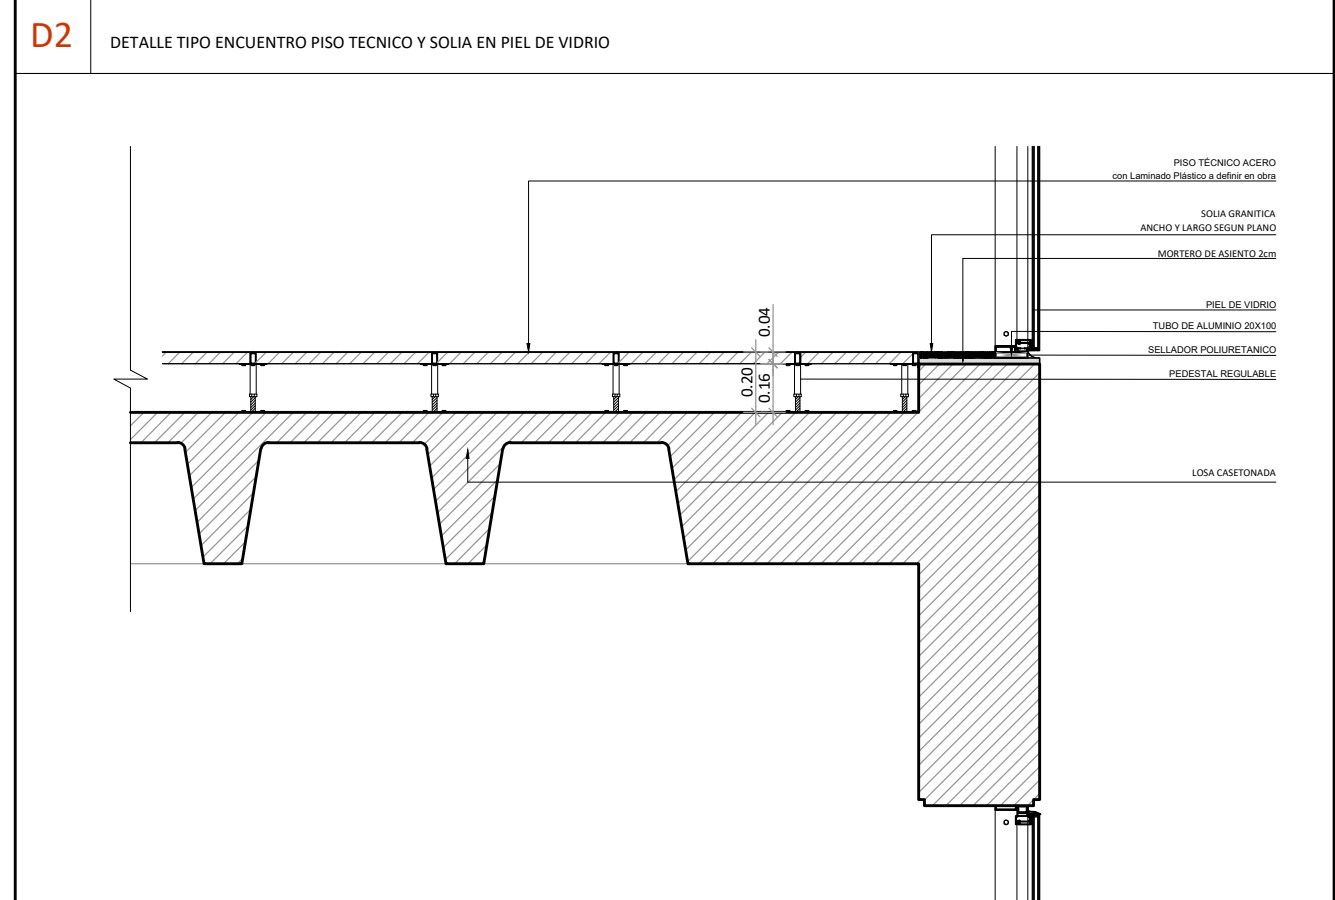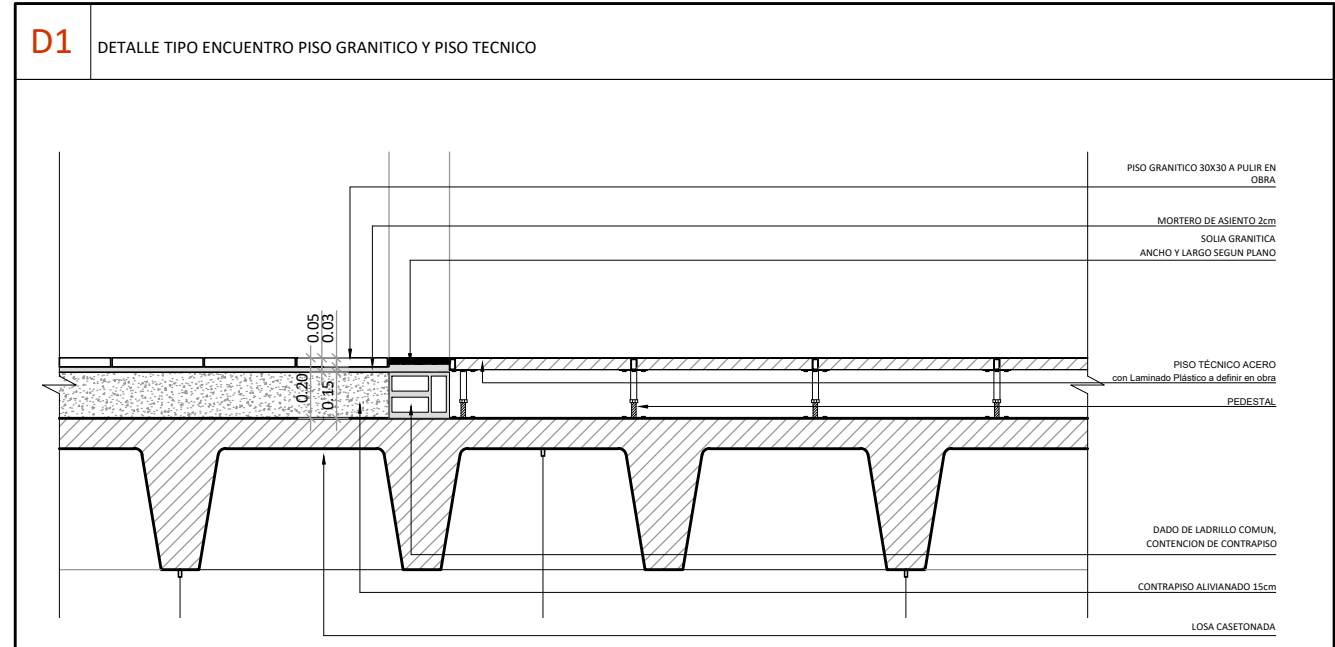

NOTA:  
TODAS LAS MEDIDAS DEBERAN SER VERIFICADAS EN OBRA



UNIDAD EJECUTORA DE INFRAESTRUCTURA	OBRA 14_EDIFICIO 911
SUBSECRETARIA TECNICA	UBICACION
ARQ. FRANCISCO QUIJANO	THEDY Y AV. CARBALLO
DIRECCION PROVINCIAL DE OBRAS	TEMA
ING. FEDERICO ZEGNA RATA	PISOS Y REVESTIMIENTOS
DIRECCION PROVINCIAL DE PROYECTOS	PLANO
ARQ. JORGE GIUNTA	PLANTA 2° PISO Y PLANTA 3° PISO
SUBDIRECCION GENERAL TECNICA	ESCALA: 1:100
ARQ. VERONICA LANZARO	FECHA: 11/2023
	REVISION: 00
	14_911-PI.03