



PLANTA 1° PIS
ESC. 1:200




PLANTA BAJA
ESC. 1:200

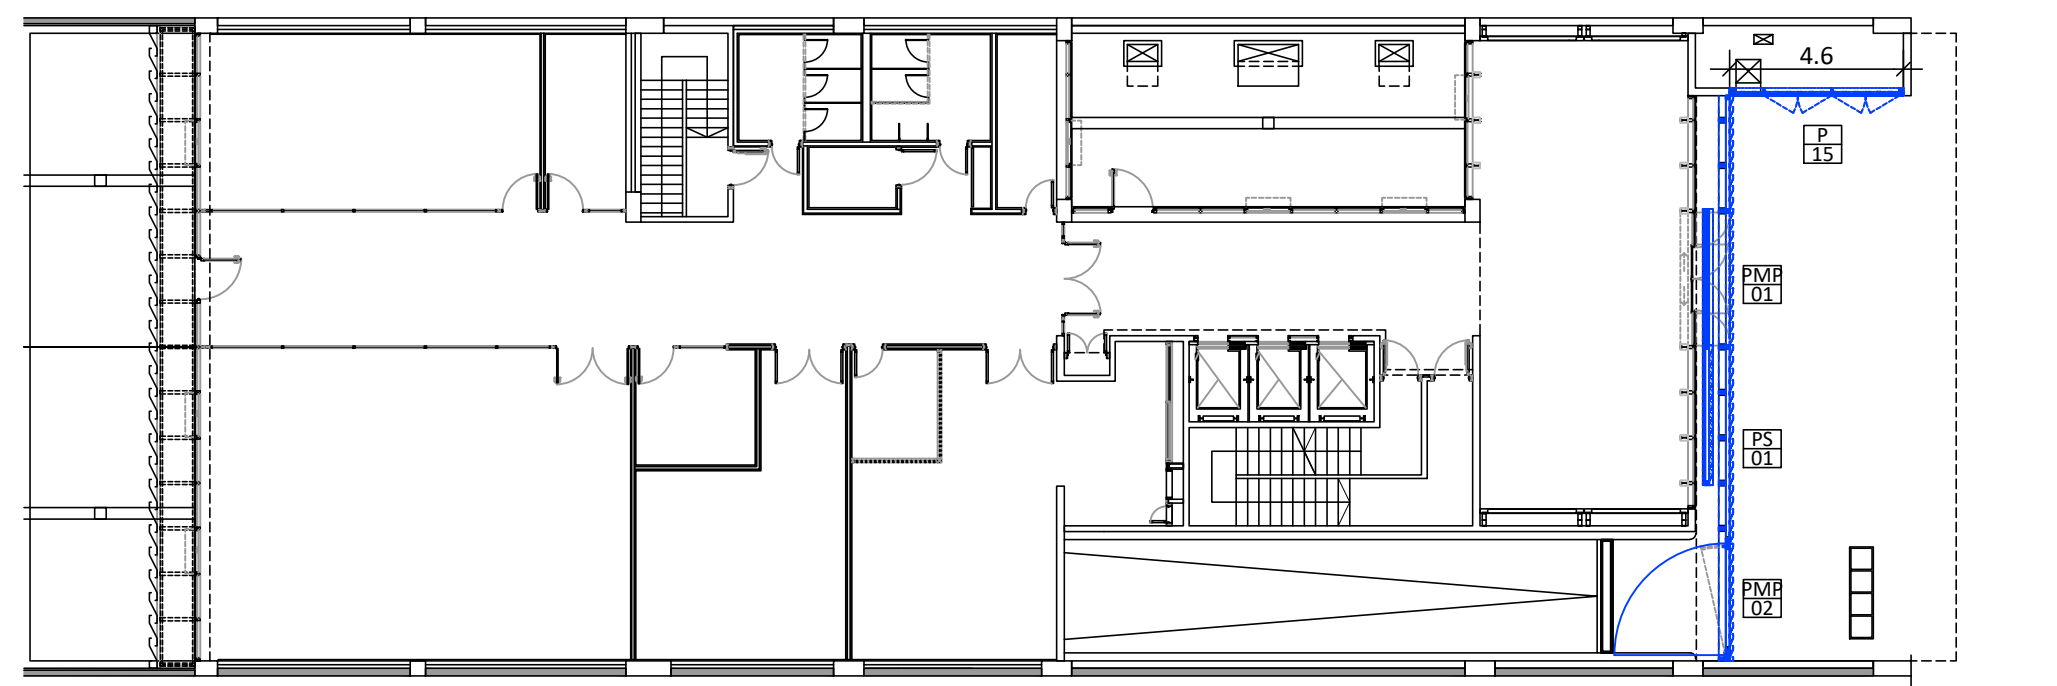


CORTE B-B
ESC. 1:200

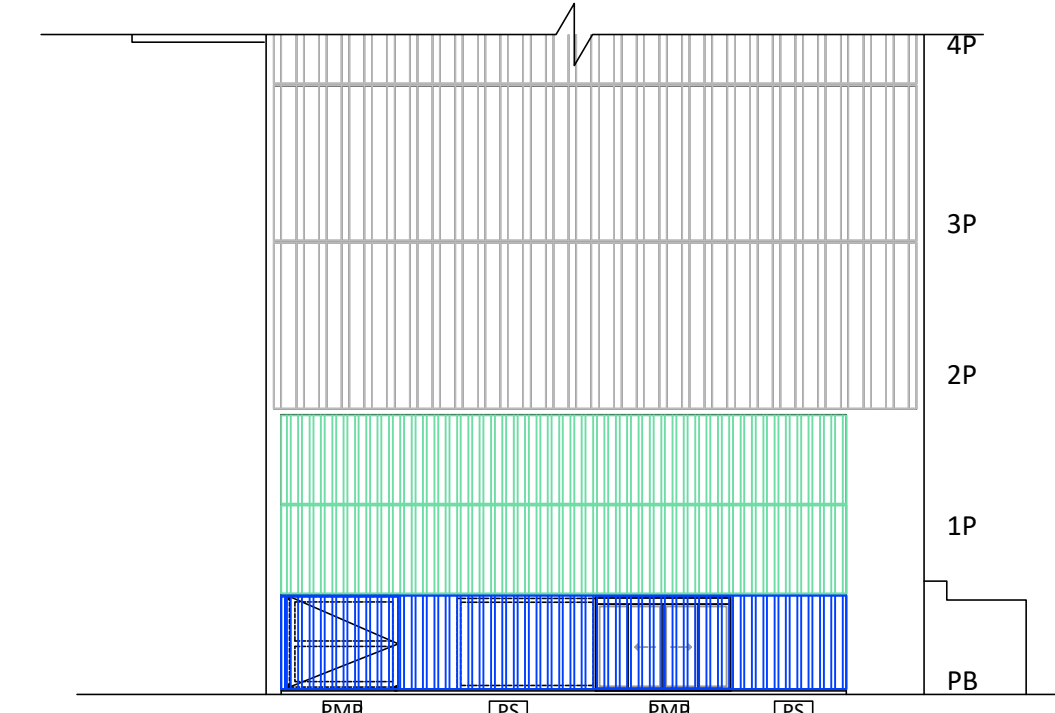


FACHADA
ESC. 1:200

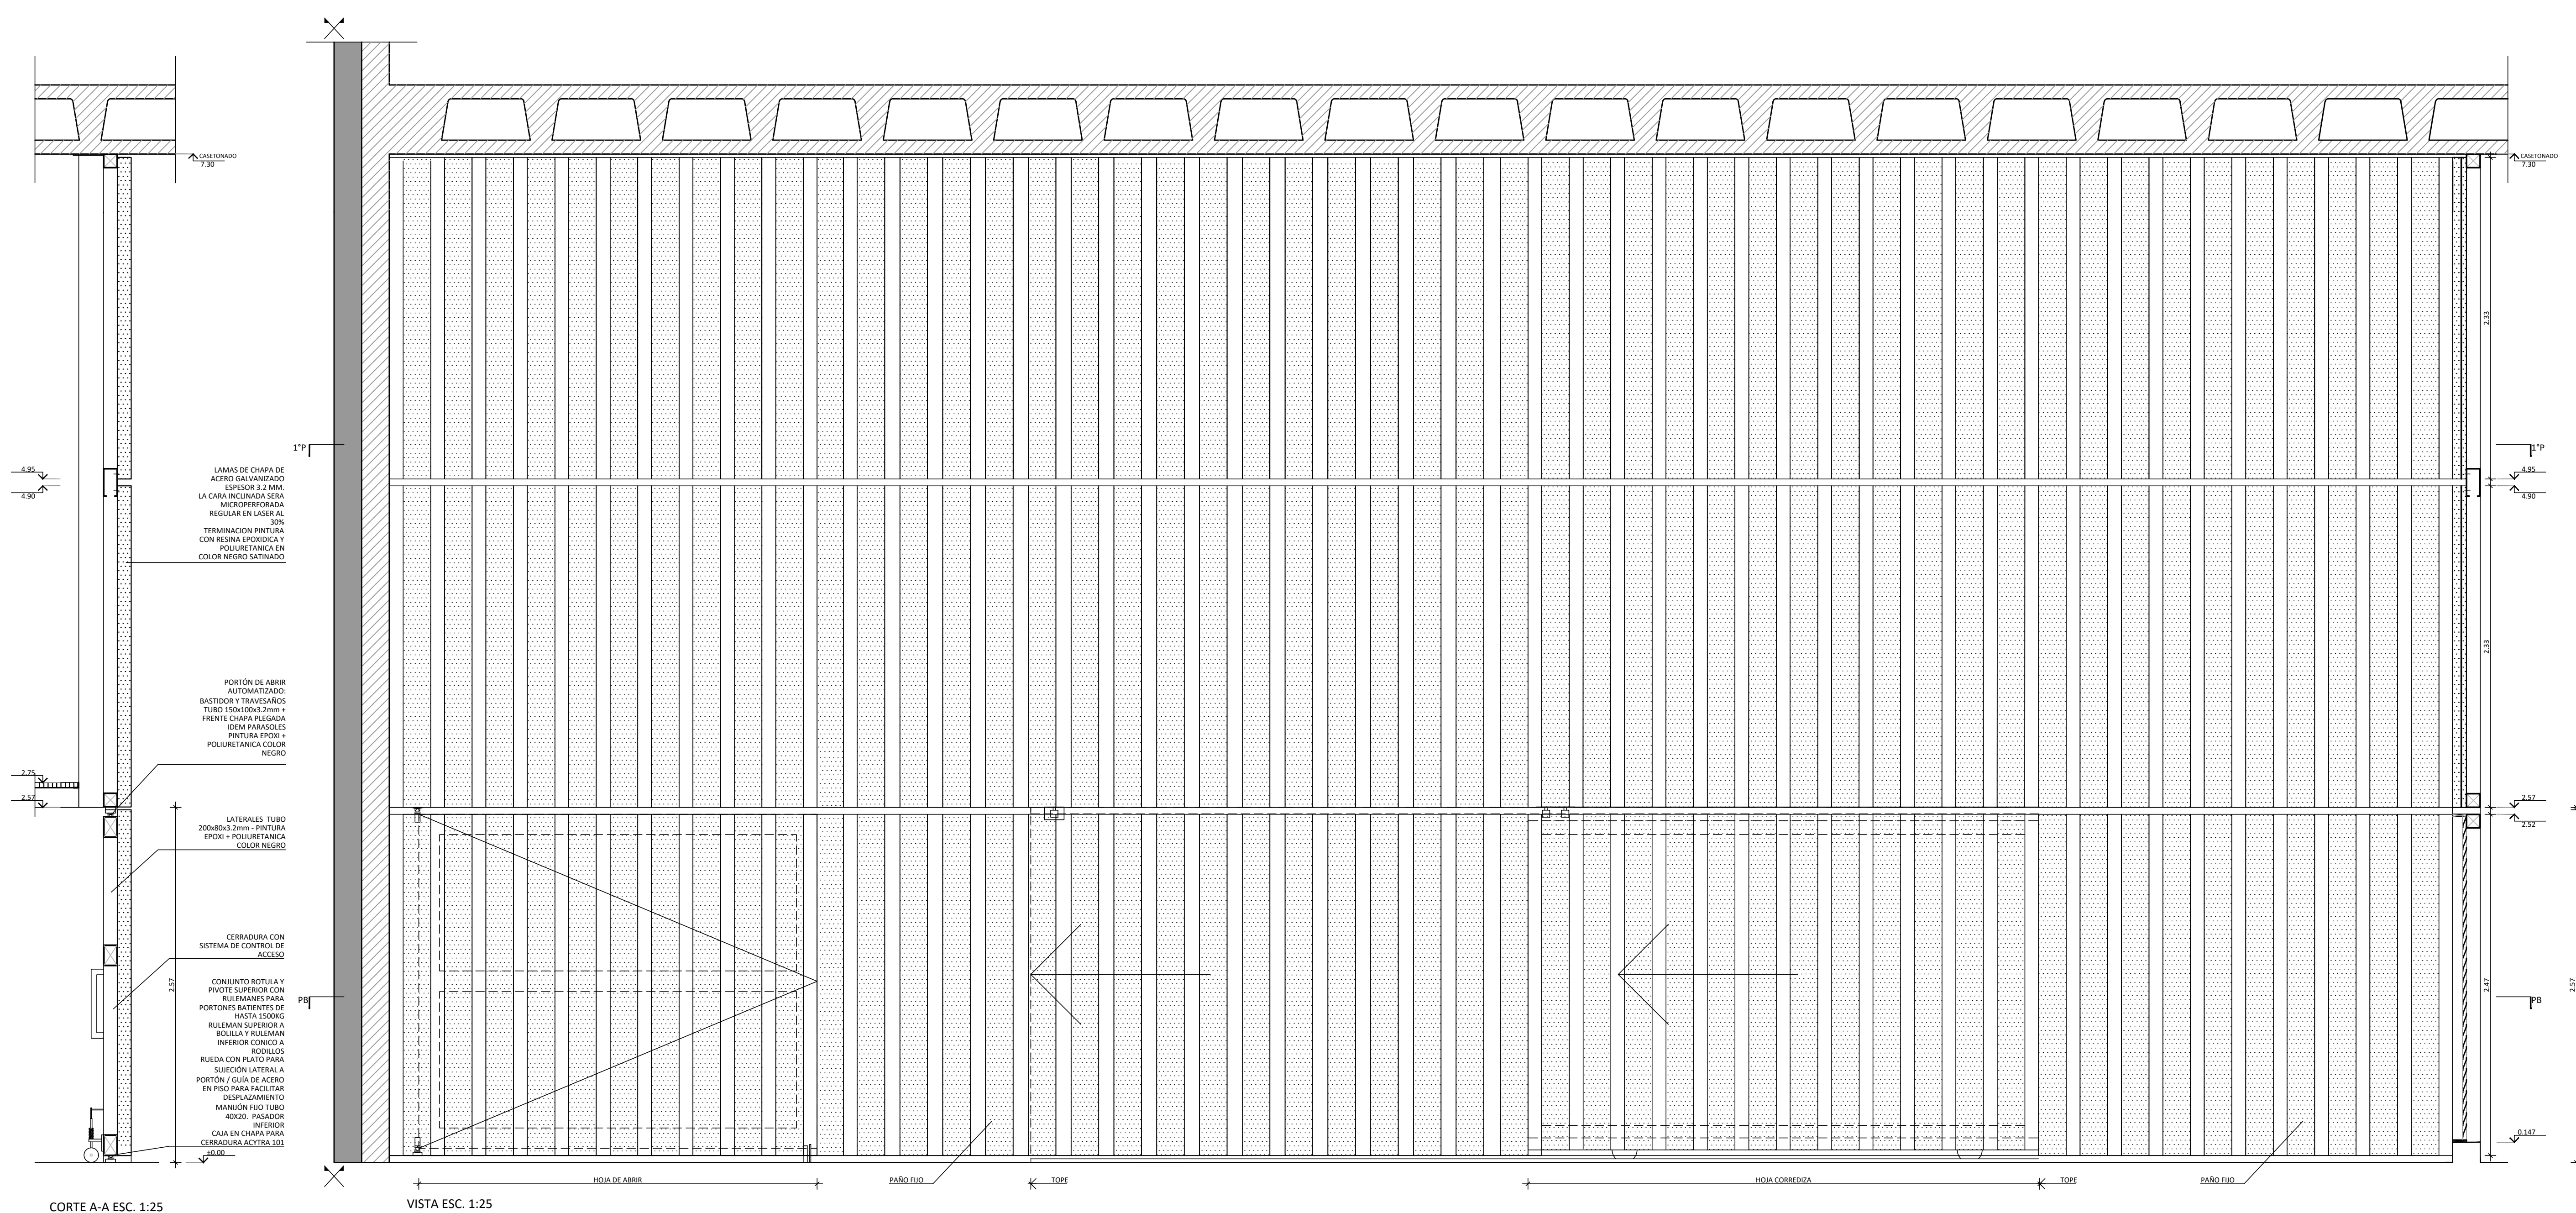


CORTE A-A ESC. 1:25

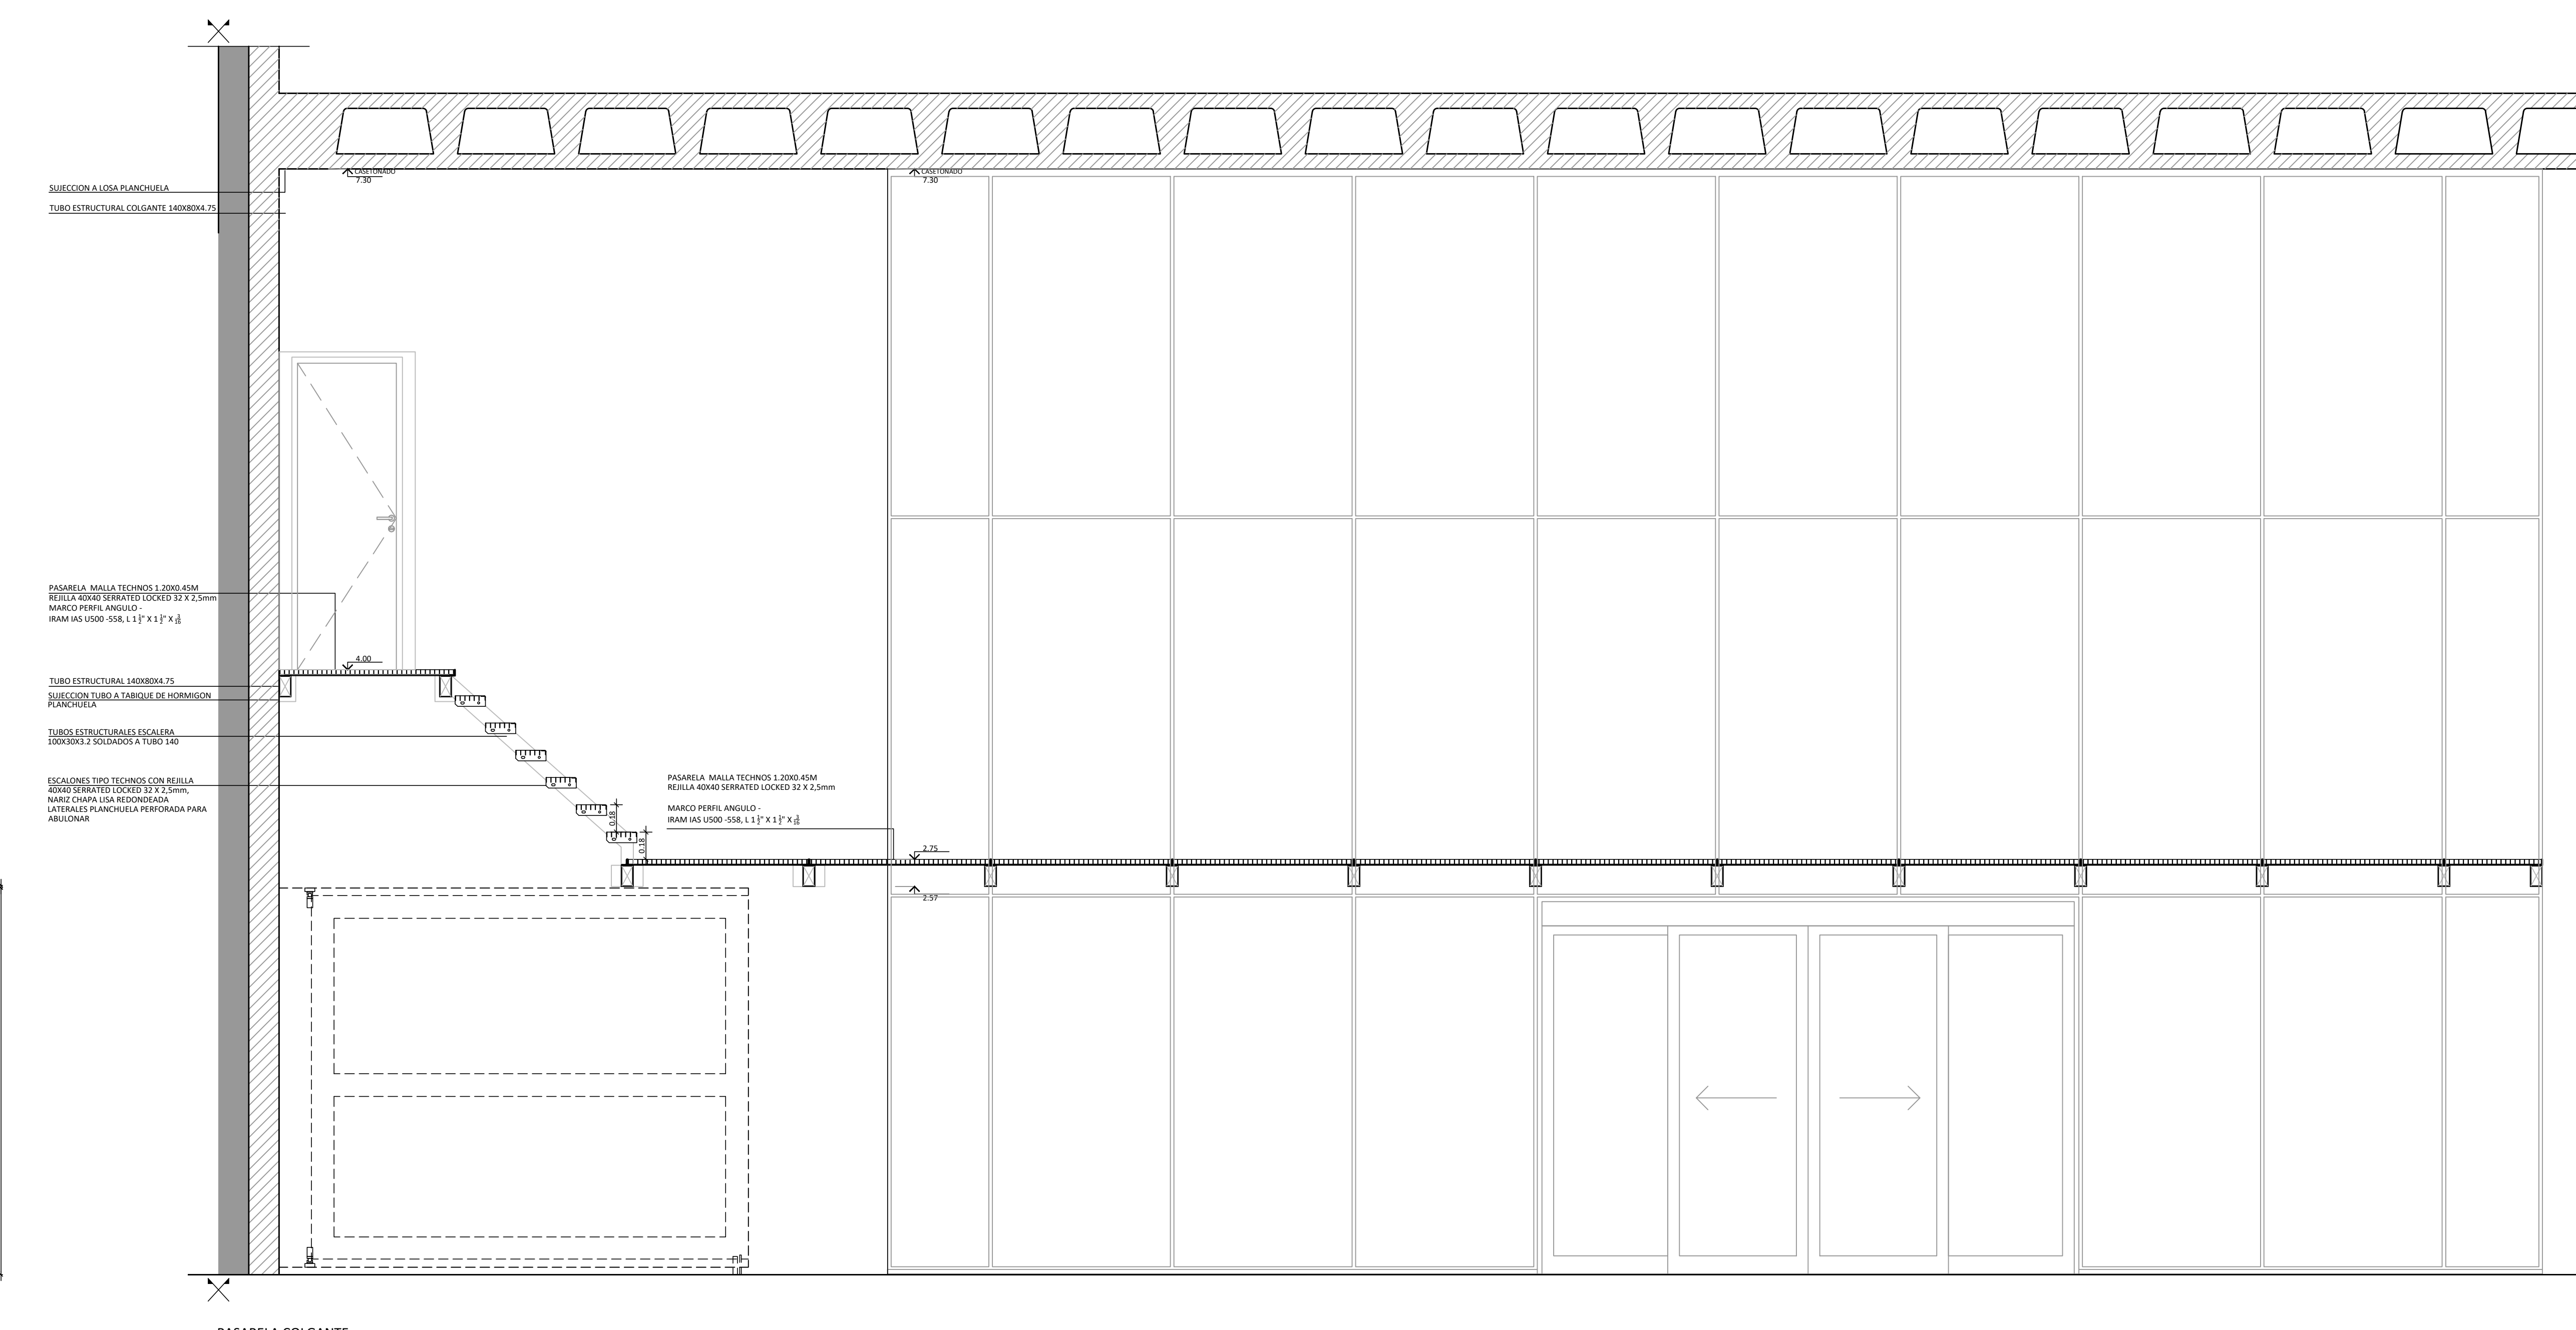


RASARELA COLGAN

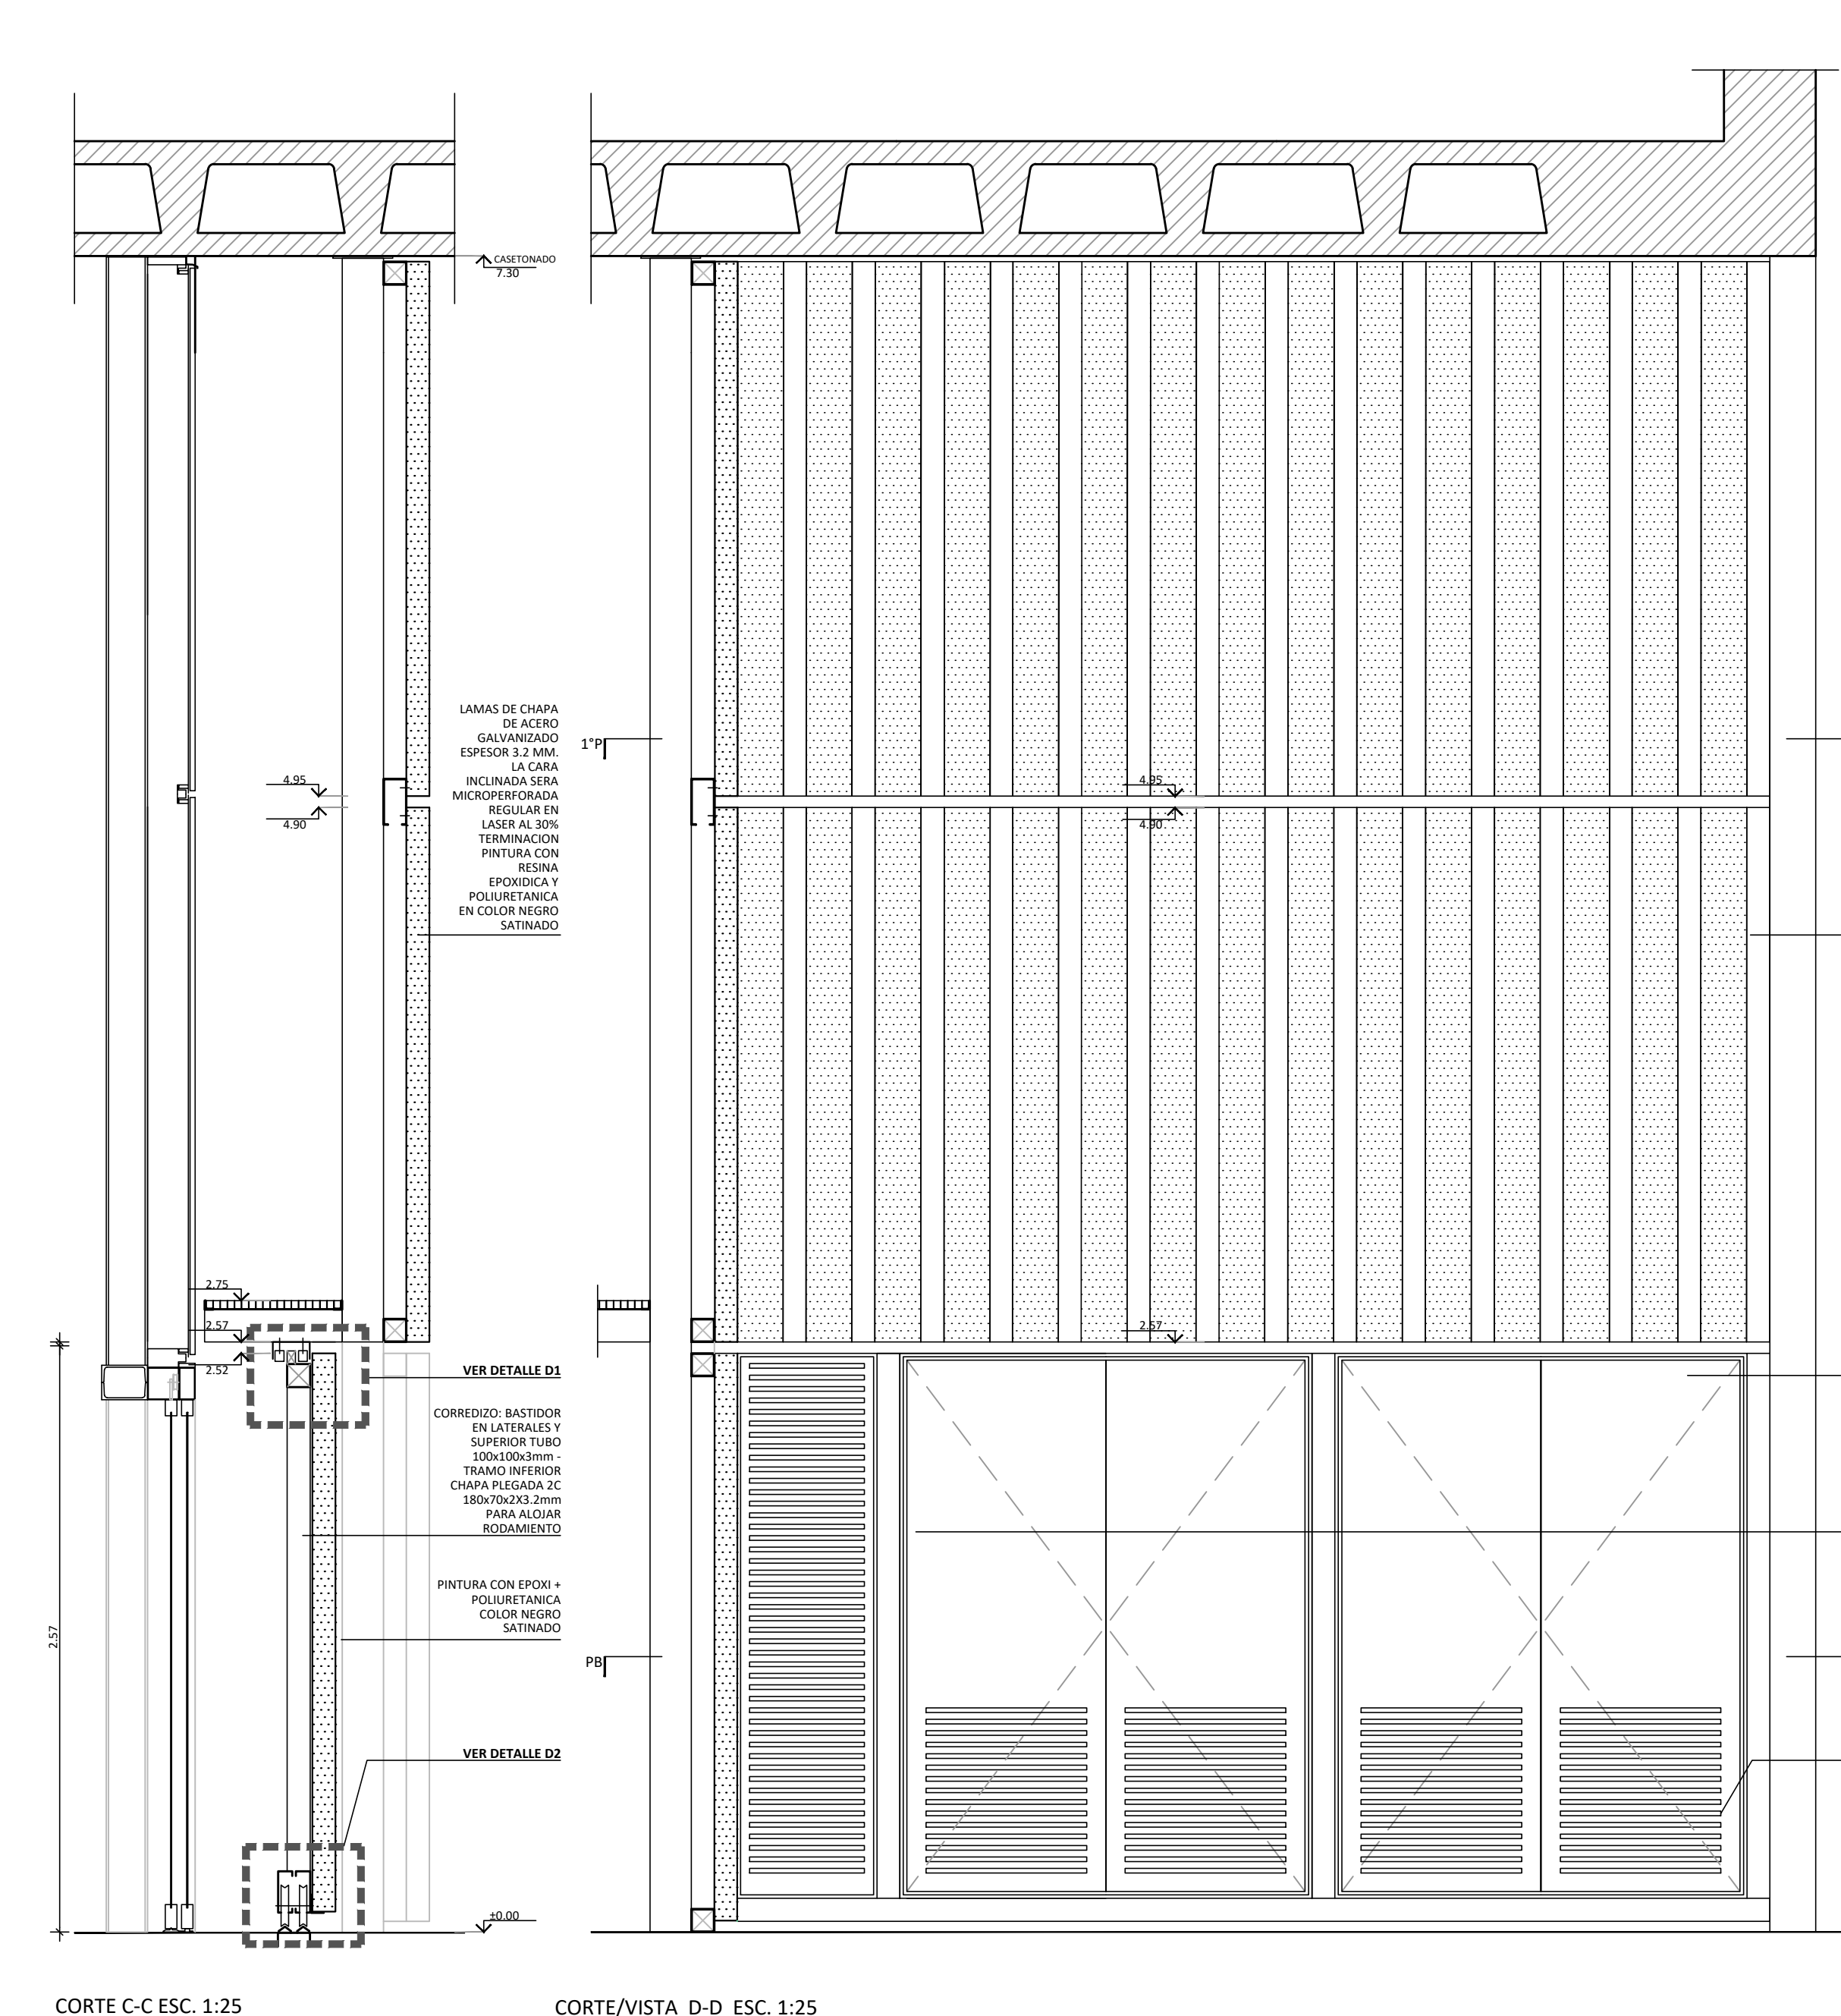


CORTE C-C ESC. 1:25

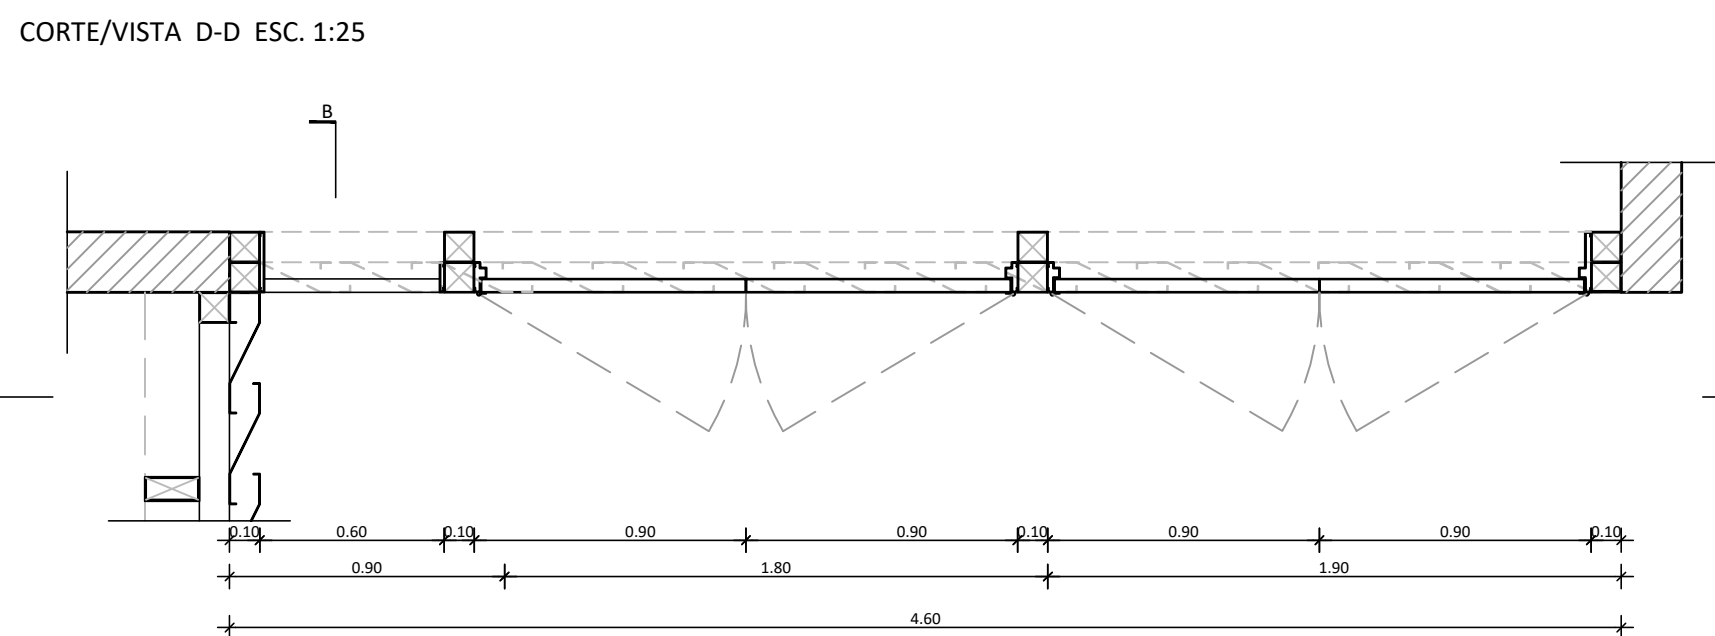


PLANTA BAIA ESC. 1:25

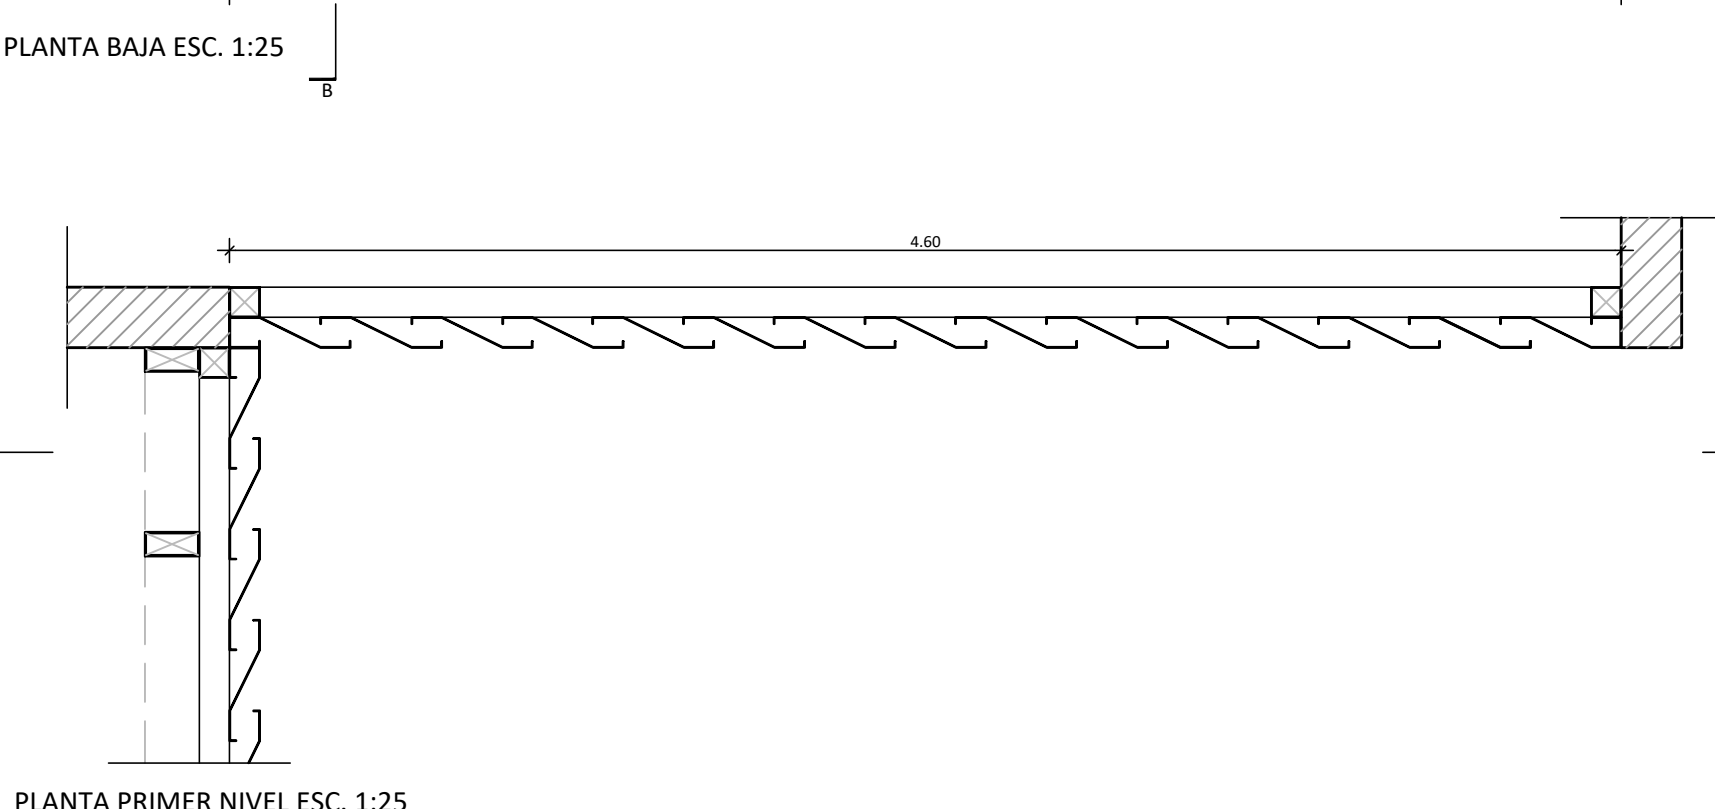


PLANTA PRIMER NIVEL ESC. 1:25

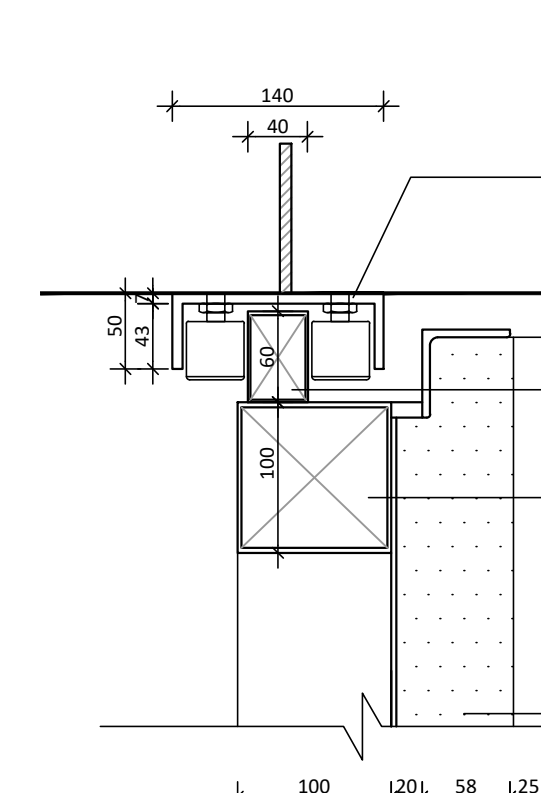


D1: DETALLE ESC. 1:5

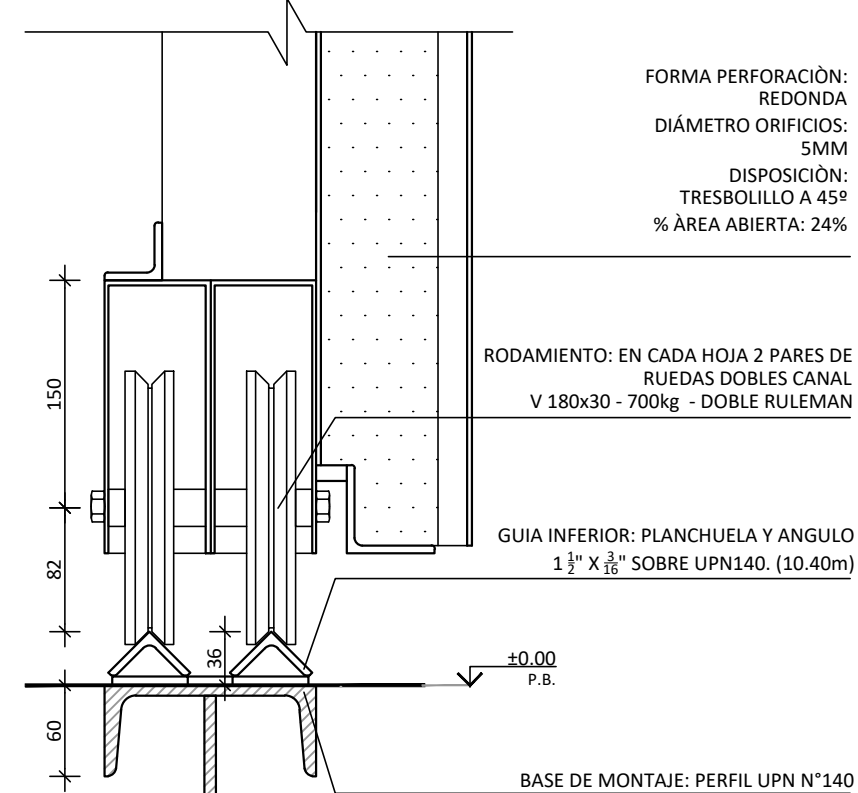

DETALE ESC. 1:5

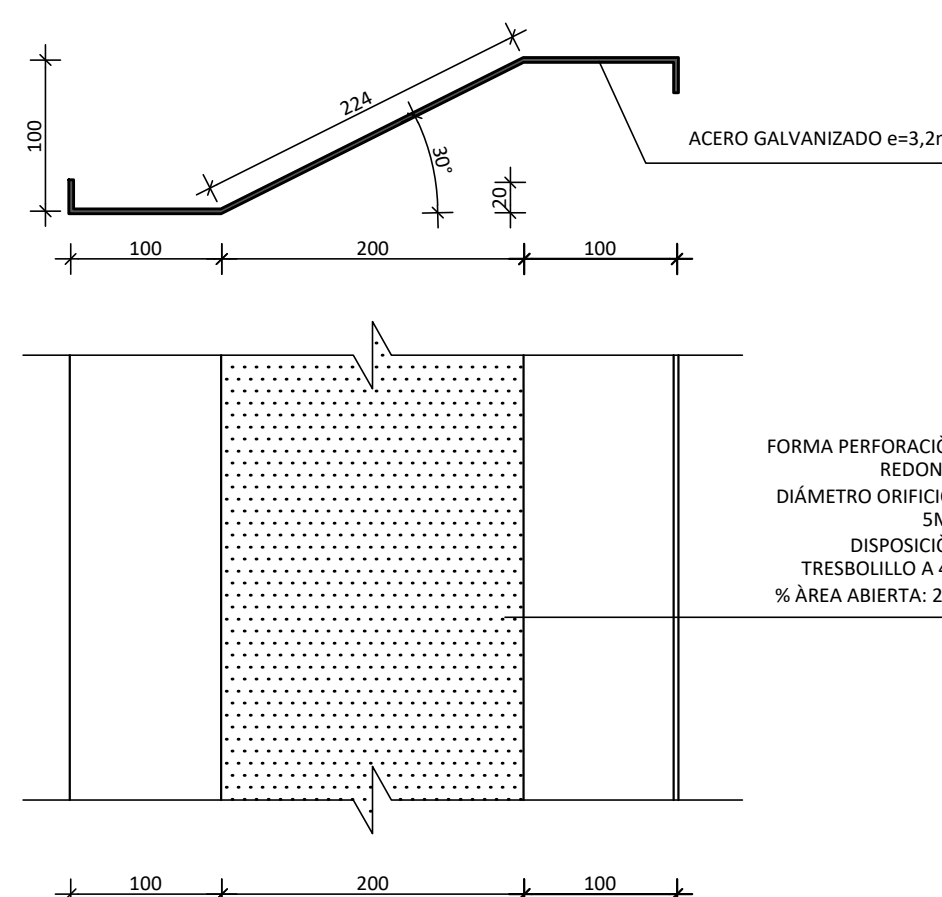

D3: DETALLE LAMA ESC. 1:5

MEDIDAS DE PARASOLES:
 PARASOLES H: 2.47m