

MENSULA ESTRUCTURAL TUBO
ACERO SECCION RECTANGULAR
IRAM - IAS U500-218 U500-2592
140X100X6.35mm

PERFIL DE FIJACION A MENSULAS Y SOSTEN DE LAMAS.
TUBO ACERO SECCION RECTANGULAR
IRAM - IAS U500-218 U500-2592 - 180X100X6.35mm


PASARELA MALLA TECHNOS 1.20X0.45M
REJILLA 40X40 SERRATED LOCKED 32 X 2.5mm

MARCO PERIL ANGULO -
IRAM IAS U500-558, L 1 1/2" X 1 1/2" X 3/8"

PASAMANO TUBO ACERO SECCION
CIRCULAR - IRAM - IAS U500-218
U500-2592 50.8mm e=1.25mm

TINTERO DE ENCASTRE
TUBULAR 2" SOLDADO A
PERFIL DE CIERRE

LAMAS DE CHAPA DE ACERO GALVANIZADO
ESPESOR 3.2 MM.
LA CARA INCLINADA SERA MICROPERFORADA
REGULAR EN LASER AL 30%
TERMINACION PINTURA CON RESINA EPOXIDICA Y
POLIURETANICA EN COLOR NEGRO SATINADO

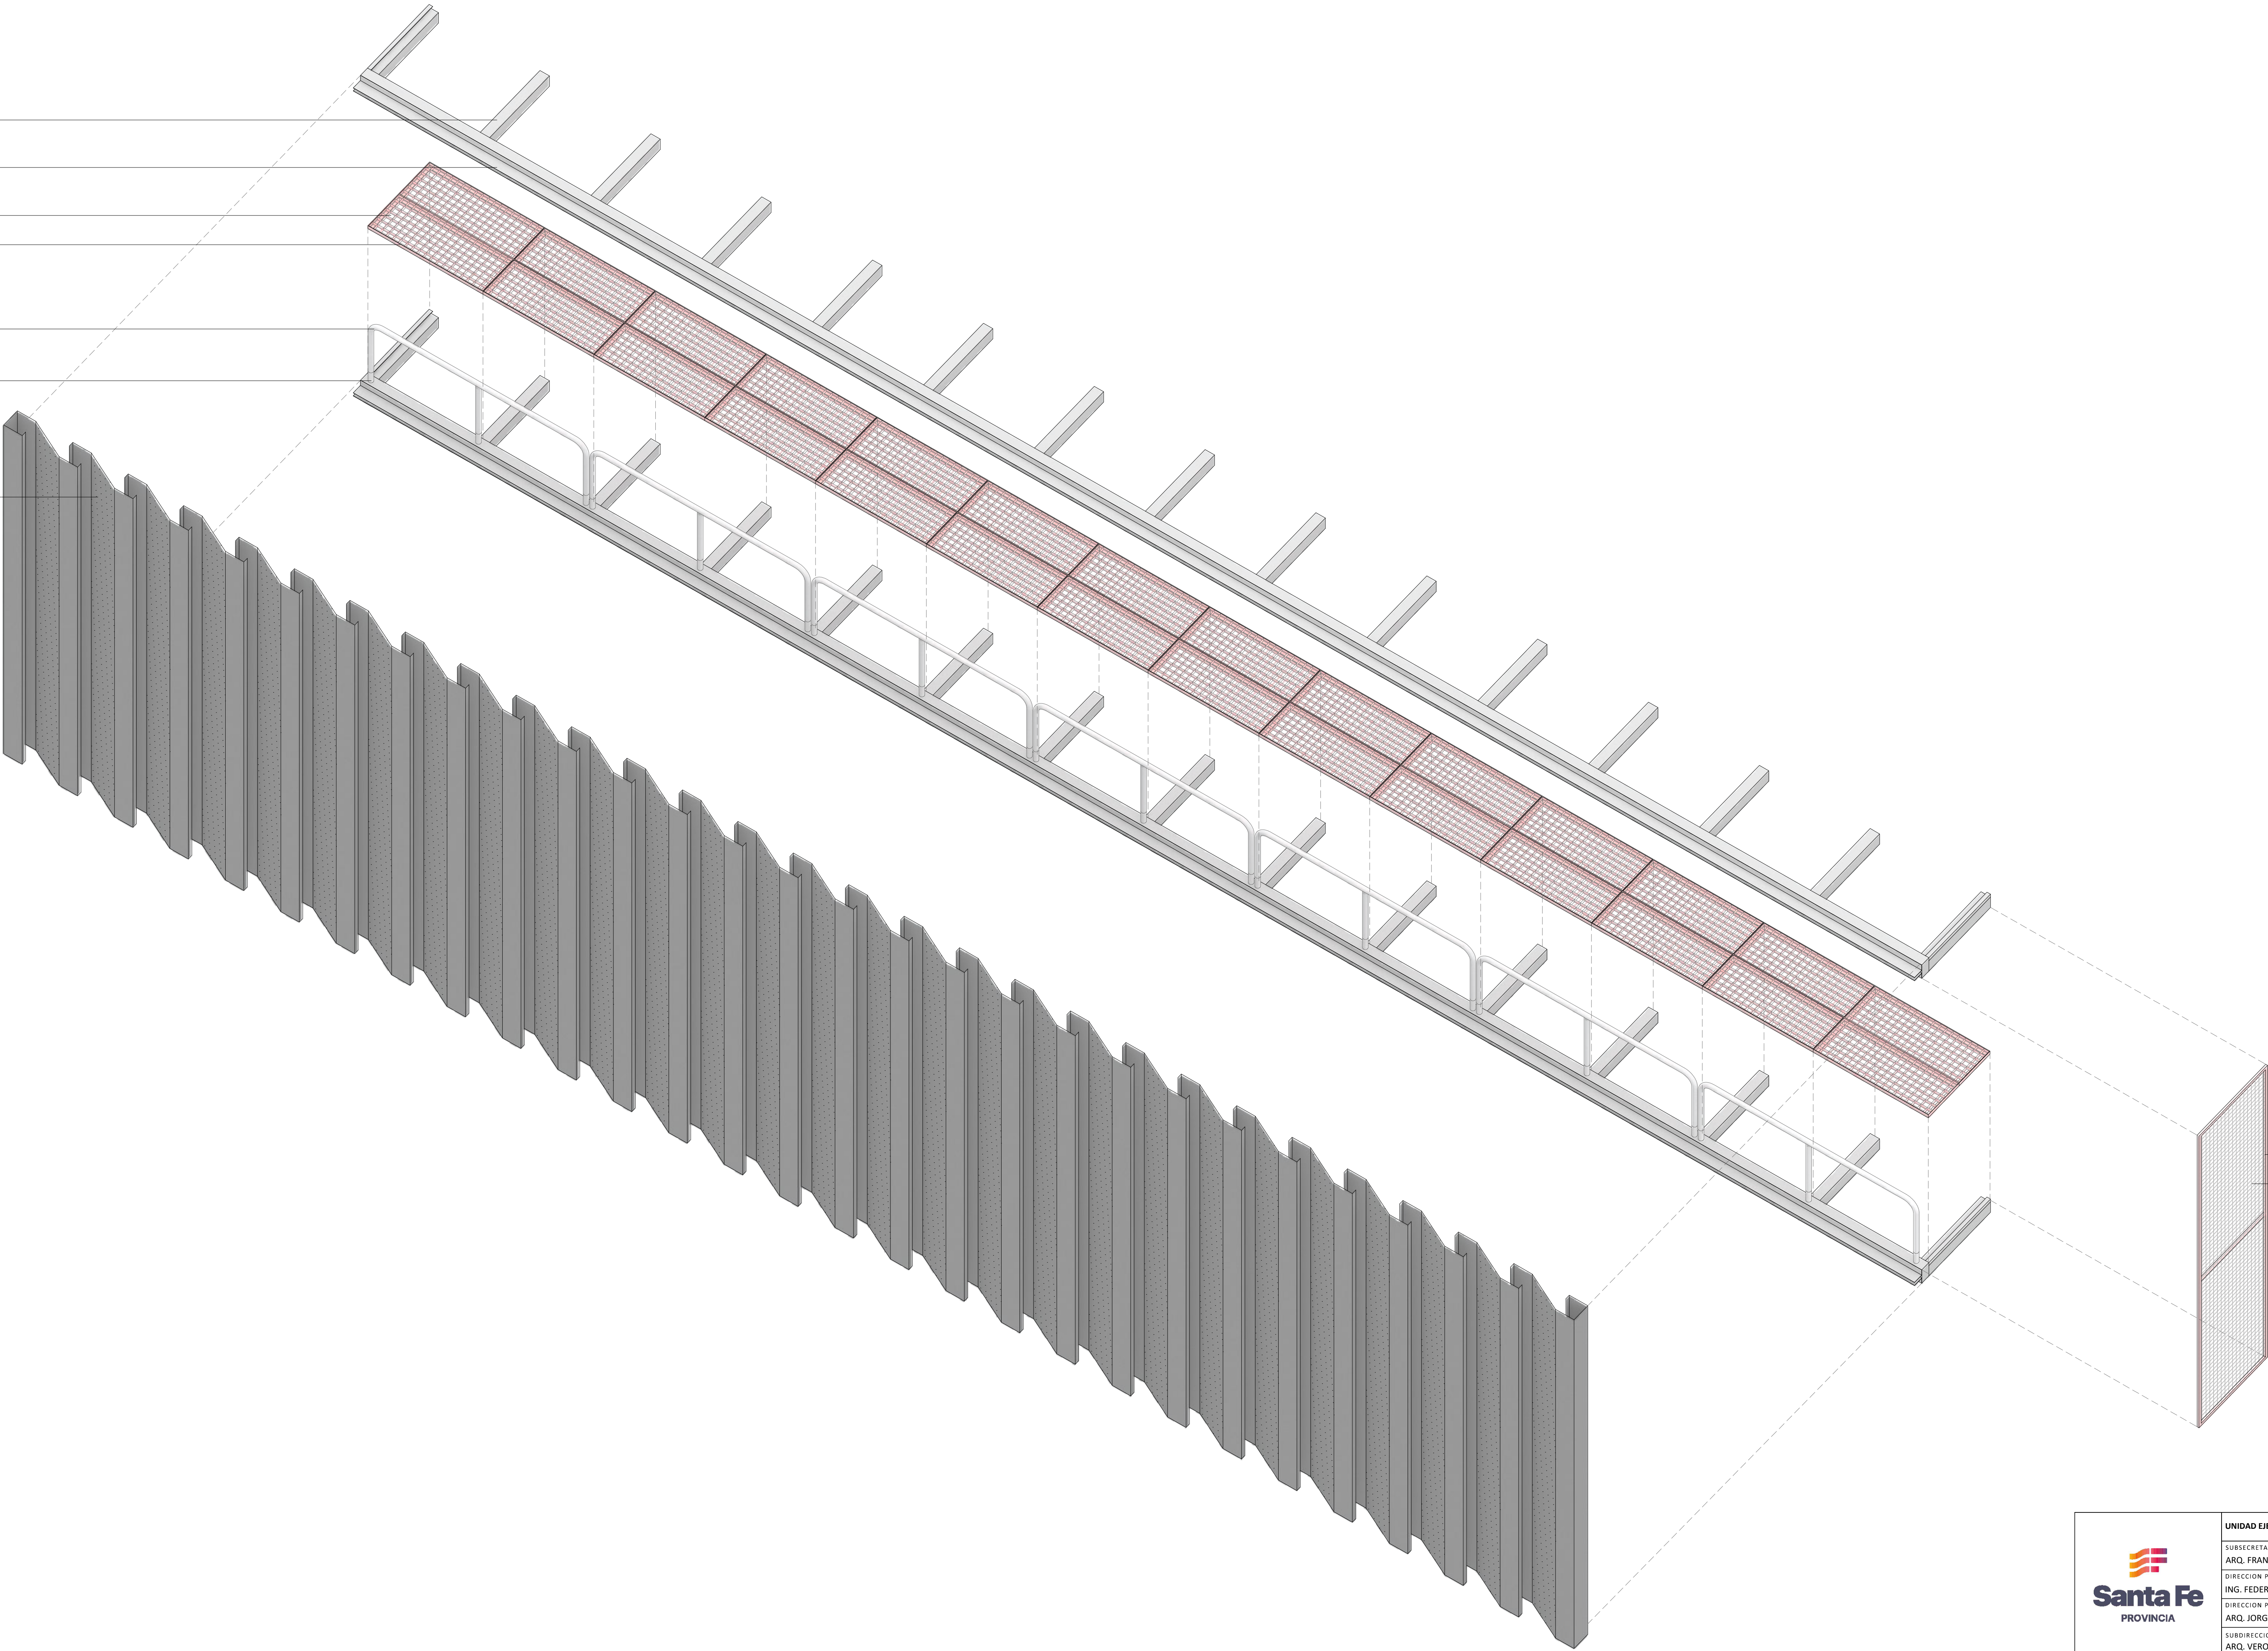

MARCO PERIL ANGULO -
IRAM IAS U500-558, L 1 1/2" X 1 1/2" X 3/8"

MALLA GALVANIZADA
25 X 25 X 2.6 mm

NOTA:
TODAS LAS MEDIDAS DEBERAN SER VERIFICADAS EN OBRA



UNIDAD EJECUTORA DE INFRAESTRUCTURA		OBRA 14_EDIFICIO 911	
SUBSECRETARIA TECNICA		UBICACION THEDY Y AV. CARBALLO	
DIRECCION PROVINCIAL DE OBRAS		TEMA DETALLE PARASOLES	
DIRECCION PROVINCIAL DE PROYECTOS		PLANO AXONOMETRIA DESPIEZADA PASARELA TIPO	
ARQ. JORGE GIUNTA		ESCALA: -	
SUBDIRECCION GENERAL TECNICA		FECHA: 11/2025	
ARQ. VERONICA LANZARO		REVISION: 00	
		14_911-PS.08	