



CORTE A-A

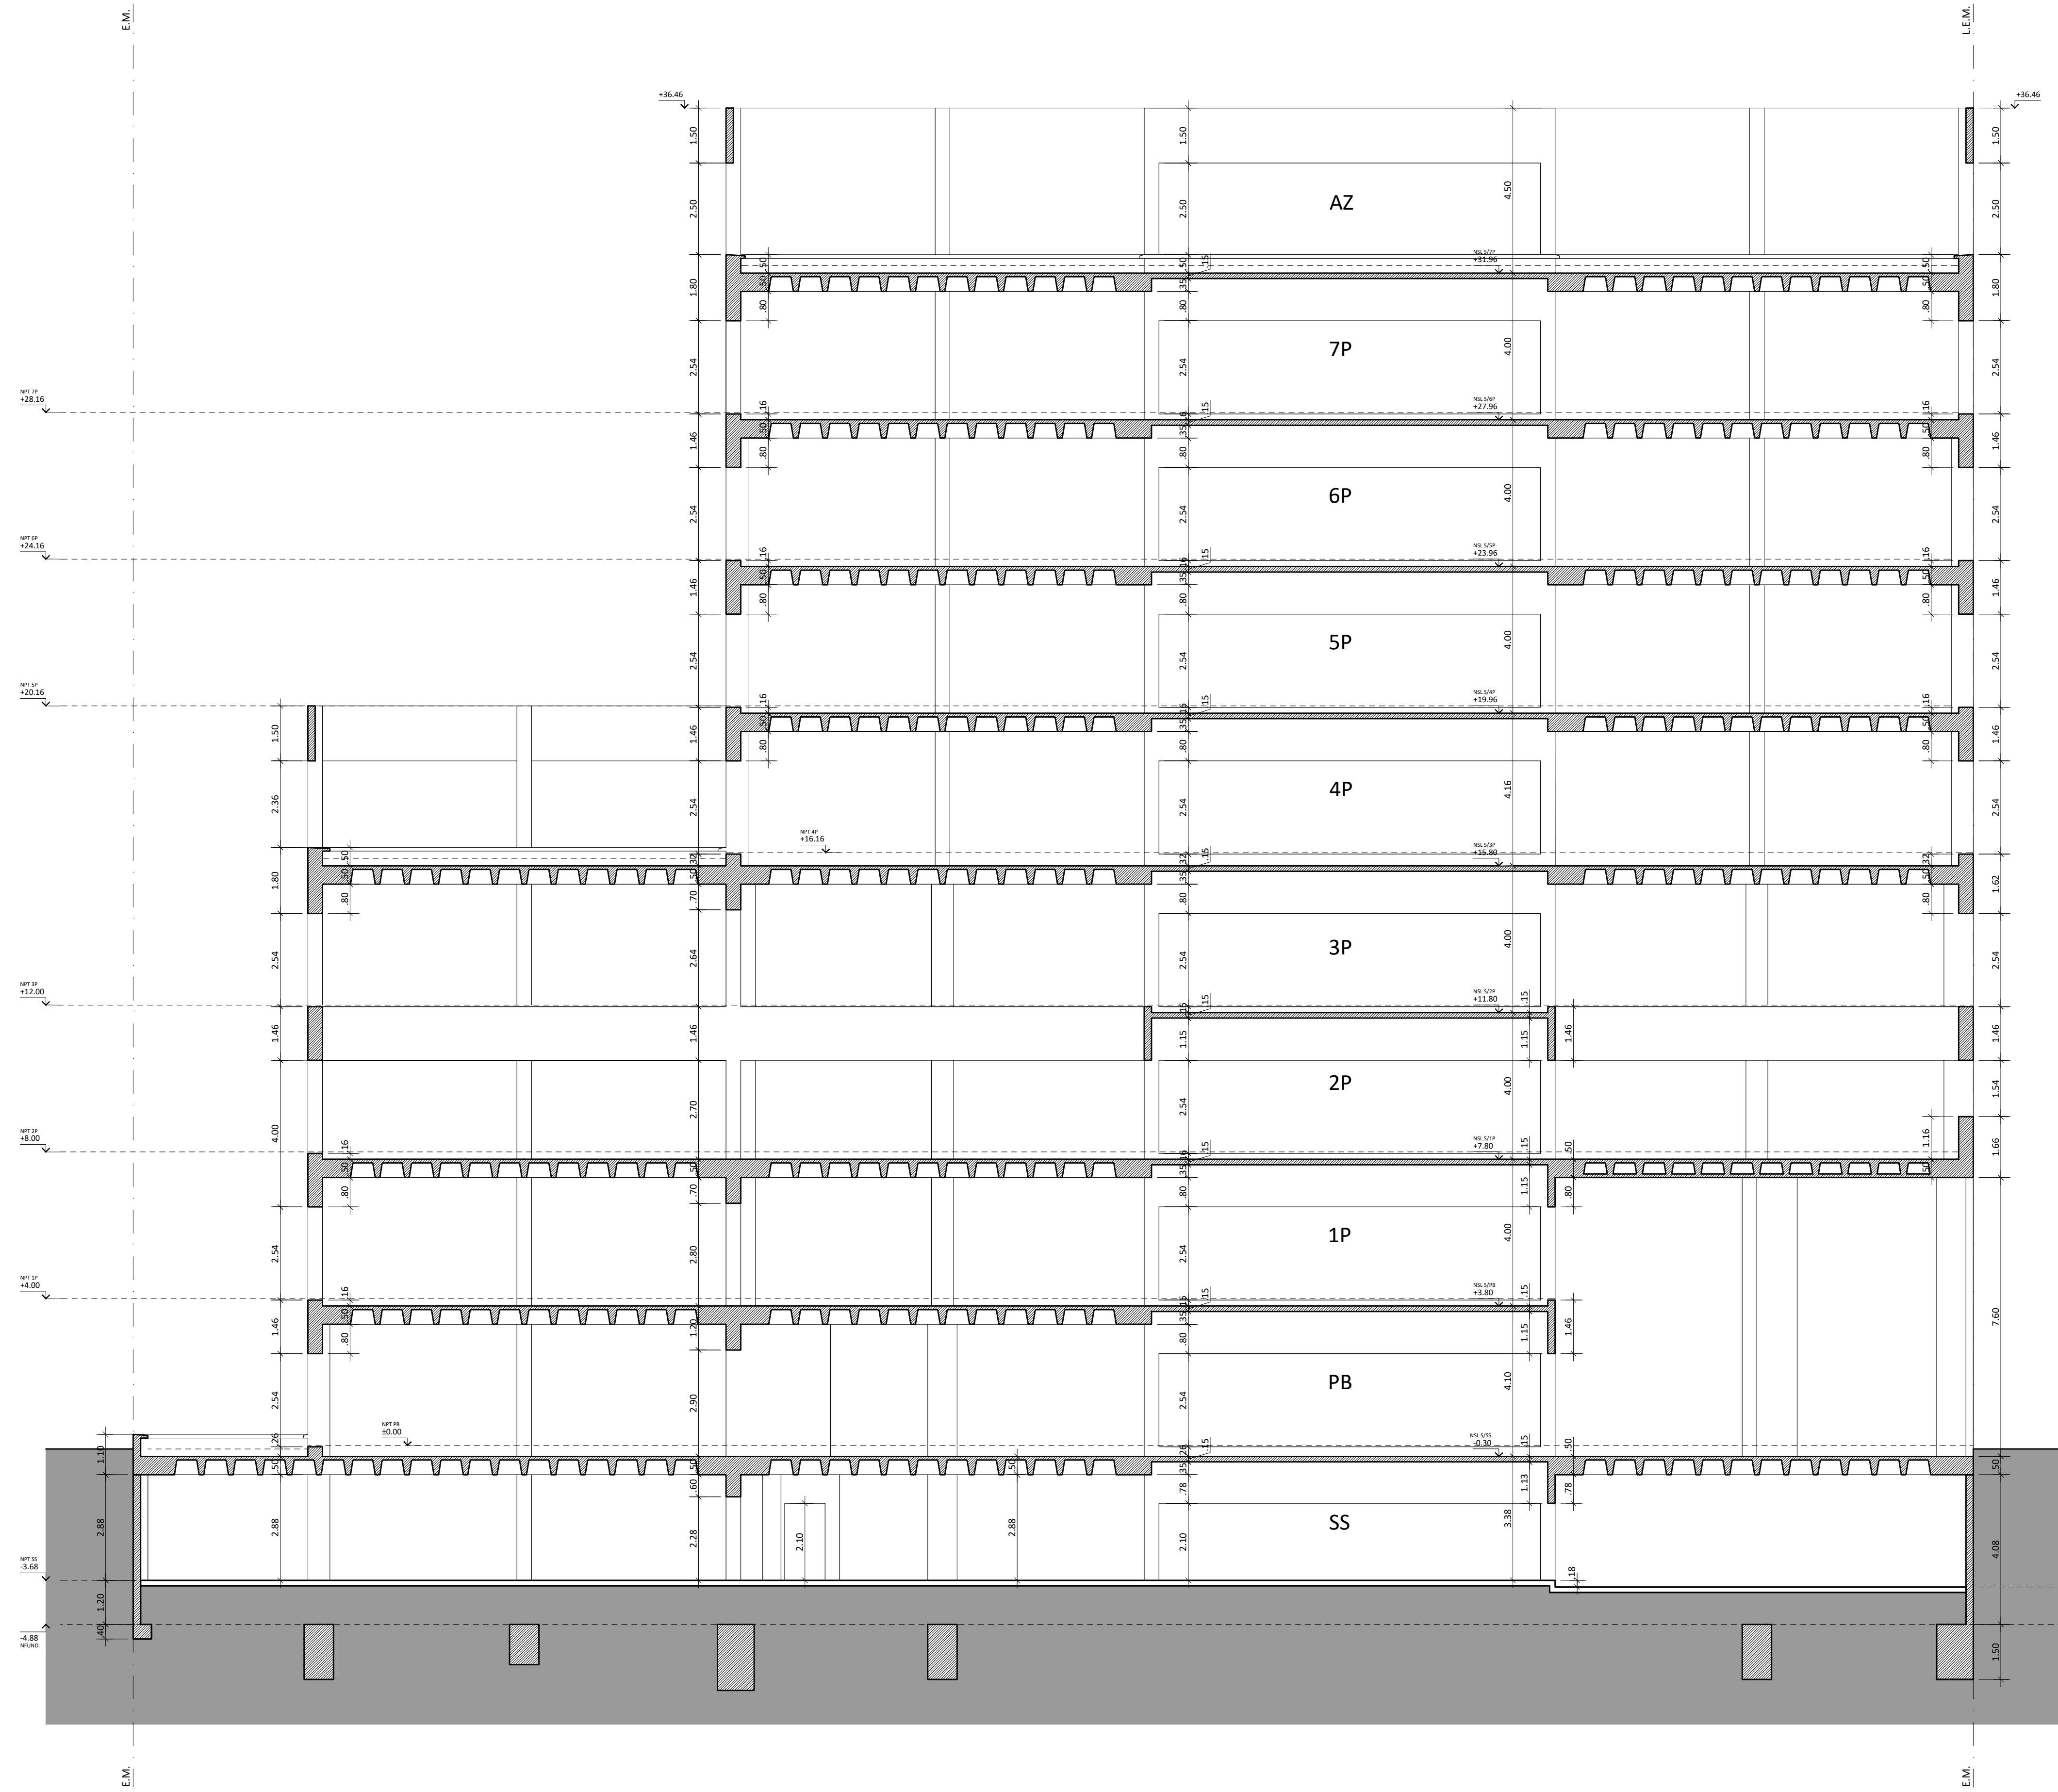

CORTE B-B

REFERENCIAS		NIVEL DE REFERENCIA: 0.00= NPT INTERIOR PB			
MATERIALES	NPT	NIVEL PISO TERMINADO			
HORMIGÓN H30	NIL	NIVEL INTERIOR DE LOSA			
ACERO ADN 420	NSL	NIVEL SUPERIOR DE LOSA			
	NSVE	NIVEL SUPERIOR VIGA DE EQUILIBRIO			
	NSVF	NIVEL SUPERIOR VIGA DE FUNDACIÓN			
	NSPII	NIVEL SUPERIOR PILOTE			
	NSCab	NIVEL SUPERIOR CABEZAL			
	CP	COTA DE PUNTA			

NOTA:
TODAS LAS DIMENSIONES DE LOS ELEMENTOS ESTRUCTURALES Y LAS PROFUNDIDADES DE FUNDACIÓN PROPUESTAS, ESTÁN SUJETAS A VERIFICACIÓN SEGÚN ESTUDIO DE SUELOS Y CÁLCULOS DEFINITIVOS A REALIZAR POR LA CONTRATISTA, AVALADOS POR MEMORIA CORRESPONDIENTE.

 Santa Fe PROVINCIA	UNIDAD EJECUTORA DE INFRAESTRUCTURA		OBRA 14_EDIFICIO 911	
	SUBSECRETARIA TECNICA		UBICACION	
	ARQ. FRANCISCO QUIJANO		THEDY Y AV. CARBALLO	
	DIRECCION PROVINCIAL DE OBRAS		TEMA	
	ING. FEDERICO ZEGNA RATA		ESTRUCTURA	
	DIRECCION PROVINCIAL DE PROYECTOS		PLANO	
	ARQ. JORGE GIUNTA		CORTE A-A Y CORTE B-B	
SUBDIRECCION GENERAL TECNICA		ESCALA: 1:100	FECHA: 11/2025	REVISION: 00
ARQ. VERONICA LANZARO		14_911-E.09		

NOTA:
TODAS LAS MEDIDAS DEBERÁN SER VERIFICADAS EN OBRA