


PLANTA 3° PISO

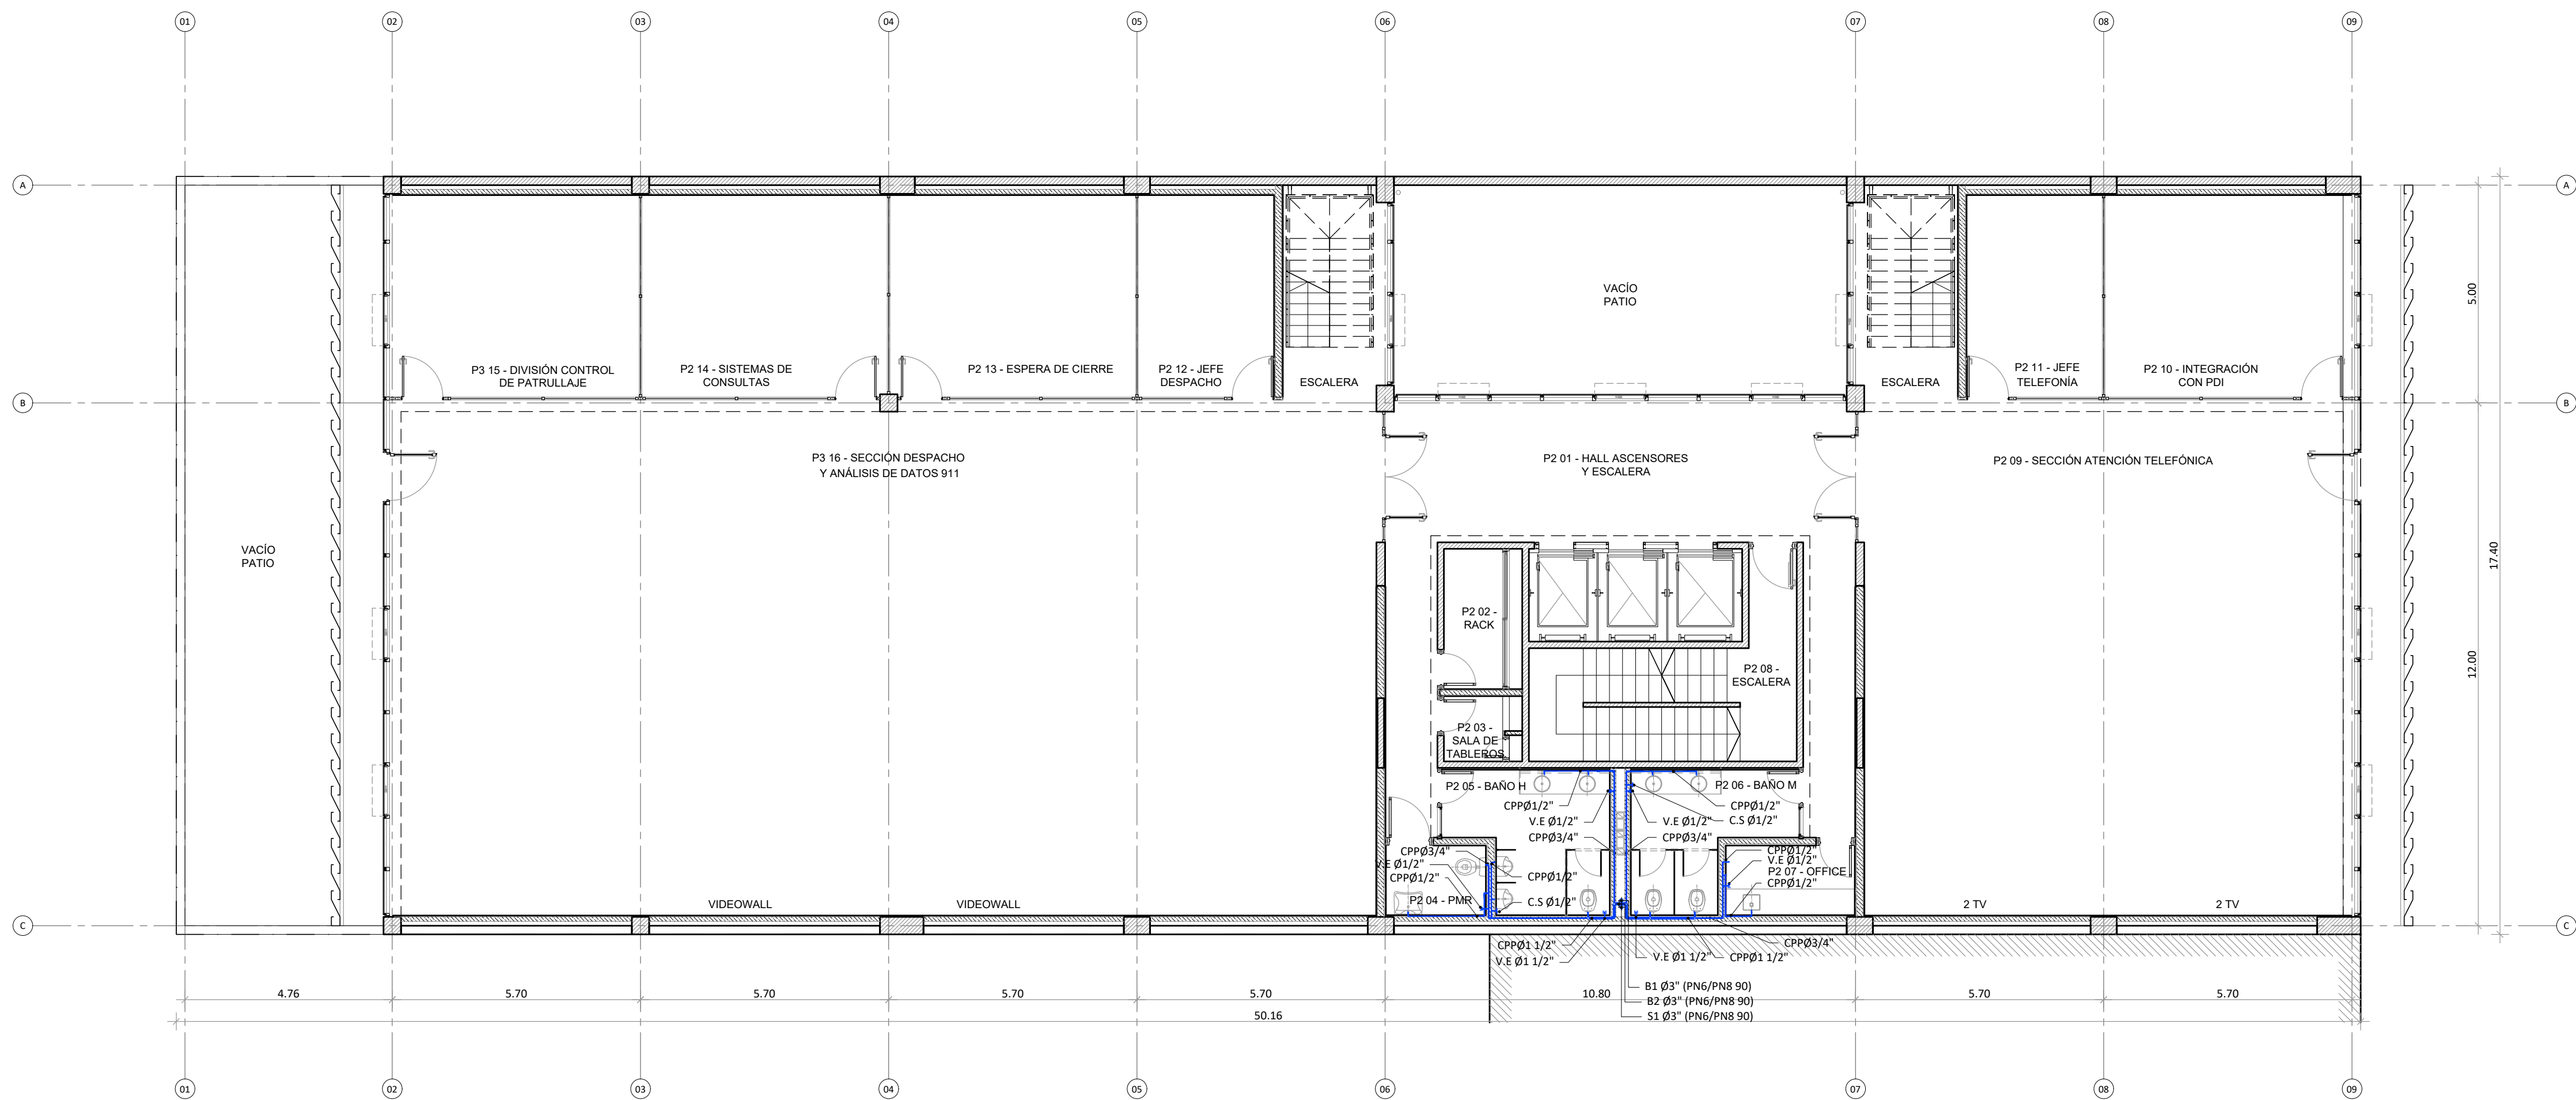

PLANTA 2° PISO

REFERENCIAS	
	AGUA DE CONSUMO
	AGUA CALIENTE
PP (TF)	CAÑERÍA DE POLIPROPILENO POR TERMOFUSIÓN
V.E.	VÁLVULA ESFÉRICA
	V.E - LLAVE CORTE GRAL.
C.S.	CANILLA DE SERVICIO

	UNIDAD EJECUTORA DE INFRAESTRUCTURA		OBRA 14_EDIFICIO 911	
	SUBSECRETARIA TECNICA		UBICACION	
	ARQ. FRANCISCO QUIJANO		THEDY Y AV. CARBALLO	
	DIRECCION PROVINCIAL DE OBRAS		TEMA	
	ING. FEDERICO ZEGNA RATA		INSTALACIÓN SANITARIA - AGUA	
	DIRECCION PROVINCIAL DE PROYECTOS		PLANO	
ARQ. JORGE GIUNTA		PLANTA 2° PISO Y PLANTA 3° PISO		
SUBDIRECCION GENERAL TECNICA		ESCALA: 1:100		FECHA: 11/2025
ARQ. VERONICA LANZARO		REVISION: 00		14_911-IS A.03

NOTA:
TODAS LAS MEDIDAS DEBERAN SER VERIFICADAS EN OBRA