


PLANTA 5° PISO

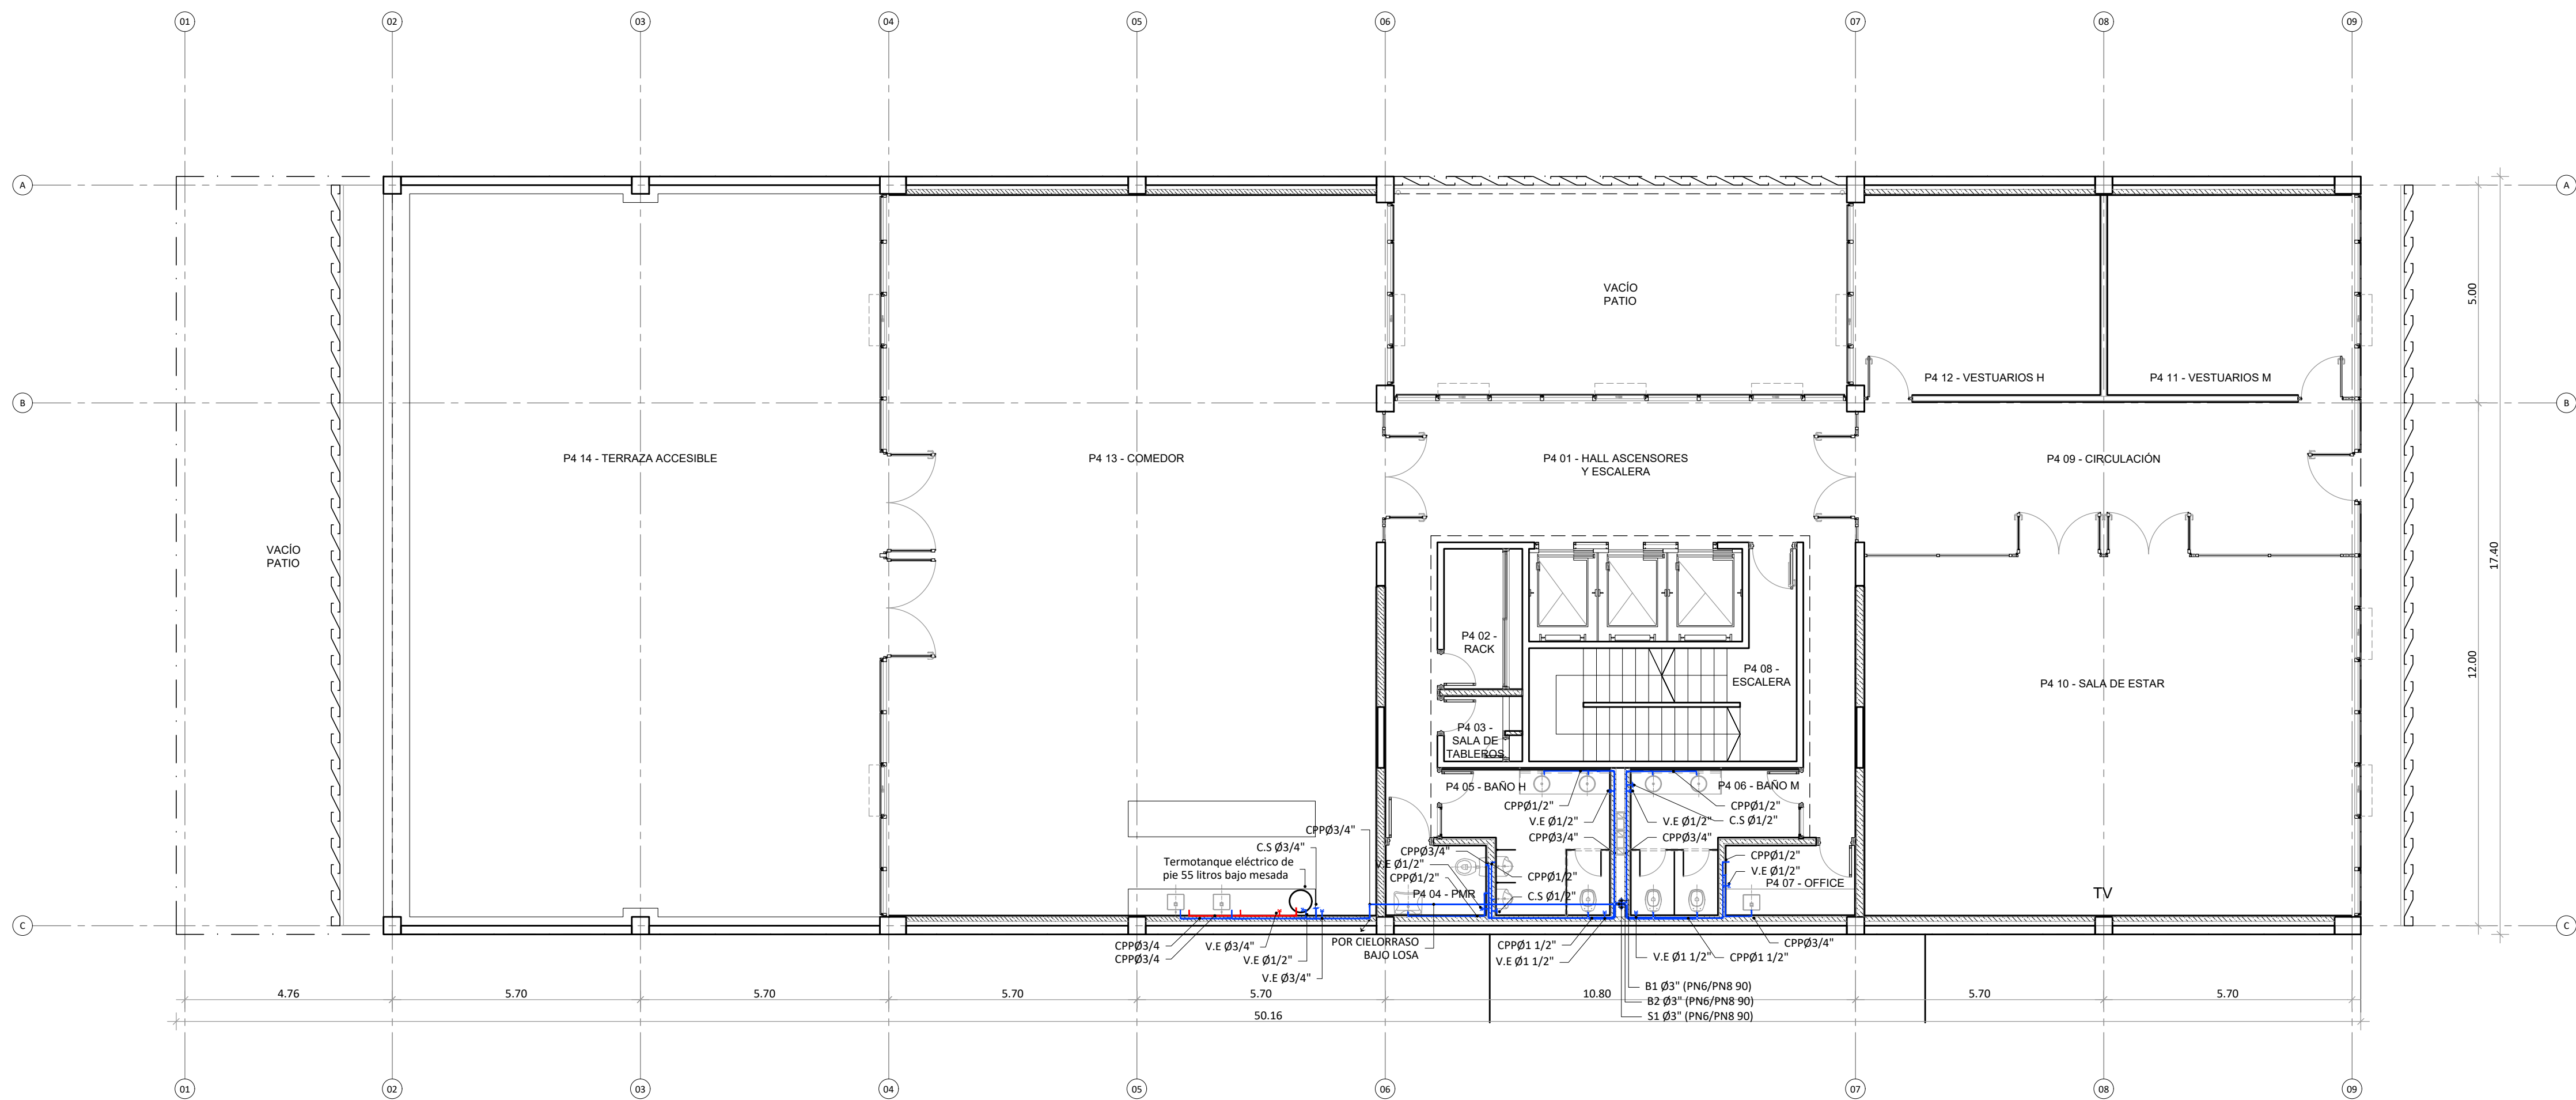

PLANTA 4° PISO

REFERENCIAS

	AGUA DE CONSUMO
	AGUA CALIENTE
PP (TF)	CAÑERÍA DE POLIPROPILENO POR TERMOFUSIÓN
V.E.	VÁLVULA ESFÉRICA
	V.E - LLAVE CORTE GRAL.
C.S.	CANILLA DE SERVICIO

NOTA:
TODAS LAS MEDIDAS DEBERÁN SER VERIFICADAS EN OBRA



UNIDAD EJECUTORA DE INFRAESTRUCTURA

SUBSECRETARÍA TÉCNICA

ARQ. FRANCISCO QUIJANO

DIRECCIÓN PROVINCIAL DE OBRAS

ING. FEDERICO ZEGNA RATA

DIRECCIÓN PROVINCIAL DE PROYECTOS

ARQ. JORGE GIUNTA

SUBDIRECCIÓN GENERAL TÉCNICA

ARQ. VERÓNICA LANZARO

OBRA
14_EDIFICIO 911

UBICACIÓN

THEDY Y AV. CARBALLO

TEMA

INSTALACIÓN SANITARIA - AGUA

PLANO

PLANTA 4° PISO Y PLANTA 5° PISO

ESCALA: 1:100

FECHA: 11/2025

REVISIÓN: 00

14_911-IS A.04