


PLANTA DE TECHOS

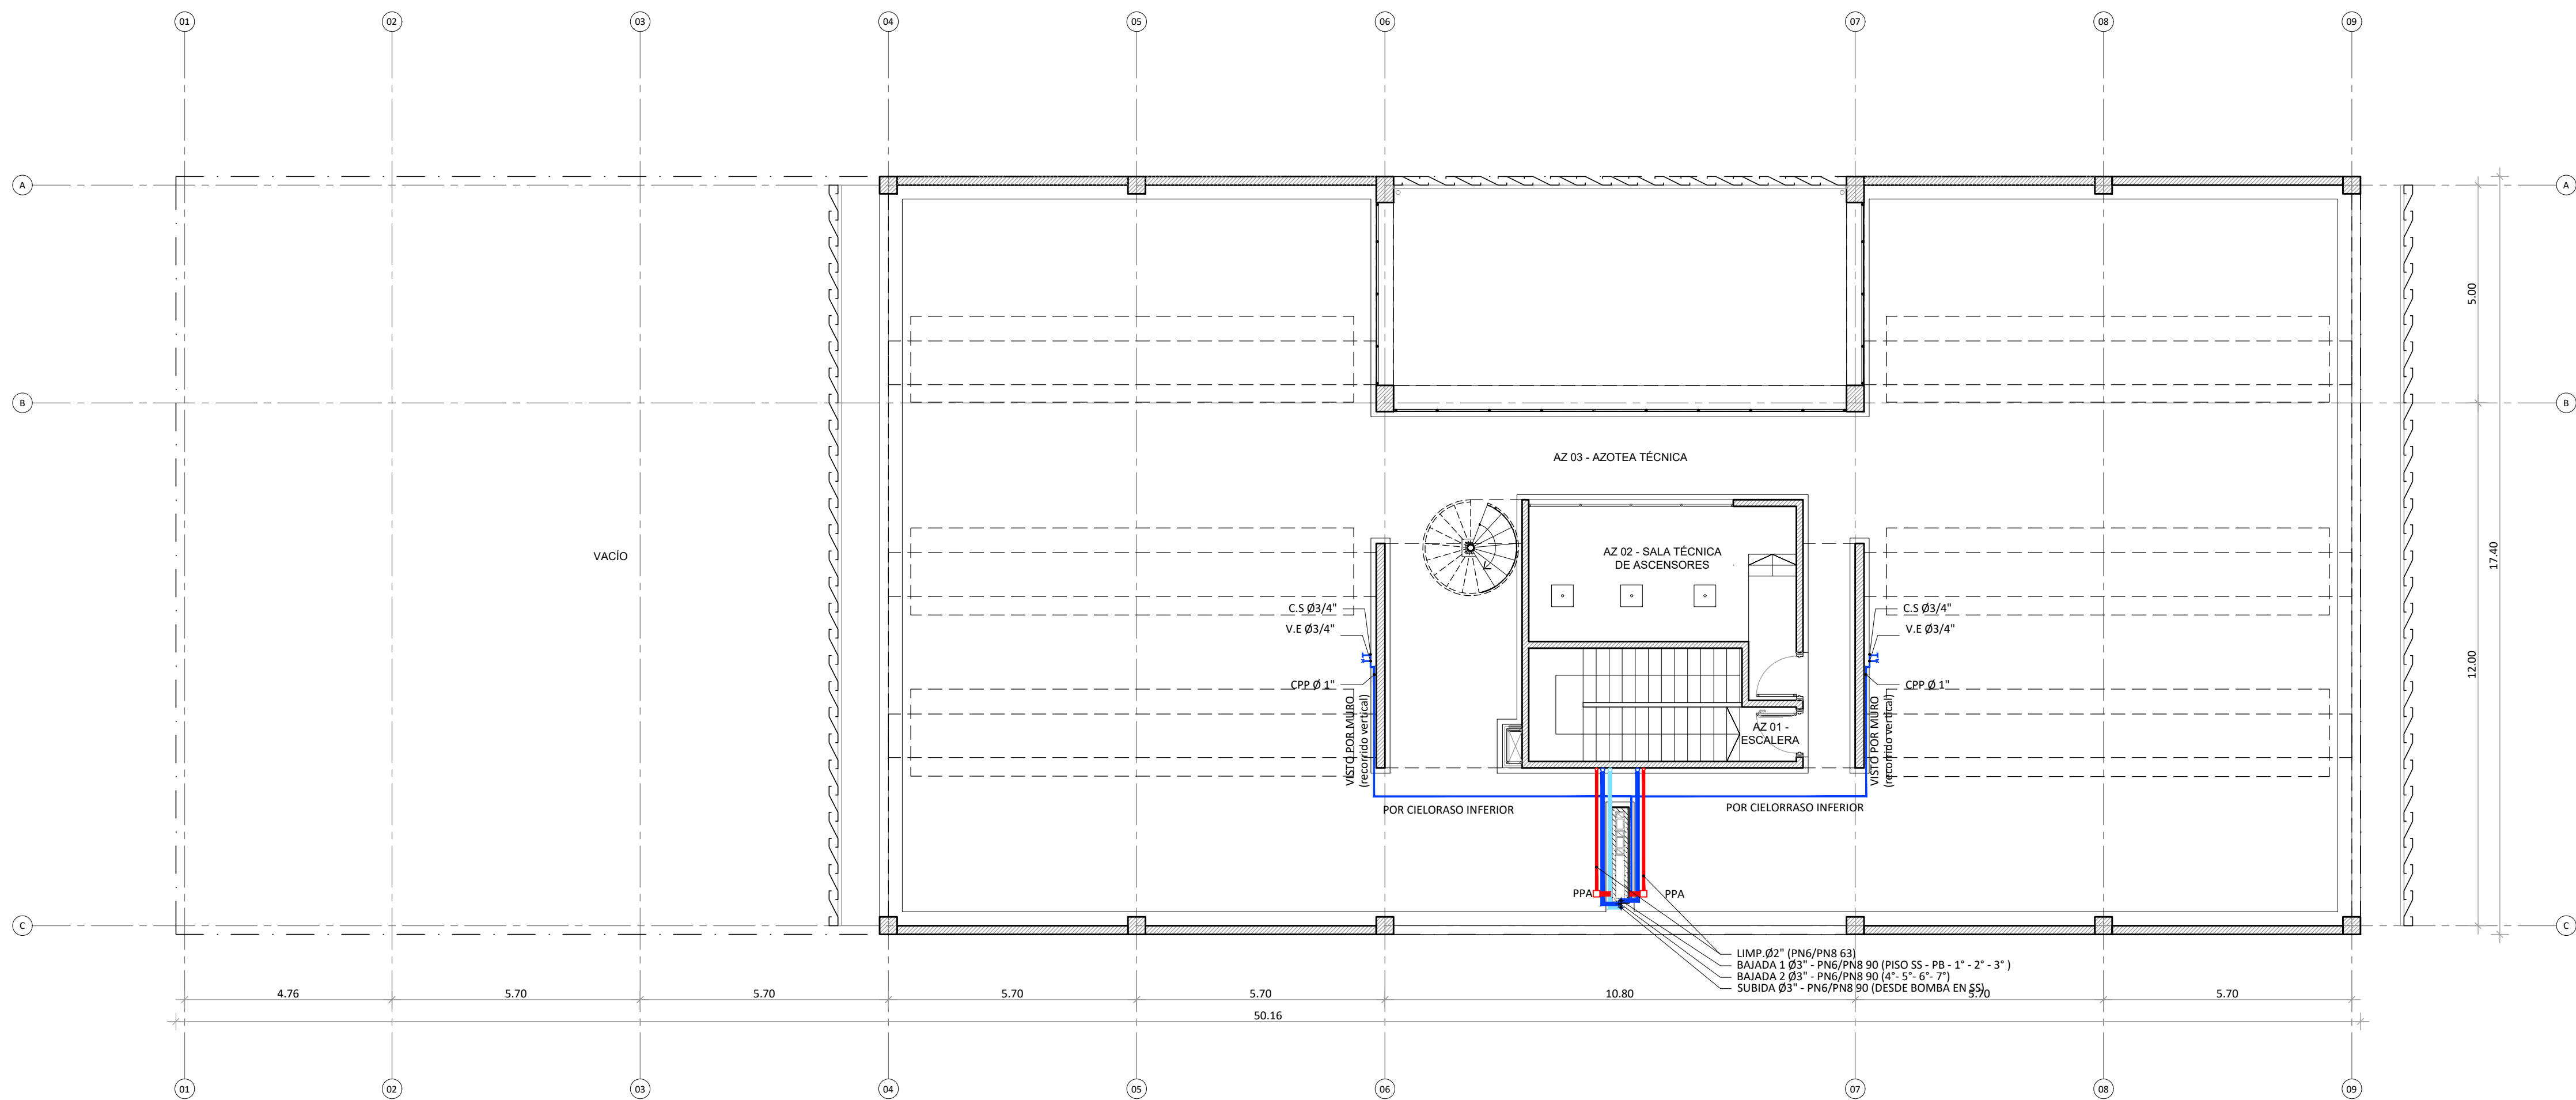

PLANTA AZOTEA

REFERENCIAS

	AGUA DE CONSUMO
	AGUA CALIENTE
PP (TF)	CAÑERÍA DE POLIPROPILENO POR TERMOFUSIÓN
V.E.	VÁLVULA ESFÉRICA
	V.E - LLAVE CORTE GRAL.
C.S.	CANILLA DE SERVICIO

	UNIDAD EJECUTORA DE INFRAESTRUCTURA	OBRA 14_EDIFICIO 911
	SUBSECRETARIA TECNICA	UBICACION THEDY Y AV. CARBALLO
	ARQ. FRANCISCO QUIJANO	TEMA INSTALACIÓN SANITARIA - AGUA
	DIRECCION PROVINCIAL DE OBRAS	PLANO
	ING. FEDERICO ZEGNA RATA	PLANTA AZOTEA Y PLANTA DE TECHOS
	DIRECCION PROVINCIAL DE PROYECTOS	ESCALA: 1:100 FECHA: 11/2023 REVISION: 00
	SUBDIRECCION GENERAL TECNICA	14_911-IS A.06
	ARQ. VERONICA LANZARO	

NOTA:  
TODAS LAS MEDIDAS DEBERAN SER VERIFICADAS EN OBRA

