


PLANTA 5° PISO

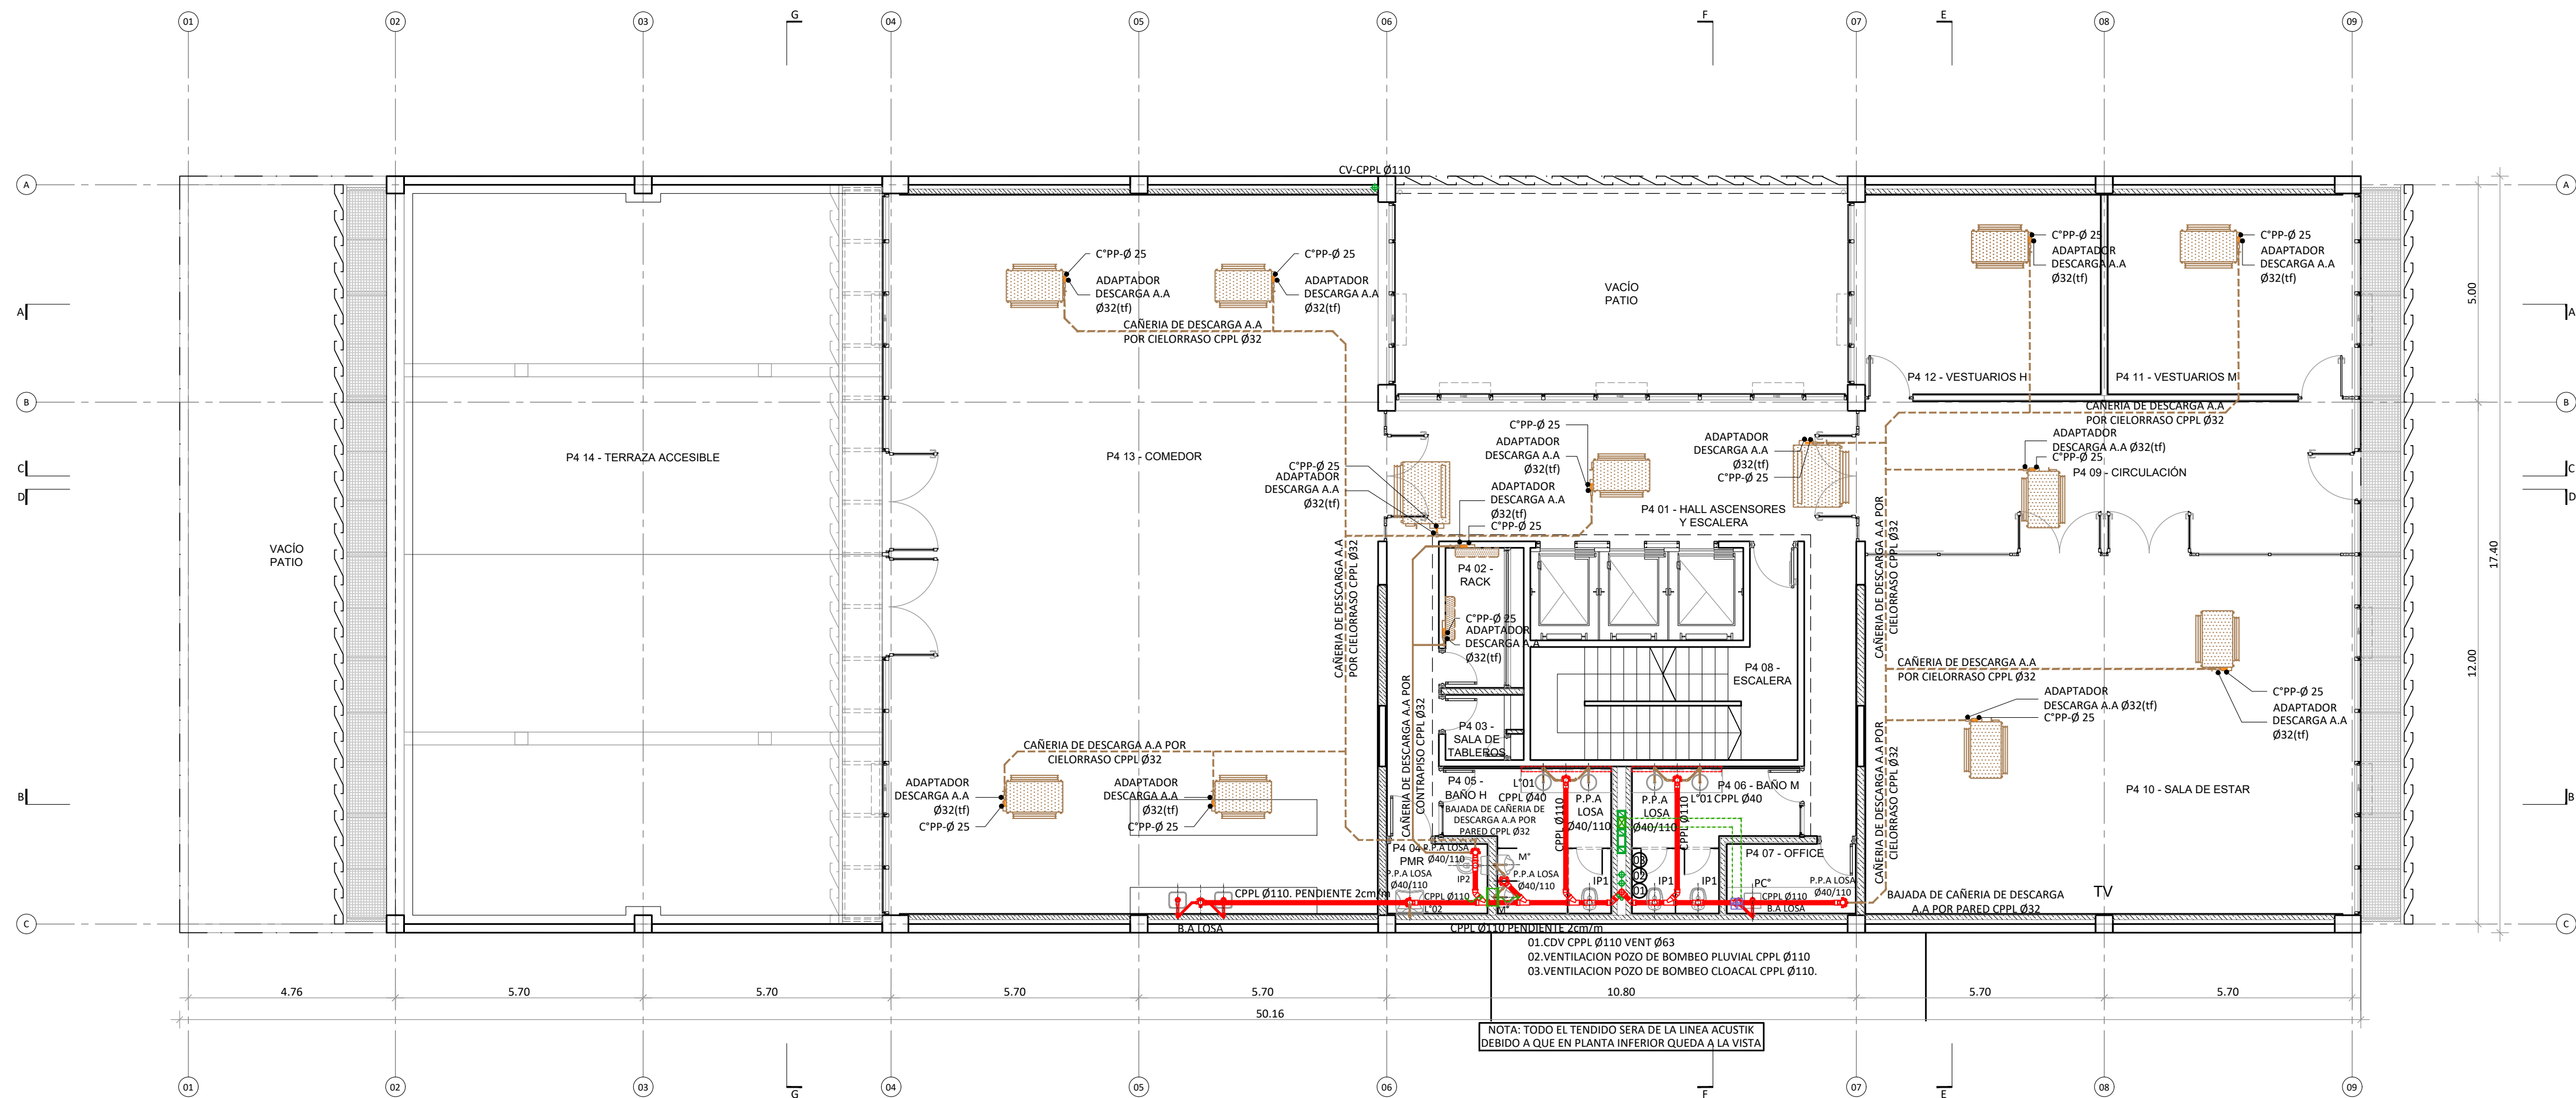

PLANTA 4° PISO

NOTA: TODO EL TENDIDO SERA DE LA LINEA ACUSTIK  
DEBIDO A QUE EN PLANTA INFERIOR QUEDA A LA VISTA

REFERENCIAS

CPPL	CAÑO DE POLIPROPILENO SANITARIO	CI	CÁMARA DE INSPECCIÓN	BT	BIDET - MARCA ROCA - LINEA MONACO	M*	MINGITORIO MURAL CORTO ANTIVANDÁLICO
	CLOACAL PRIMARIA - CAÑOS Y ACCESORIOS DE POLIPROPILENO SANITARIO	PPA	PILETA DE PATIO ABIERTA	L' 01	PILETA SIMPLE AI - MARCA JOHNSON ACEROS - MODELO 0340L		
	CLOACAL SECUNDARIA - CAÑOS Y ACCESORIOS DE POLIPROPILENO SANITARIO	IP1	INODORO CORTO DE PIE CON SALIDA VERTICAL - MARCA ROCA - LINEA MONACO	L' 02	LAVATORIO PARA MOVILIDAD REDUCIDA CON SOPORTE BASCULANTE - MARCA FERRUM - LINEA ESPACIO		
	CLOACAL DE VENTILACIÓN - CAÑOS Y ACCESORIOS DE POLIPROPILENO SANITARIO	IP2	INODORO CORTO PARA MOVILIDAD REDUCIDA - MARCA FERRUM - LINEA ESPACIO	PC*	PILETA BACHA SIMPLE COCINA JOHNSON E37 37X34X15		



UNIDAD EJECUTORA DE INFRAESTRUCTURA	OBRA 14_EDIFICIO 911
SUBSECRETARIA TECNICA	UBICACION
ARQ. FRANCISCO QUIJANO	THEDY Y AV. CARBALLO
DIRECCION PROVINCIAL DE OBRAS	TEMA
ING. FEDERICO ZEGNA RATA	INSTALACIÓN SANITARIA - CLOACAL
DIRECCION PROVINCIAL DE PROYECTOS	PLANO
ARQ. JORGE GIUNTA	PLANTA 4° PISO Y PLANTA 5° PISO
SUBDIRECCION GENERAL TECNICA	ESCALA: 1:100
ARQ. VERONICA LANZARO	FECHA: 11/2023
	REVISION: 00
	14_911-15 C.04

NOTA:  
TODAS LAS MEDIDAS DEBERIAN SER VERIFICADAS EN OBRA