

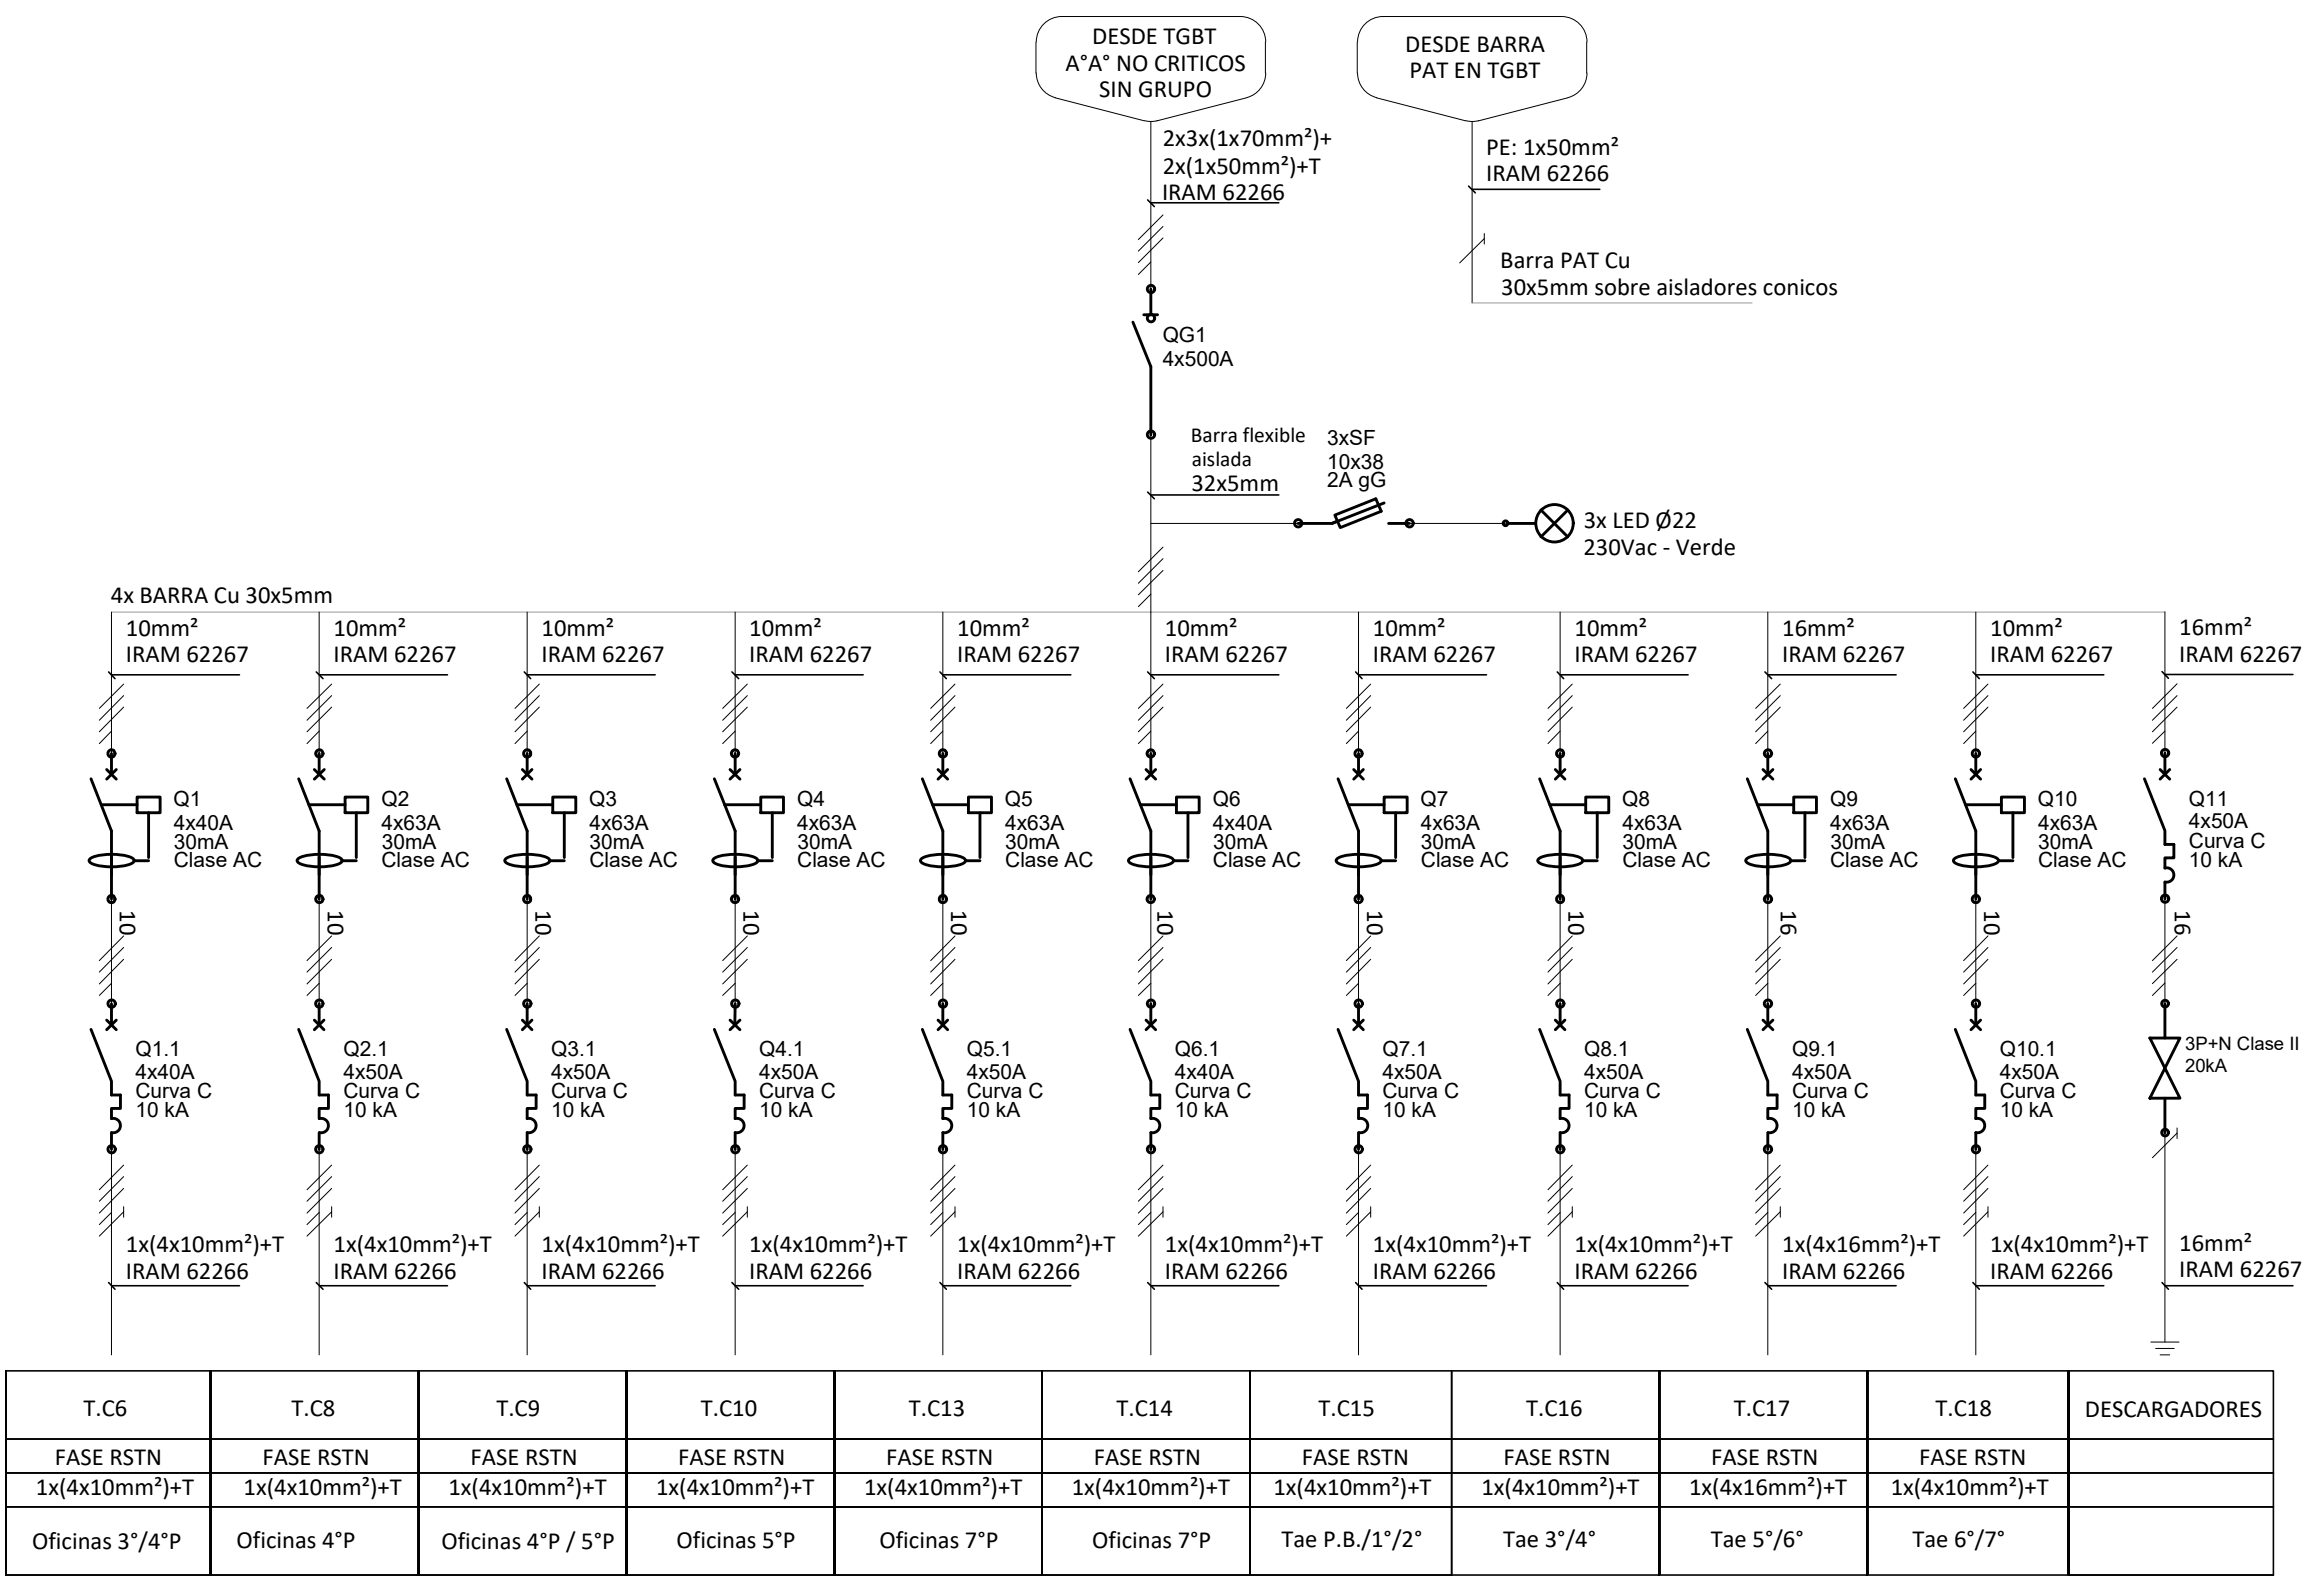


UNIFILARES Y TABLERO SECCIONAL EQUIPOS DE AIRE ACONDICIONADO AZOTEA

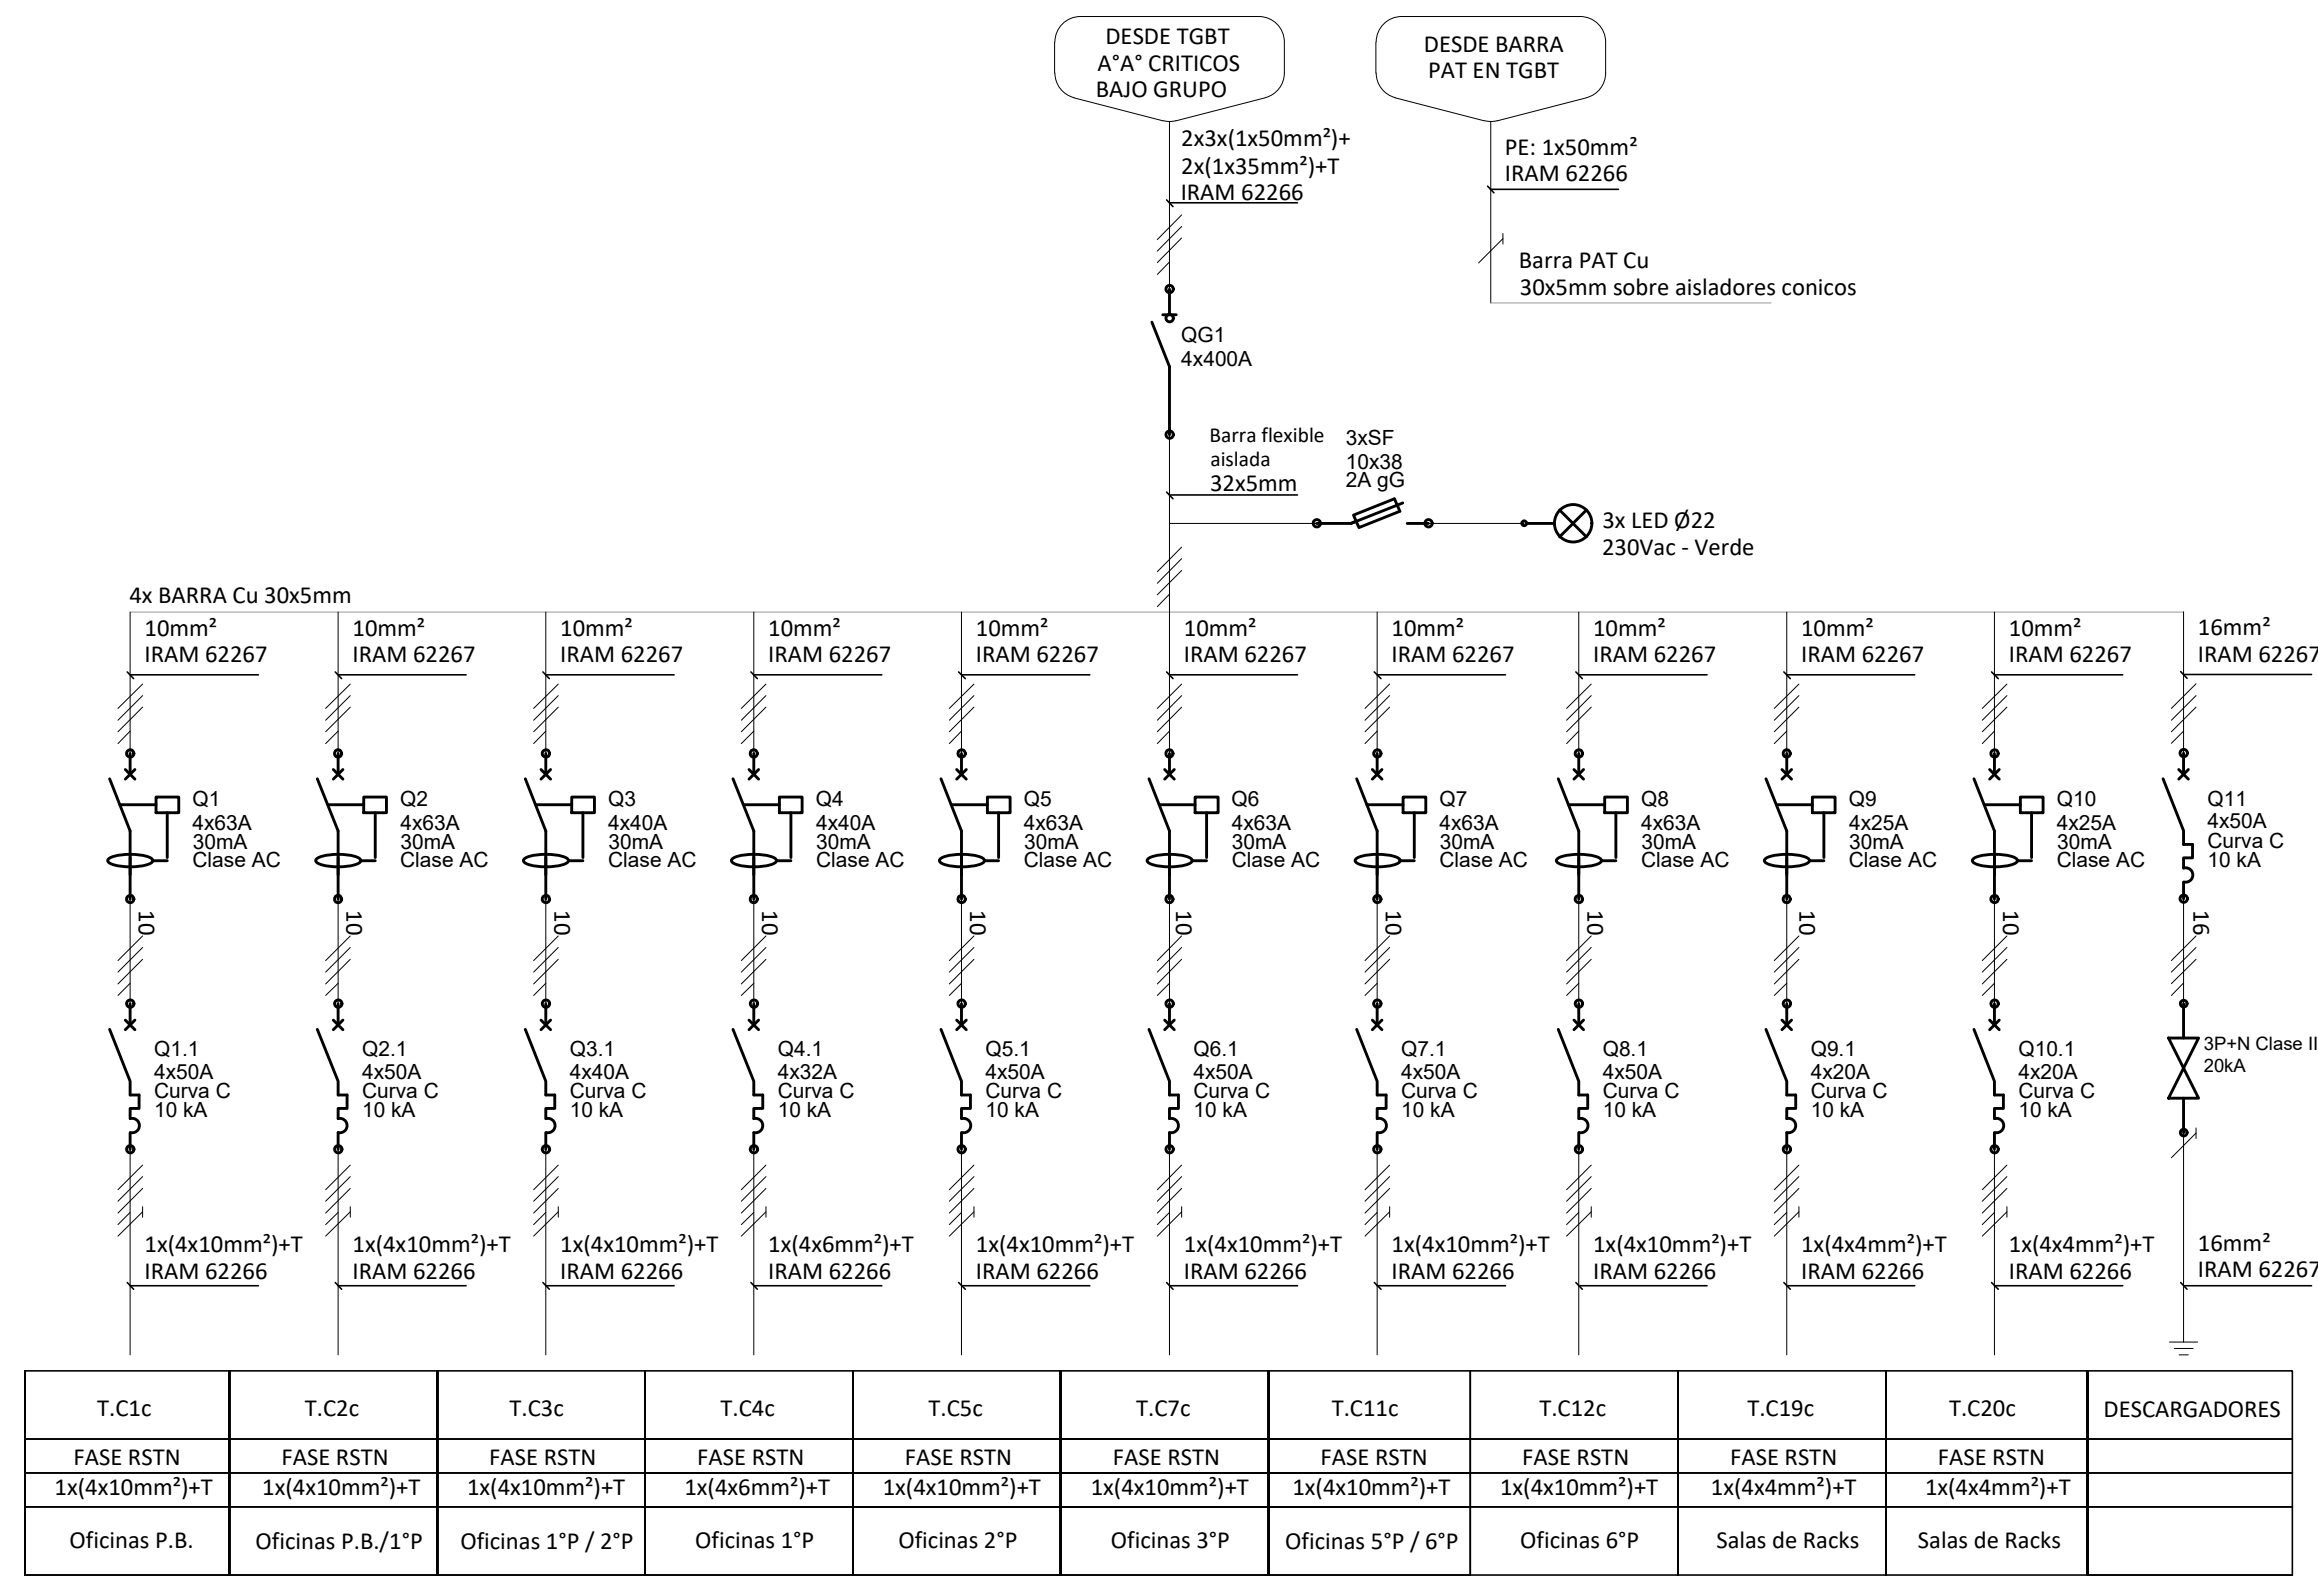

TABLERO SECCIONAL EQUIPOS DE AIRE ACONDICIONADO AZOTEA

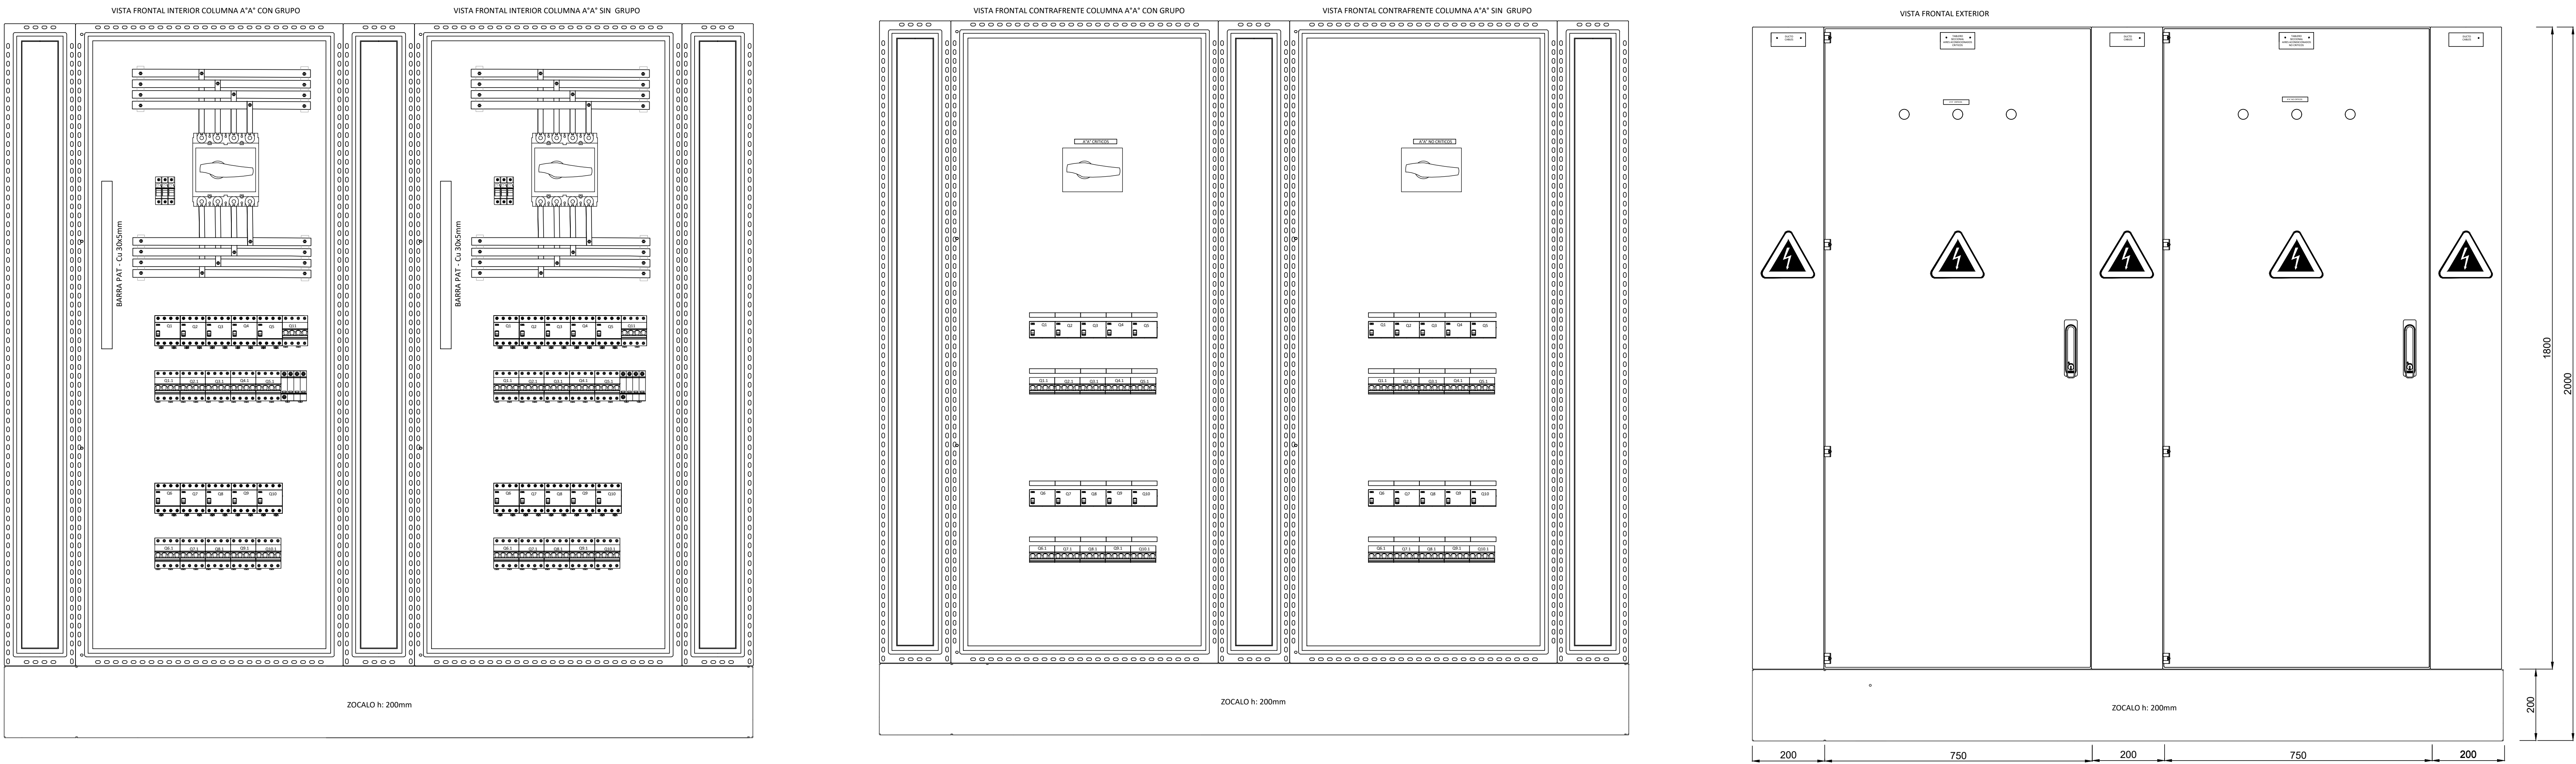

REFERENCIAS

	 Designación: INTERRUPTOR DIFERENCIAL Clase: IEC 61008	 Designación: SECCIONADOR FUSIBLE Tipo: Tipo fusible - 10	 Designación: SECCIONADOR MANO ROTATIVO Tipo: Tipo fusible - 10	 Designación: TI - MEDICION Tipo: Tipo fusible - 10	 Designación: SECCIONADOR FUSIBLE Tipo: Tipo fusible - 10	 Designación: CAPACITOR TRIFASICO Tipo: Tipo fusible - 10
	 Designación: INTERRUPTOR CAJA MOLDEADA Tipo: Tipo fusible - 10	 Designación: INTERRUPTOR TERMOMAGNETICO Tipo: Tipo fusible - 10	 Designación: CONTACTO Tipo: Tipo fusible - 10	 Designación: DESCARGADOR SOBRETENSIONES Tipo: Tipo fusible - 10	 Designación: INTERRUPTOR CAJA MOLDEADA Tipo: Tipo fusible - 10	

	UNIDAD EJECUTORA DE INFRAESTRUCTURA SUBSECRETARIA TECNICA ARQ. FRANCISCO QUIJANO DIRECCION PROVINCIAL DE OBRAS ING. FEDERICO ZEGNA RATA DIRECCION PROVINCIAL DE PROYECTOS ARQ. JORGE GIUNTA SUBDIRECCION GENERAL TECNICA ARQ. VERONICA LANZARO	OBRA 14_ EDIFICIO 911 UBICACION THEDY Y AV. CARBALLO TEMA INSTALACION ELECTRICA - TABLEROS PLANO TABLEROS UNIFILARES Y A.A. AZOTEA ESCALA: 5/E FECHA: 11/2025 REVISION: 00 14_911-IE.36
--	---	---