



PLANTA 7° PISO

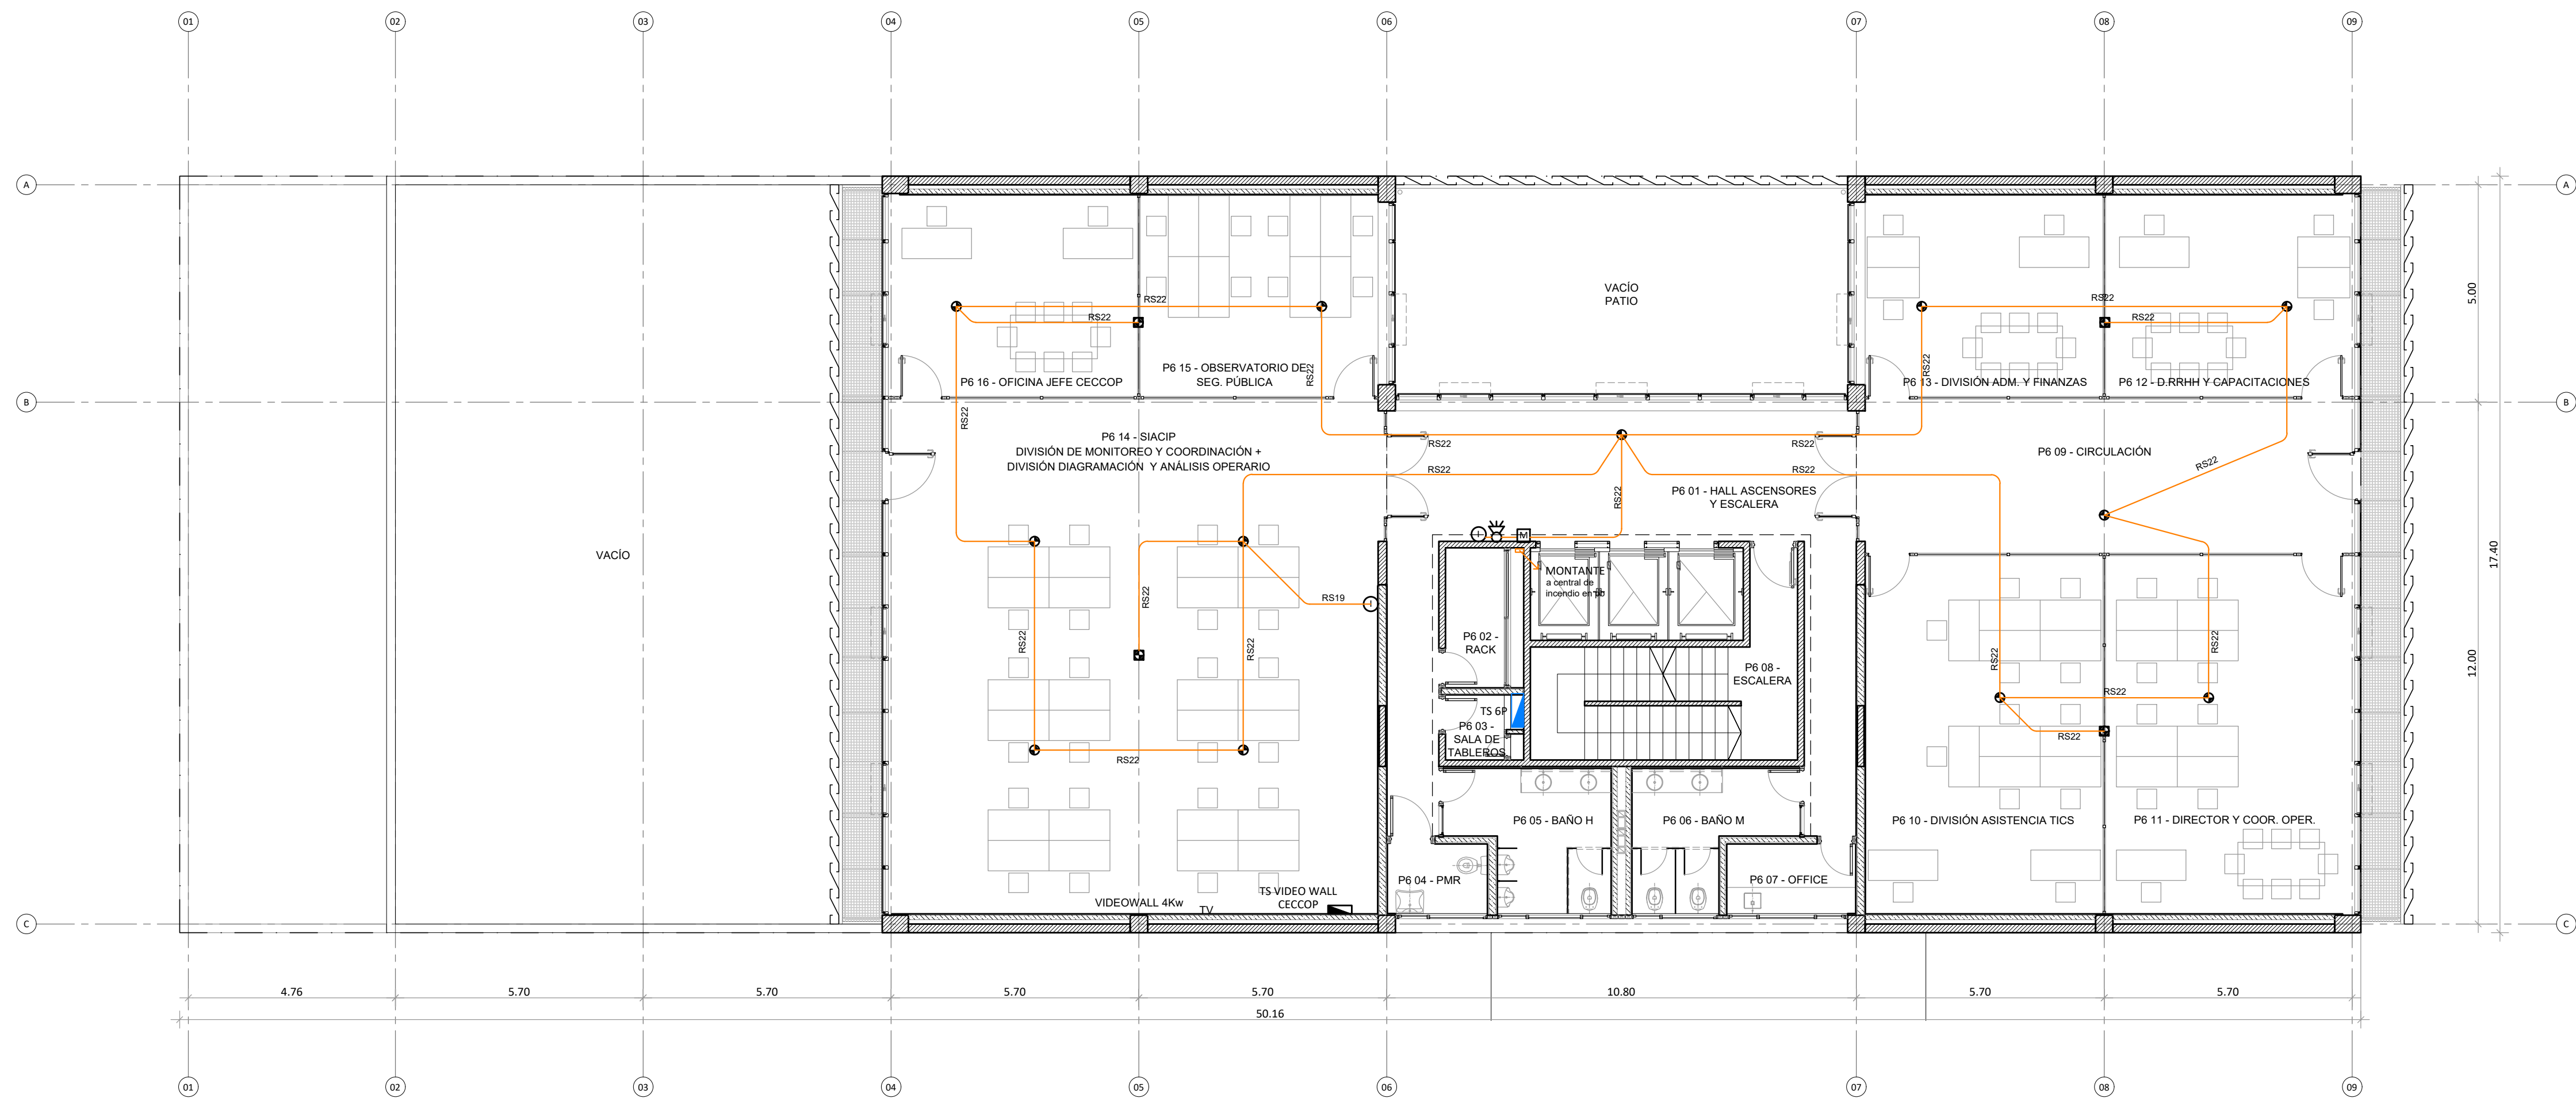

PLANTA 6° PISO

REFERENCIAS			
	CAÑO RS HIERRO SEMI PESADO SOBRE CIELORRASO O EMBUTIDO		PULSADOR DE AVISO DE INCENDIO
	SIRENA BITONAL DE INCENDIO		MÓDULO DE AISLACIÓN
	CENTRAL DE INCENDIO DIRECCIONABLE		SENSOR DE HUMO DIRECCIONABLE MONTAJE BAJO CIELORRASO
	CAJA DE PASO		SENSOR DE HUMO DIRECCIONABLE MONTAJE SOBRE CIELORRASO

 Santa Fe PROVINCIA	UNIDAD EJECUTORA DE INFRAESTRUCTURA		OBRA 14_EDIFICIO 911		
	SUBSECRETARIA TECNICA		UBICACION		
	ARQ. FRANCISCO QUIJANO		THEDY Y AV. CARBALLO		
	DIRECCION PROVINCIAL DE OBRAS		TEMA		
	ING. FEDERICO ZEGNA RATA		CORRIENTES DÉBILES - DETECCIÓN INCENDIO		
DIRECCION PROVINCIAL DE PROYECTOS		PLANO			
ARQ. JORGE GIUNTA		PLANTA 6° PISO Y PLANTA 7° PISO			
SUBDIRECCION GENERAL TECNICA		ESCALA: 1:100		FECHA: 11/2025	REVISION: 00
ARQ. VERONICA LANZARO		14_911-ICD.17			

NOTA:
TODAS LAS MEDIDAS DEBERÁN SER VERIFICADAS EN OBRA

