



PLANTA 3° PISO

70x20

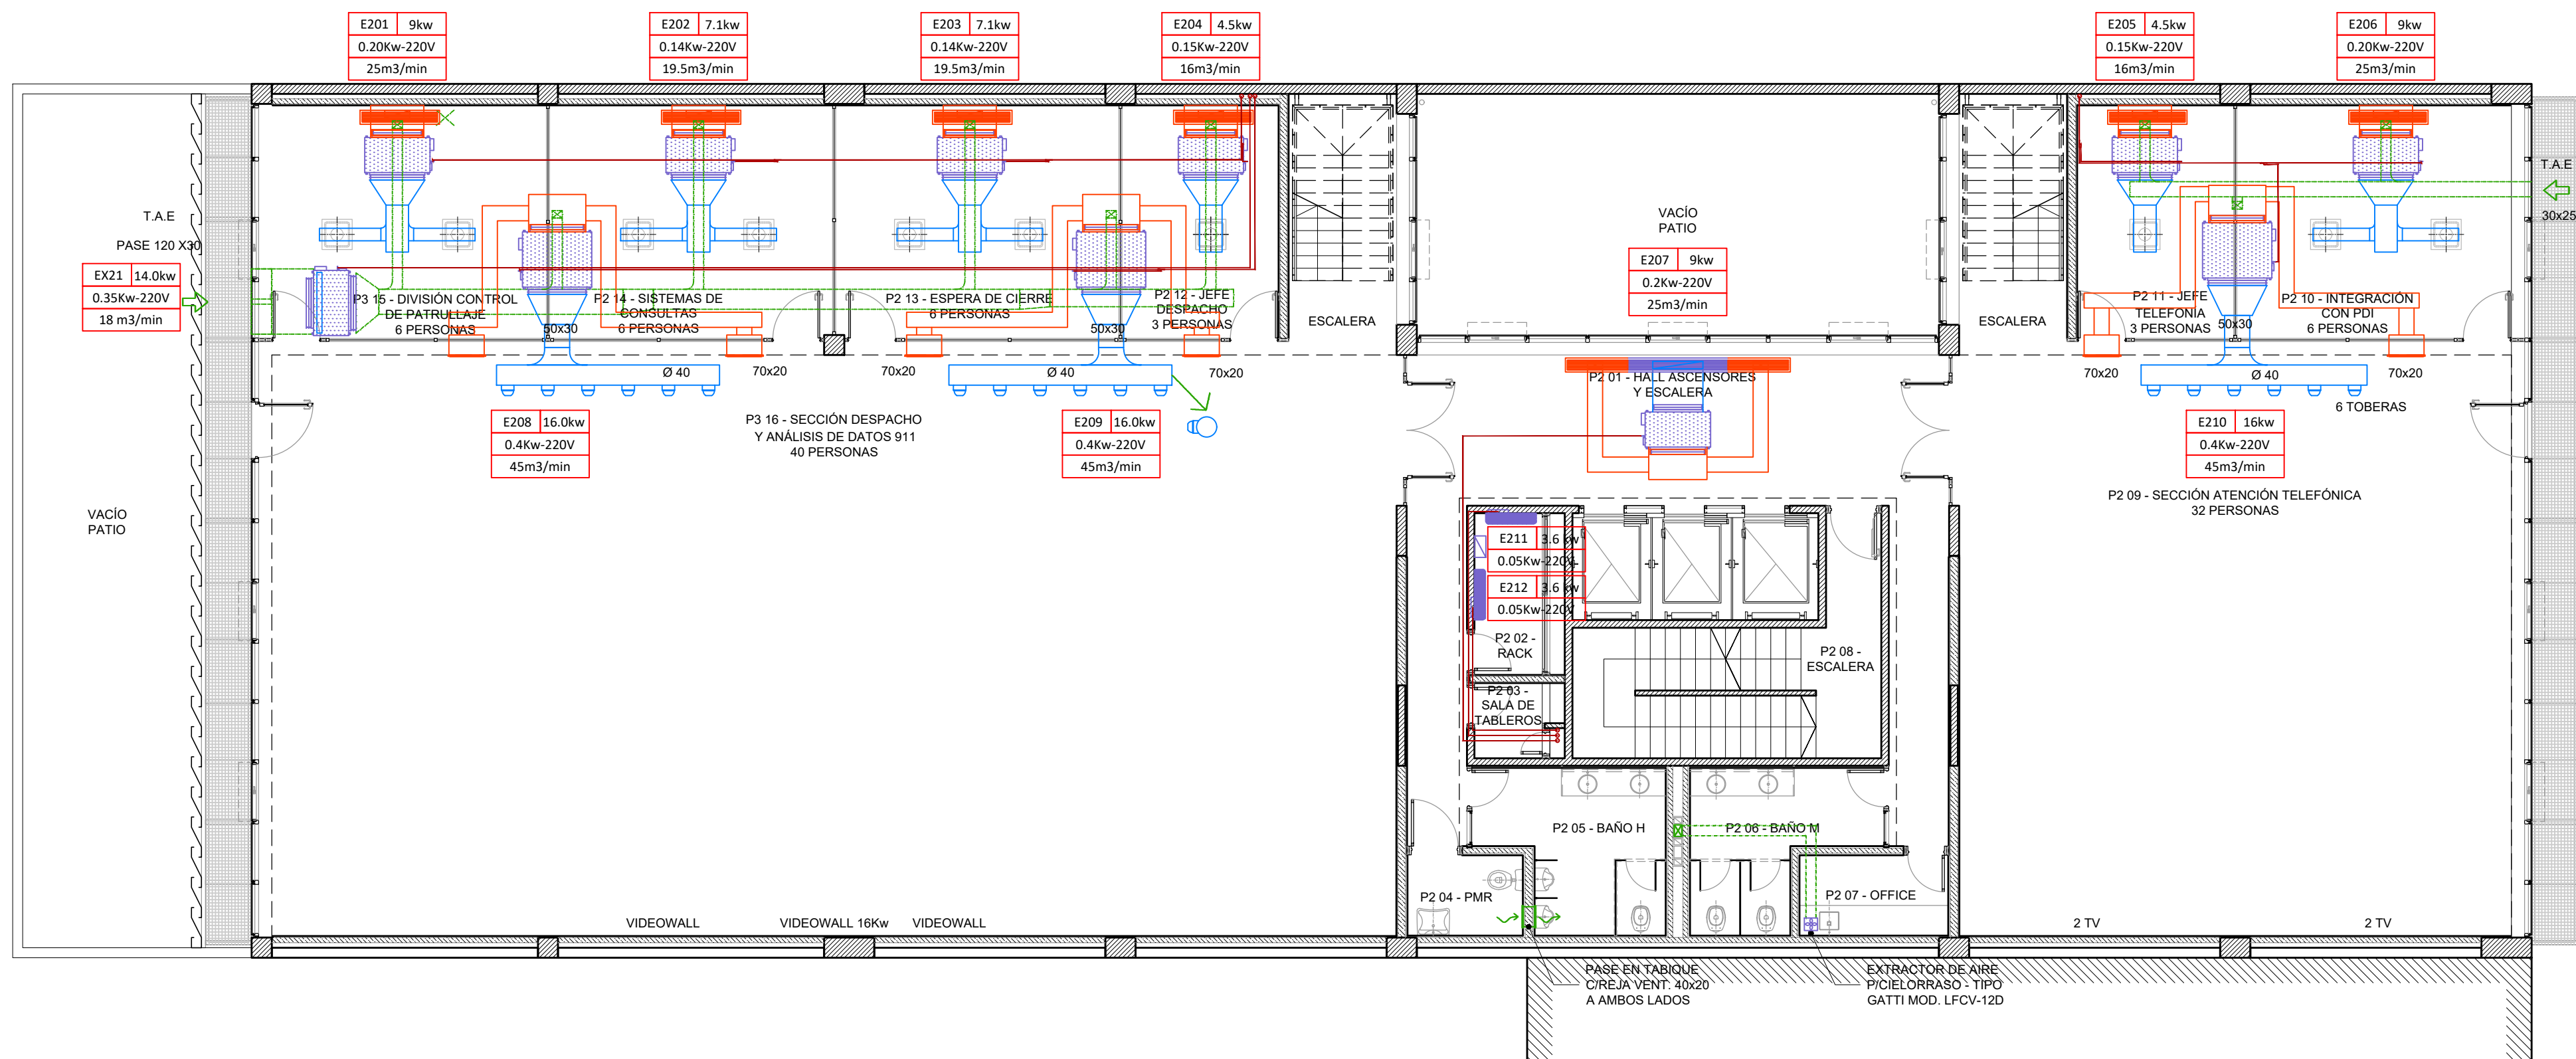

PLANTA 2° PISO

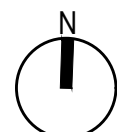

NOTA:
TODAS LAS MEDIDAS DEBERAN SER VERIFICADAS EN OBRA

	UNIDAD EJECUTORA DE INFRAESTRUCTURA	OBRA 14_EDIFICIO 911
	SUBSECRETARIA TECNICA	UBICACION THEDY Y AV. CARBALLO
	ARQ. FRANCISCO QUIJANO	TEMA TERMOMECÁNICA Y VENTILACIONES
	DIRECCION PROVINCIAL DE OBRAS	PLANO PLANTA 2° PISO Y PLANTA 3° PISO
	ING. FEDERICO ZEGNA RATA	ESCALA: 1:100 FECHA: 11/2025 REVISION: 00
DIRECCION PROVINCIAL DE PROYECTOS		14_911-IT.03
ARQ. JORGE GIUNTA		
SUBDIRECCION GENERAL TECNICA		
ARQ. VERONICA LANZARO		