


PLANTA 5° PISO



PLANTA 4° PISO

NOTA:  
TODAS LAS MEDIDAS DEBERAN SER VERIFICADAS EN OBRA

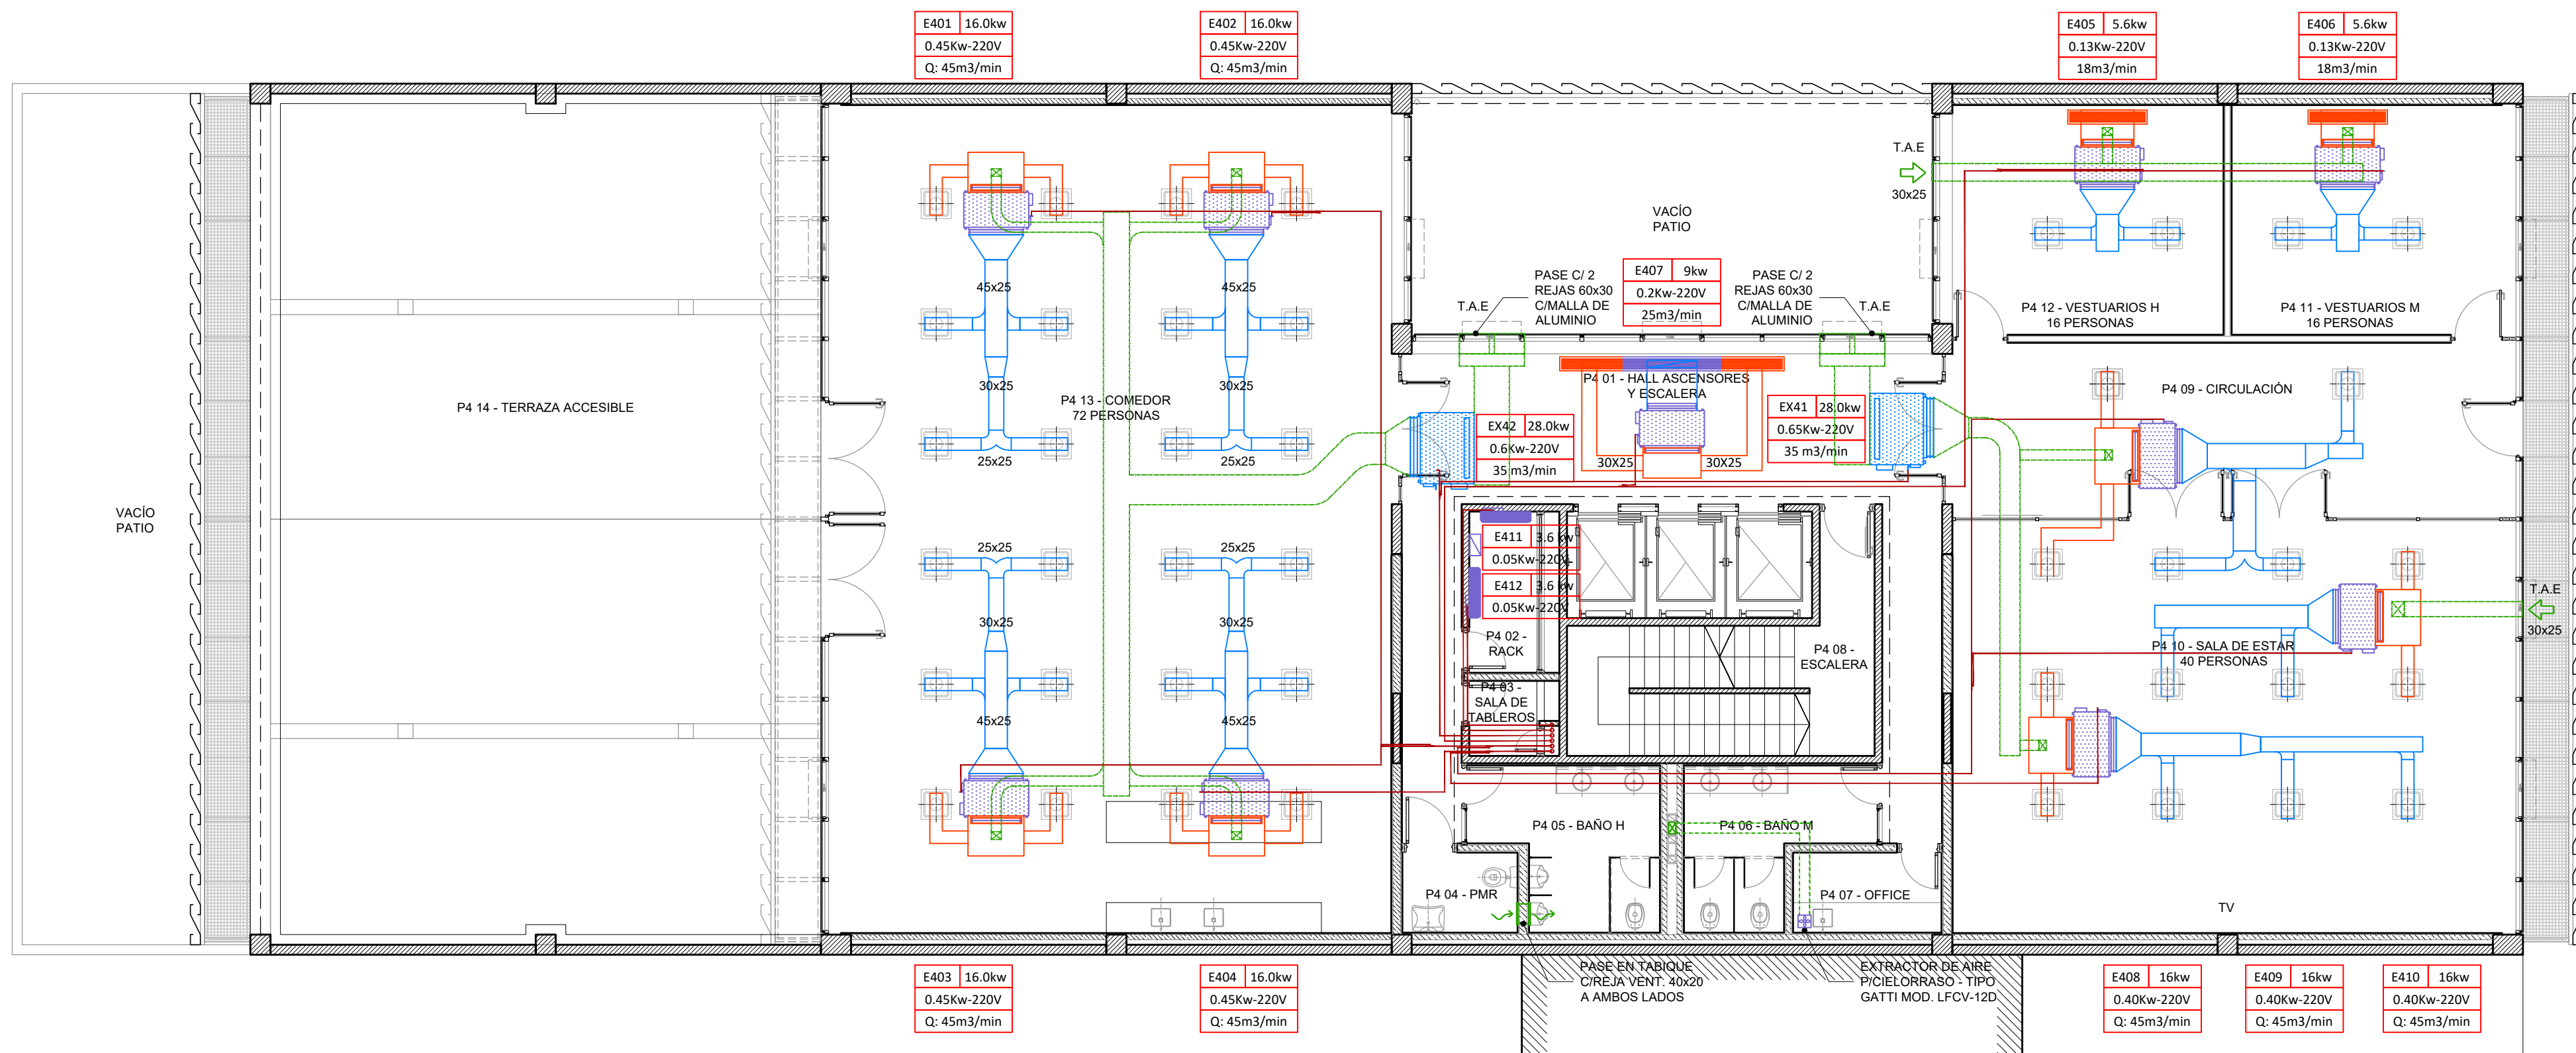

UNIDAD EJECUTORA DE INFRAESTRUCTURA	OBRA 14_EDIFICIO 911
SUBSECRETARIA TECNICA	UBICACION THEDY Y AV. CARBALLO
ARQ. FRANCISCO QUIJANO	TEMA TERMOMECÁNICA Y VENTILACIONES
DIRECCION PROVINCIAL DE OBRAS	PLANO PLANTA 4° PISO Y PLANTA 5° PISO
ING. FEDERICO ZEGNA RATA	ESCALA: 1:100
DIRECCION PROVINCIAL DE PROYECTOS	FECHA: 11/2023
ARQ. JORGE GIUNTA	REVISION: 00
SUBDIRECCION GENERAL TECNICA	14_911-IT-04
ARQ. VERONICA LANZARO	