



PLANTA 7° PISO

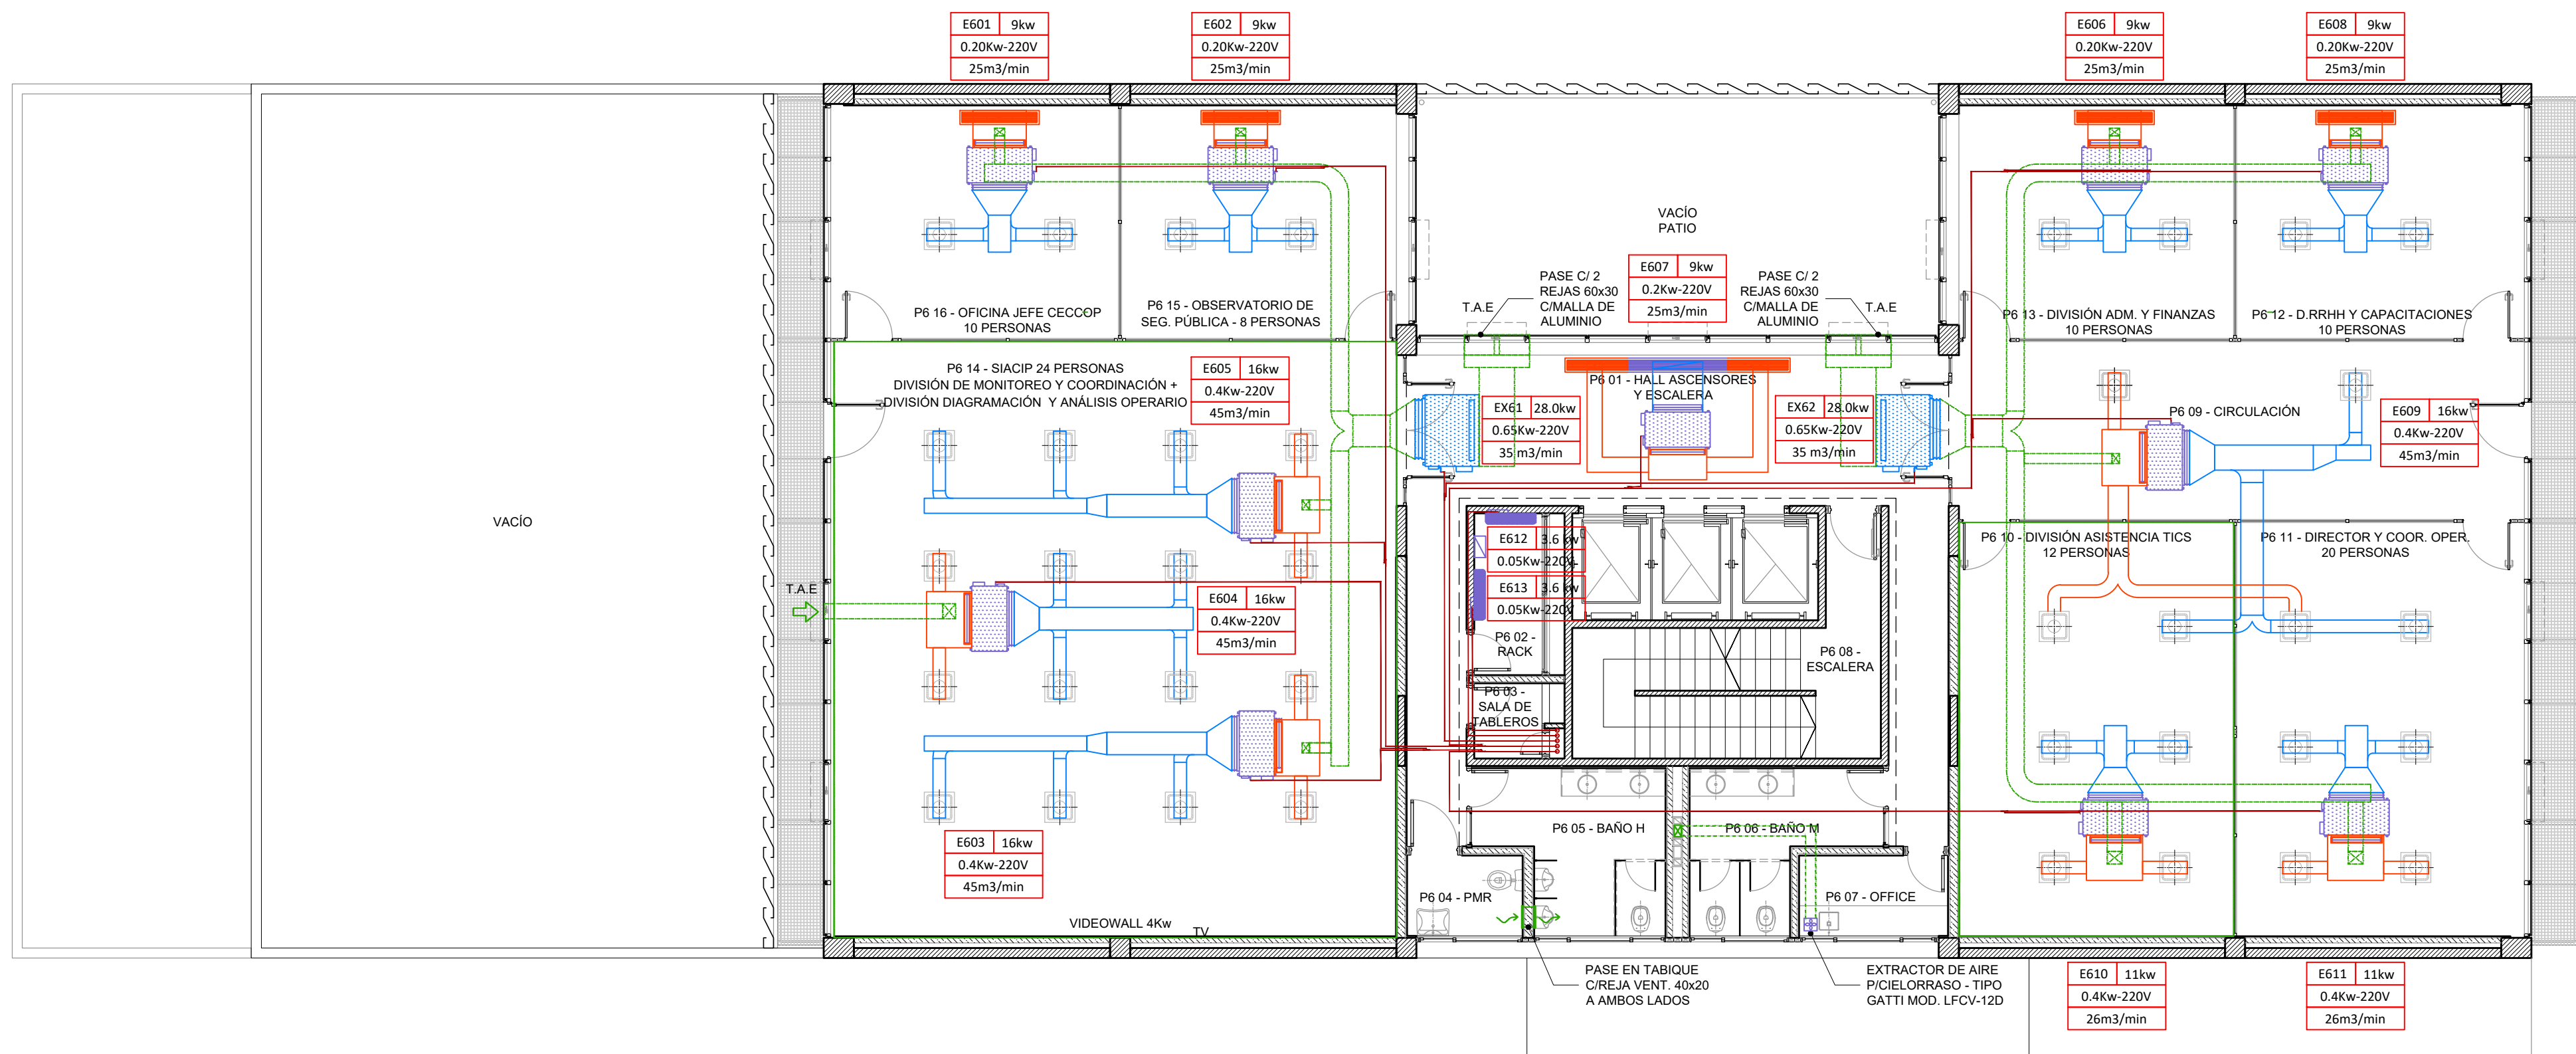

PLANTA 6° PISO

NOTA:  
TODAS LAS MEDIDAS DEBERAN SER VERIFICADAS EN OBRA

	UNIDAD EJECUTORA DE INFRAESTRUCTURA	OBRA 14_EDIFICIO 911
	SUBSECRETARIA TECNICA	UBICACION THEDY Y AV. CARBALLO
	ARQ. FRANCISCO QUIJANO	TEMA TERMOMECÁNICA Y VENTILACIONES
	DIRECCION PROVINCIAL DE OBRAS	PLANO PLANTA 6° PISO Y PLANTA 7° PISO
	ING. FEDERICO ZEGNA RATA	ESCALA: 1:100 FECHA: 11/2023 REVISION: 00
DIRECCION PROVINCIAL DE PROYECTOS	ARQ. JORGE GIUNTA	
SUBDIRECCION GENERAL TECNICA	ARQ. VERONICA LANZARO	