


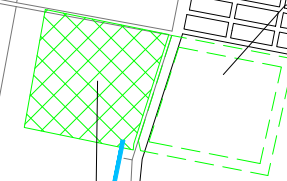

ETAPA I
DISPOSICION DE
TIERRAS



VIEYTES



ETAPA 2
CONC. 344

LOS JACARANDAES




ETAPA I
UBICACION OBRAS
CONC. 340


RN 34

VARIANTE RN 34


RUTA PROV. N° 70

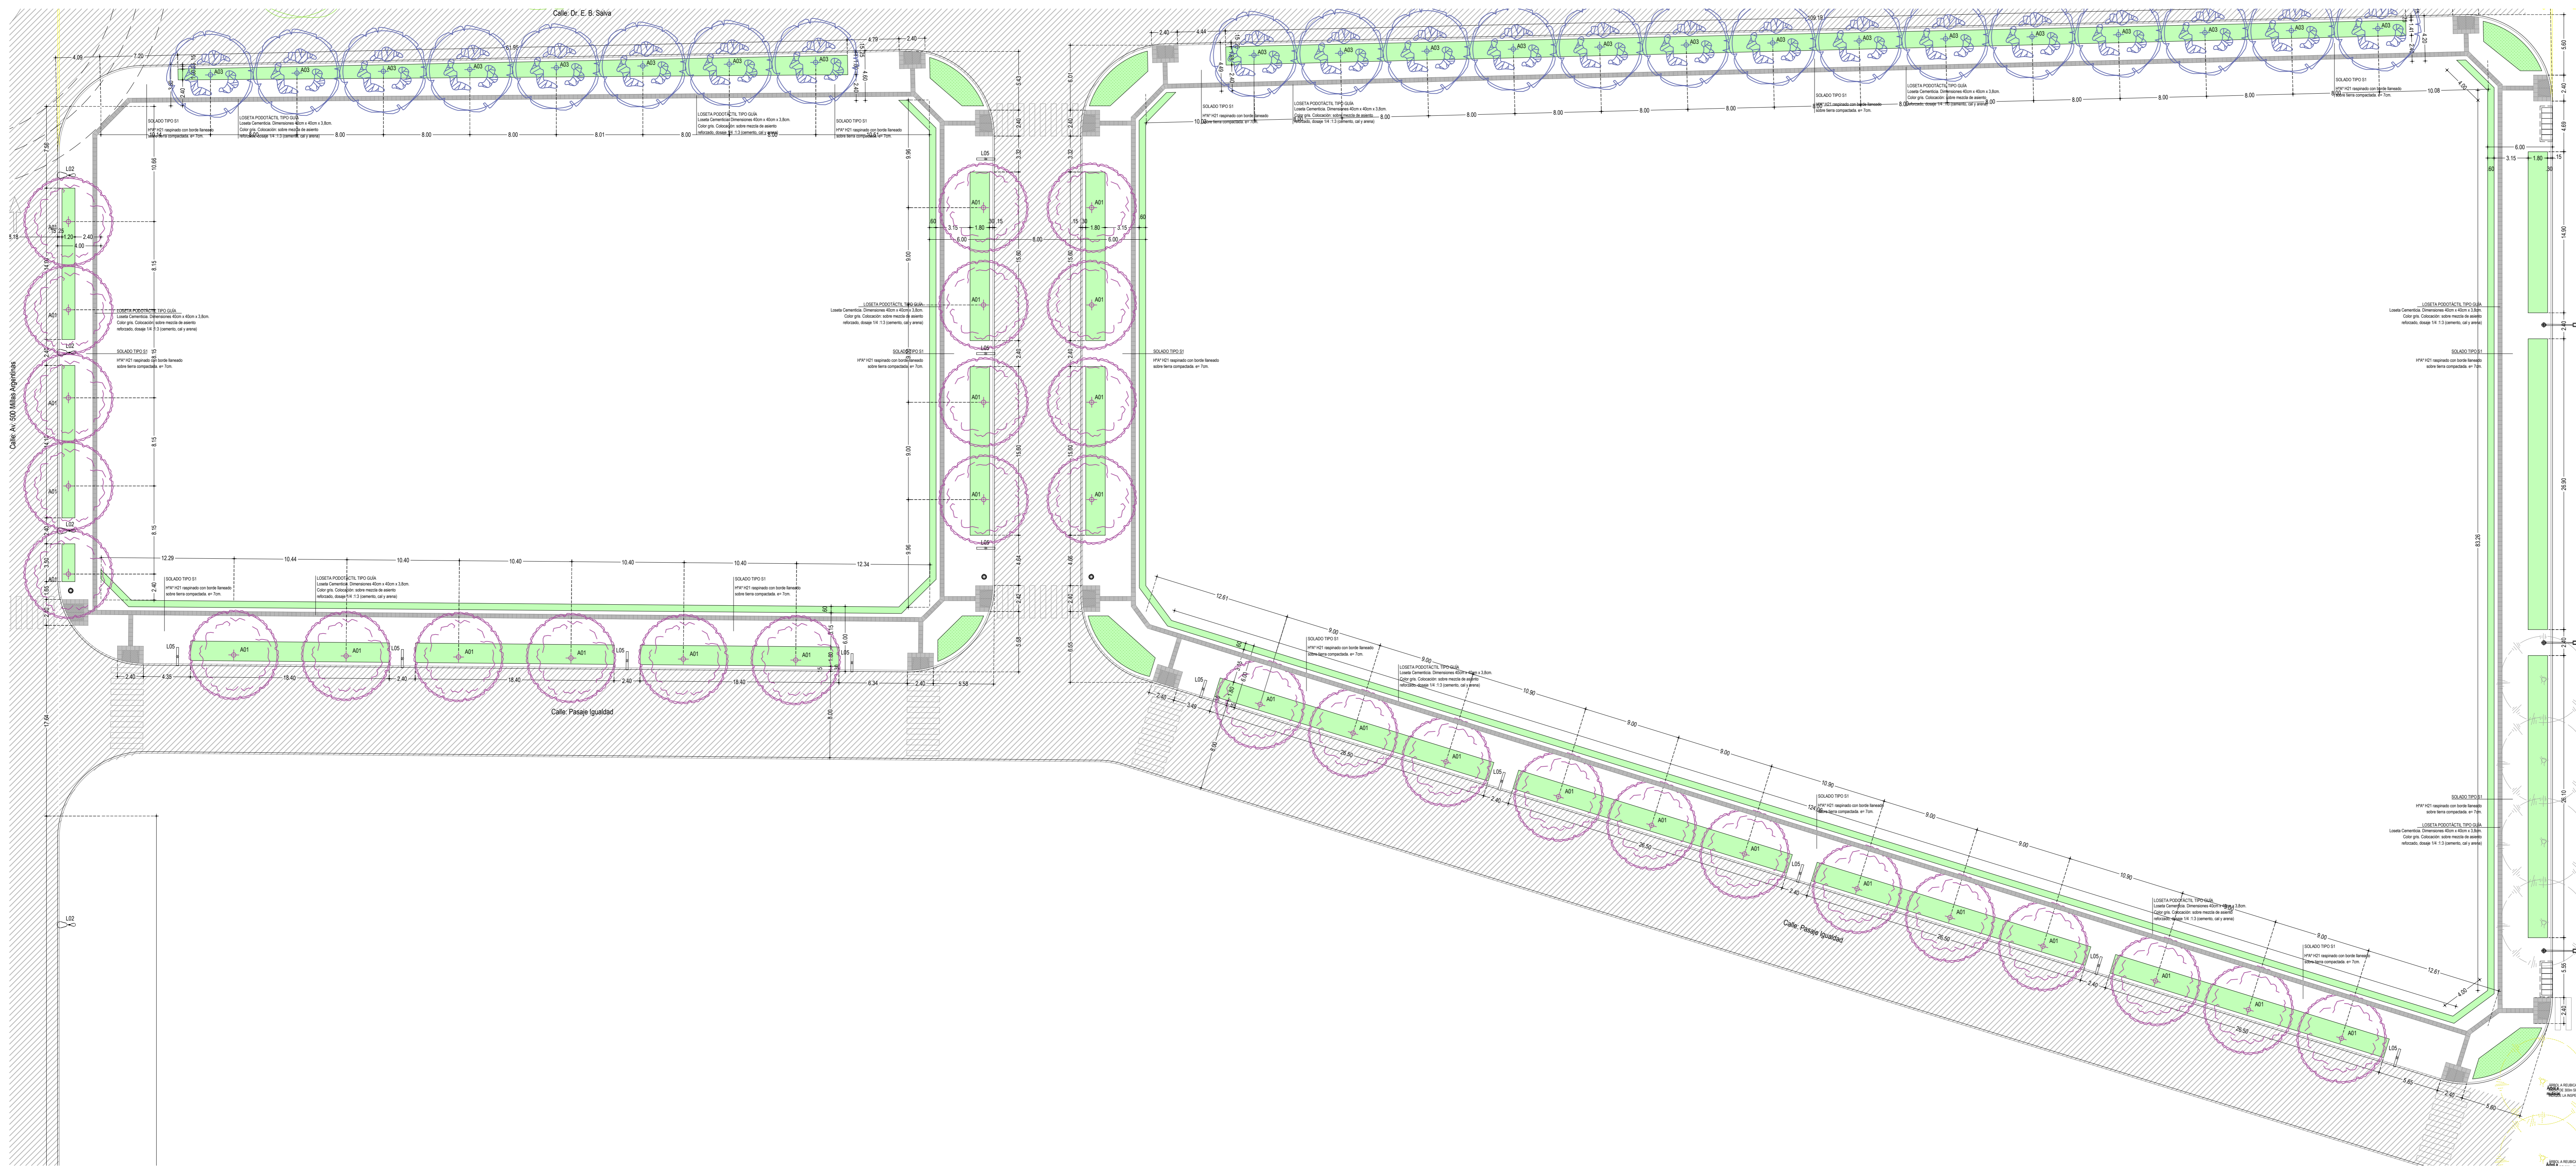

AP_02 - SECTOR 5: CALLE PASAJE IGUALDAD

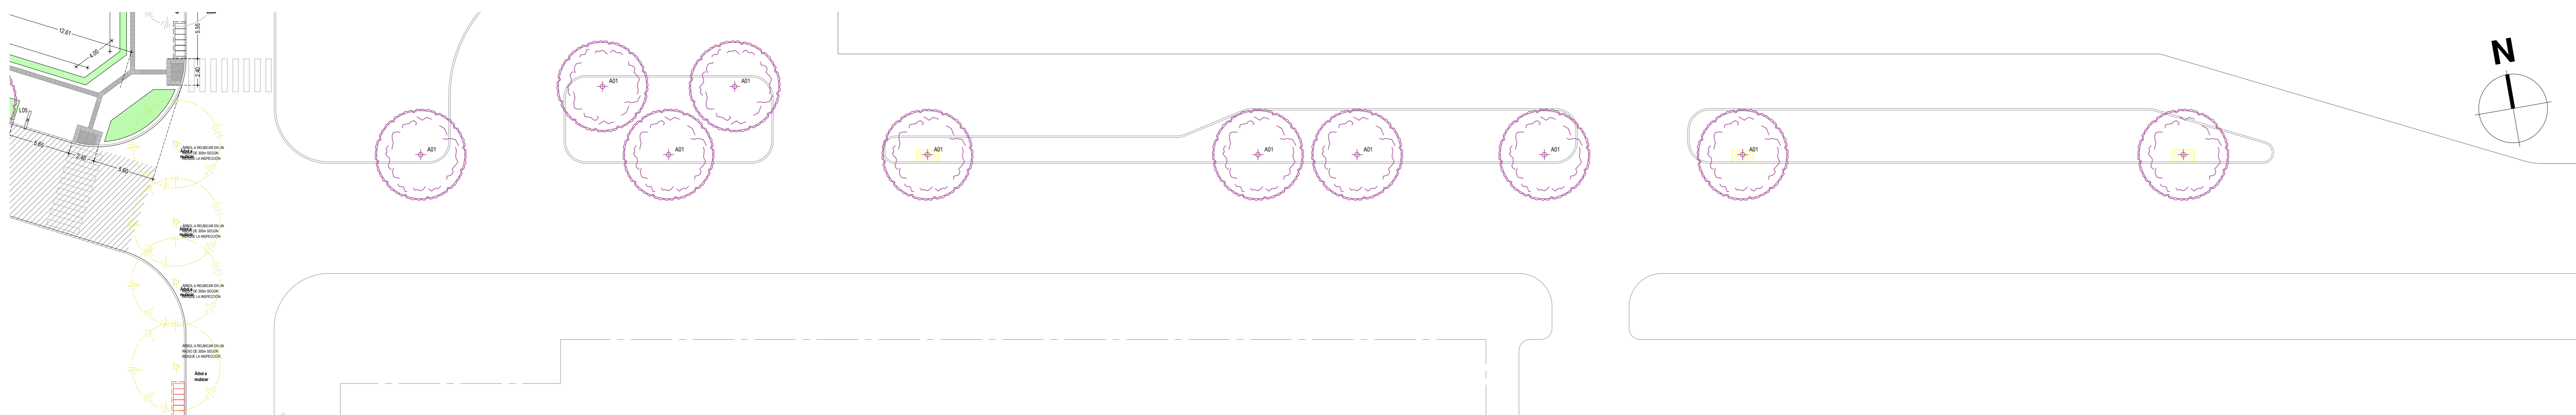

AP_02 - SECTOR 6: CALLE PASAJE IGUALDAD

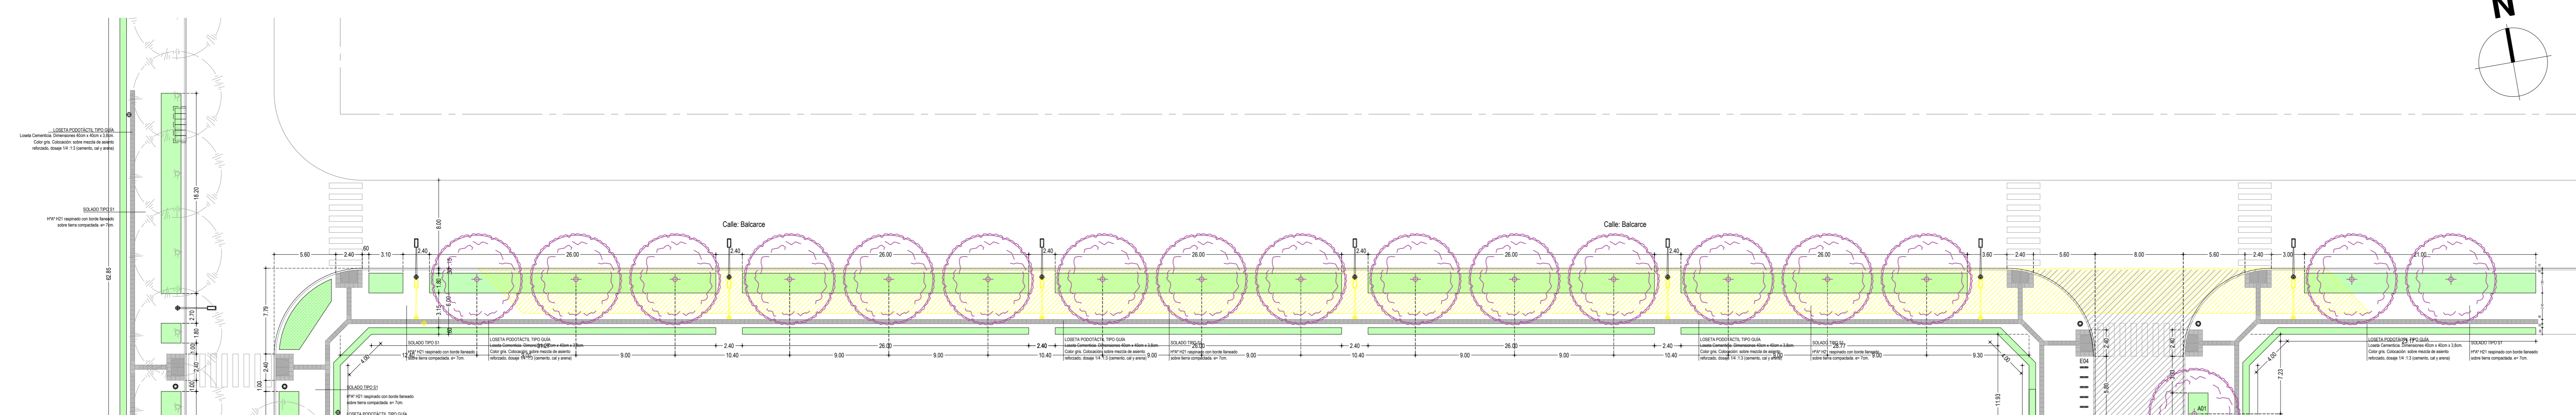

AP_02 - SECTOR 7: CALLE BALCARCE

REFERENCIAS

SOLADOS

- [Symbol] SOLADO DE CEMENTO PULVERIZADO



Santa Fe
PROVINCIA

UG
UNIDAD DE GESTION
DGC Nº 272624

Programa de fortalecimiento
de la actividad deportiva
urbana en Santa Fe

MINISTERIO DE
OBRAS PUBLICAS

ABOG. USANDRO ENRICO
SUBSECRETARIO DE PLANEAMIENTO
DE LOS PAISES

ARQ. PABLO ABALOS

PROYECTO

**MICROESTADIO
DISTRITO JOVEN**

BARERIA

DOC. de PROYECTO

UBICACION

RECIBIDO

ESPECIALIDAD

ARQUITECTURA


PLANO

PLANTA


FECHA: 02/08/2024 ESCALA: 1:200 REVISION: 001

DENOMINACION


A24_AP_02_A

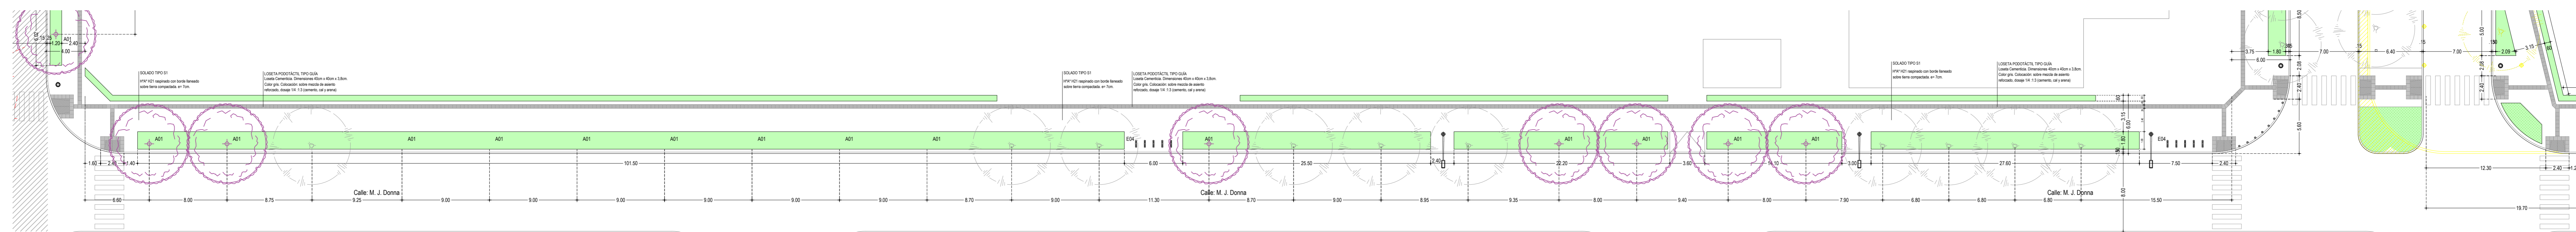


AP_03 - SECTOR 8: CALLE J. DONNA

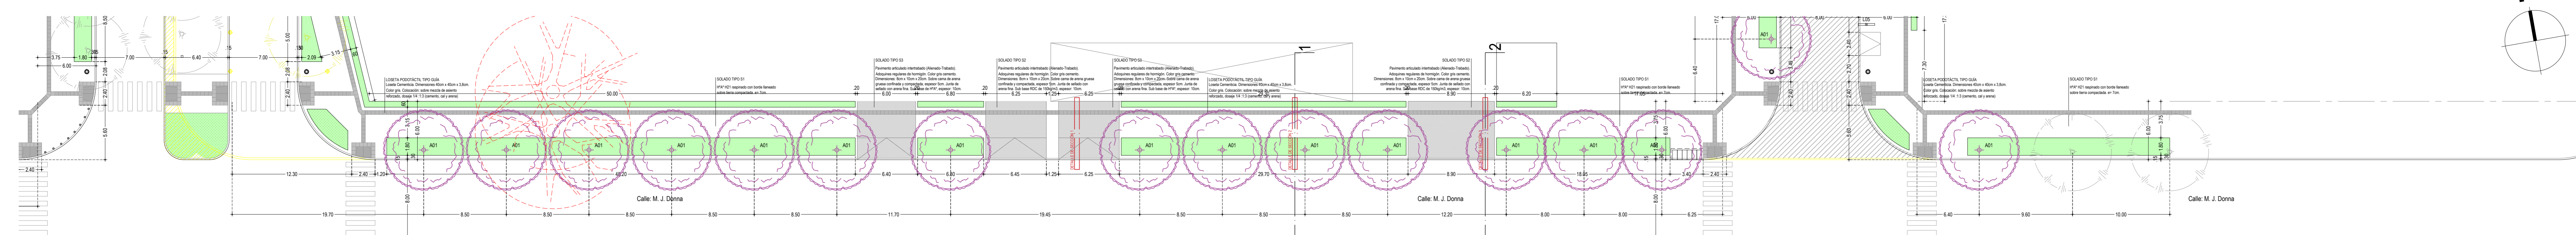

AP_03 - SECTOR 9: CALLE J. DONNA

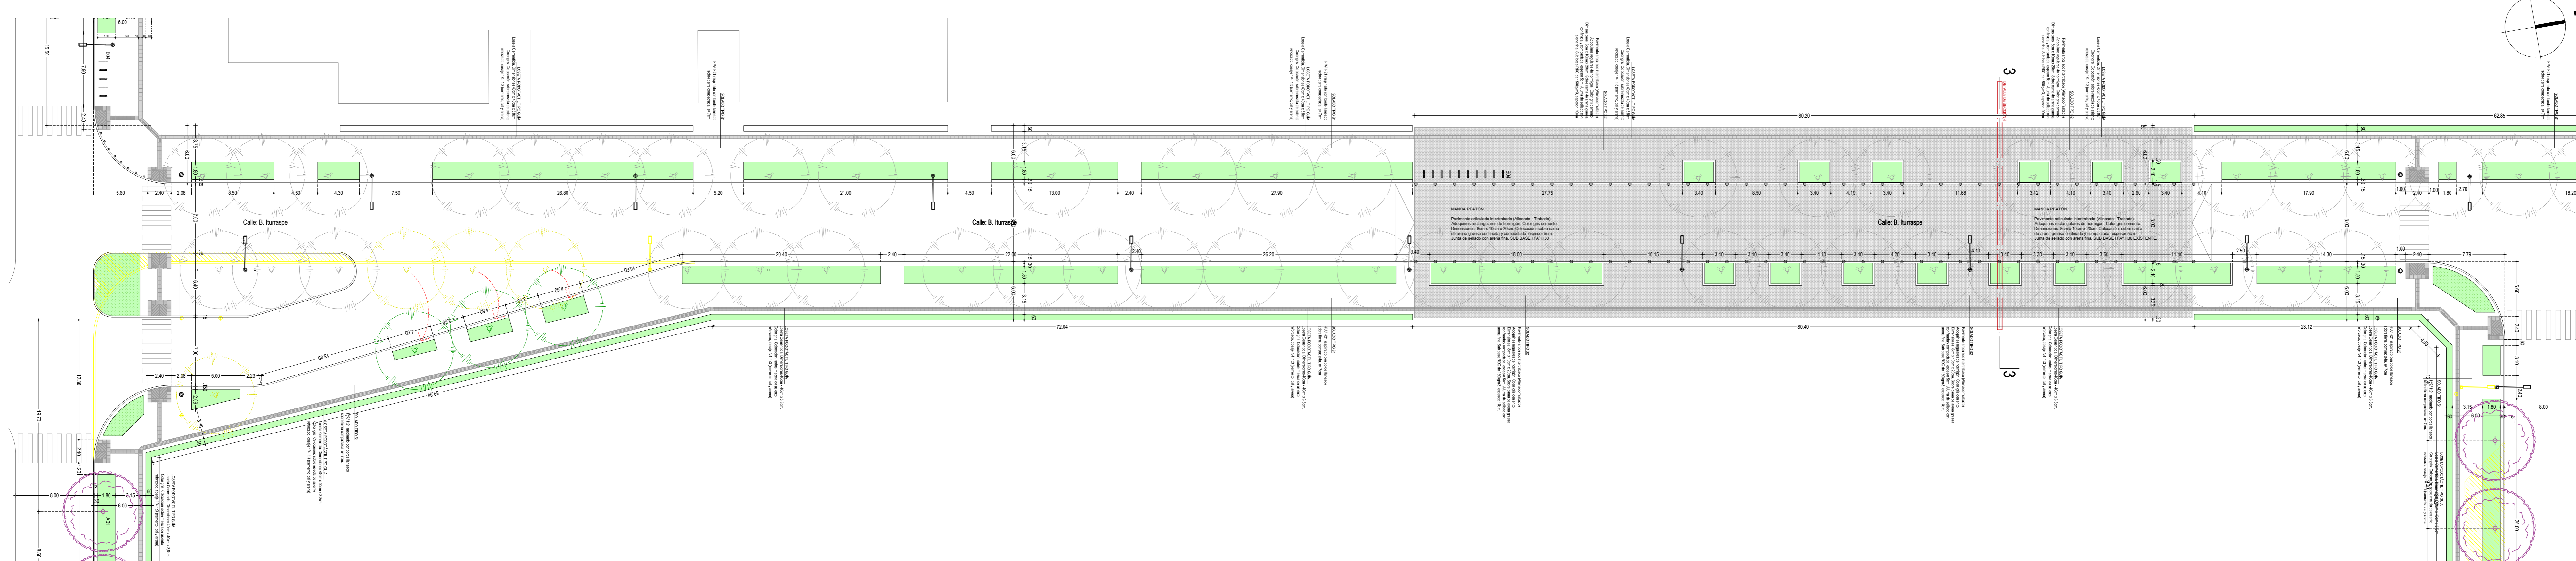

AP_03 - SECTOR 10: CALLE B. ITURRASPE

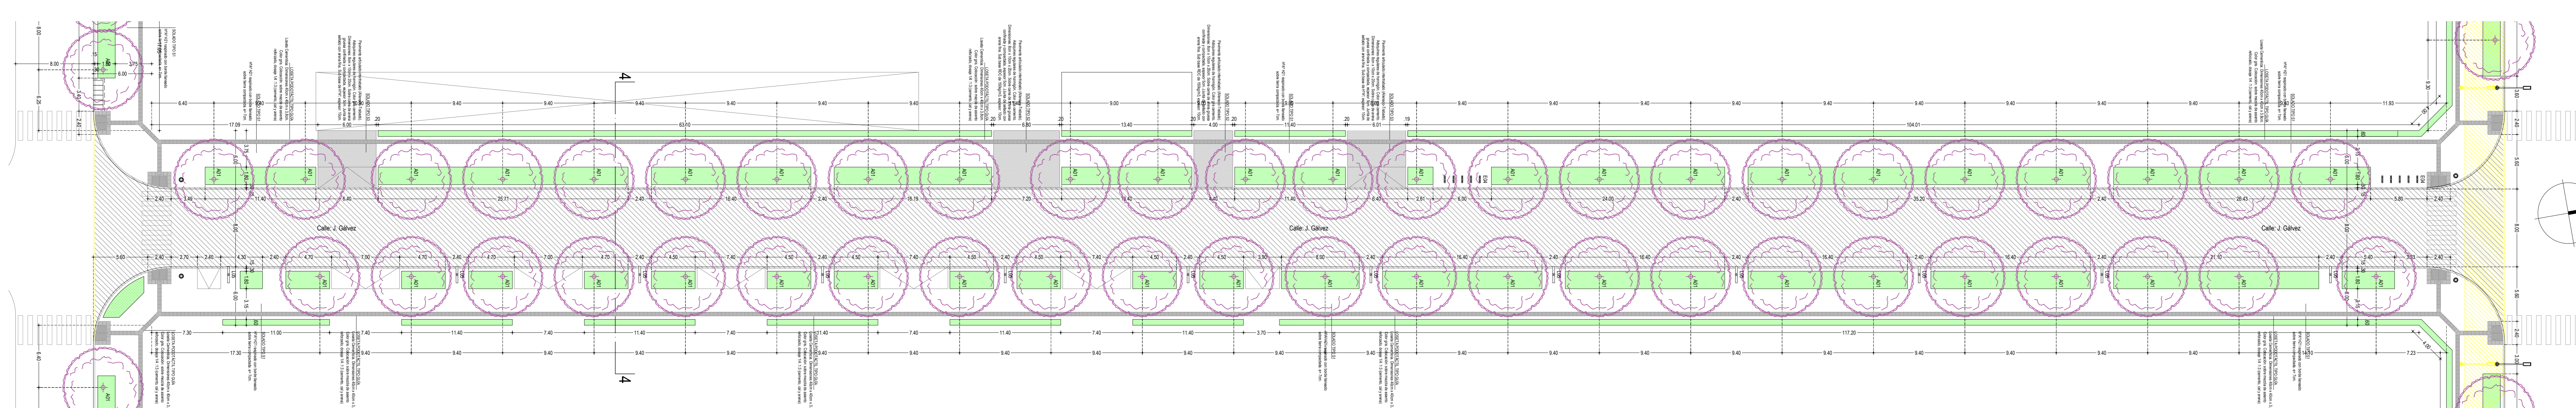

AP_03 - SECTOR 11: CALLE J. GÁLVEZ

REFERENCIAS

- SOLADOS**

NOTAS

1. VERIFICAR ANTES DE EMPEZAR LA OBRA.
2. EN CASO DE ENCONTRARSE CON OBRAS DE OTRAS EMPRESAS, DEBE SEÑALARLAS Y COORDINARLAS CON EL DISEÑO DEL PROYECTO.
Santa Fe
PROVINCIA

UG
UNIDAD DE GESTIÓN
ING. Nº 27.762/03

Programa de fomento de la actividad deportiva Urbana en Santa Fe

MINISTERIO DE OBRAS PÚBLICAS
SUBSECRETARÍA DE PLANEAMIENTO
ABOG. LISANDRO ENRICO
ARQ. PABLO ABALOS

PROYECTO
MICROESTADIO
DISTRITO JOVEN

BARARIA
DOC. DE PROYECTO

VERIFICACIÓN
PABLO ABALOS

ARCHIVO

ESPECIALIDAD
ARQUITECTURA

PLANO
PLANTA

LETRA: ESCALA: REVISIÓN:
AUT: 100: 1:500

denominación
A25_AP_03_A