

Rosario, 12 de enero de 2026

Licitación Pública 14/2025**“Construcción del nuevo edificio para la Central de Atención a la
Emergencia - 911”****CIRCULAR N°2 – SIN CONSULTA**

Por este medio esta Unidad Ejecutora comunica a los oferentes de la licitación pública 14/2025 las siguientes aclaraciones.

MODIFICACIÓN DE LA ESTRUCTURA DEL EDIFICIO


Se solicita cotizar e incluir en la oferta licitatoria la modificación estructural (indicada en planos adjuntos), que implica el agregado de los siguientes elementos:

- Columna C26 y vigas V044A-V044B en estructura s/Subsuelo
- Cabezal B26
- Pilotes asociados


Se adjuntan los siguientes planos revisionados:

- 063_14_911-E.01_rev01.pdf – Pilotes
- 064_14_911-E.02_rev01.pdf – Cabezales y vigas de fundación
- 065_14_911-E.03_rev01.pdf – Estructura s/Subsuelo
- 071_14_911-E.09_rev01.pdf – Cortes


ARQ. JORGE GIUNTA
DIRECTOR PROVINCIAL DE PROYECTOS
UNIDAD EJECUTORA DE
INFRAESTRUCTURA
ARQ. FRANCISCO QUIJANO
SUBSECRETARIO TÉCNICO
UNIDAD EJECUTORA DE
INFRAESTRUCTURA

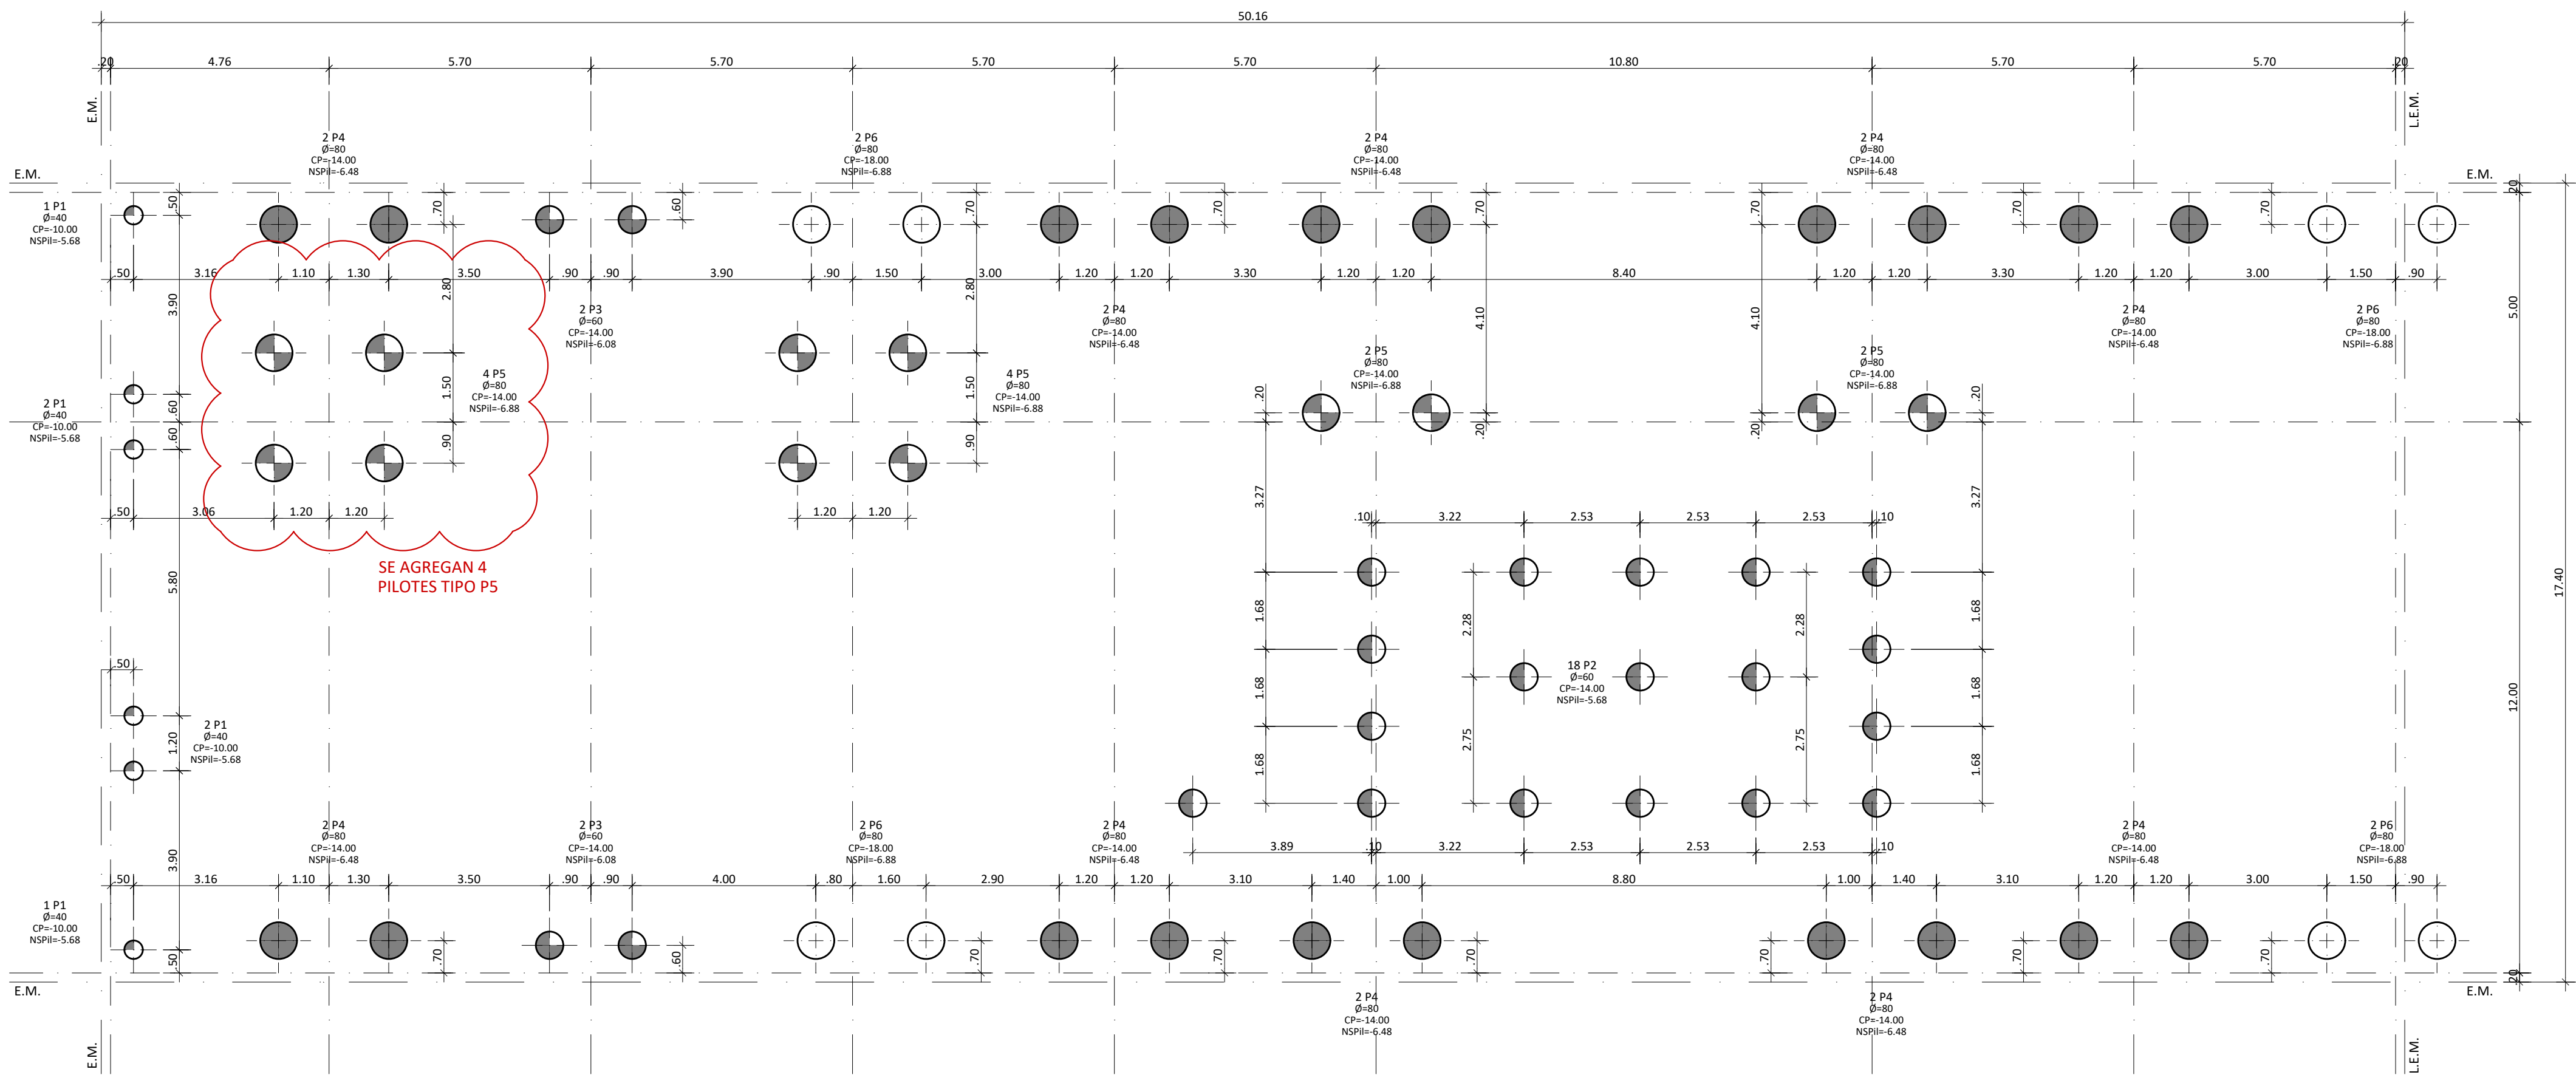


PLANTA PILOTES

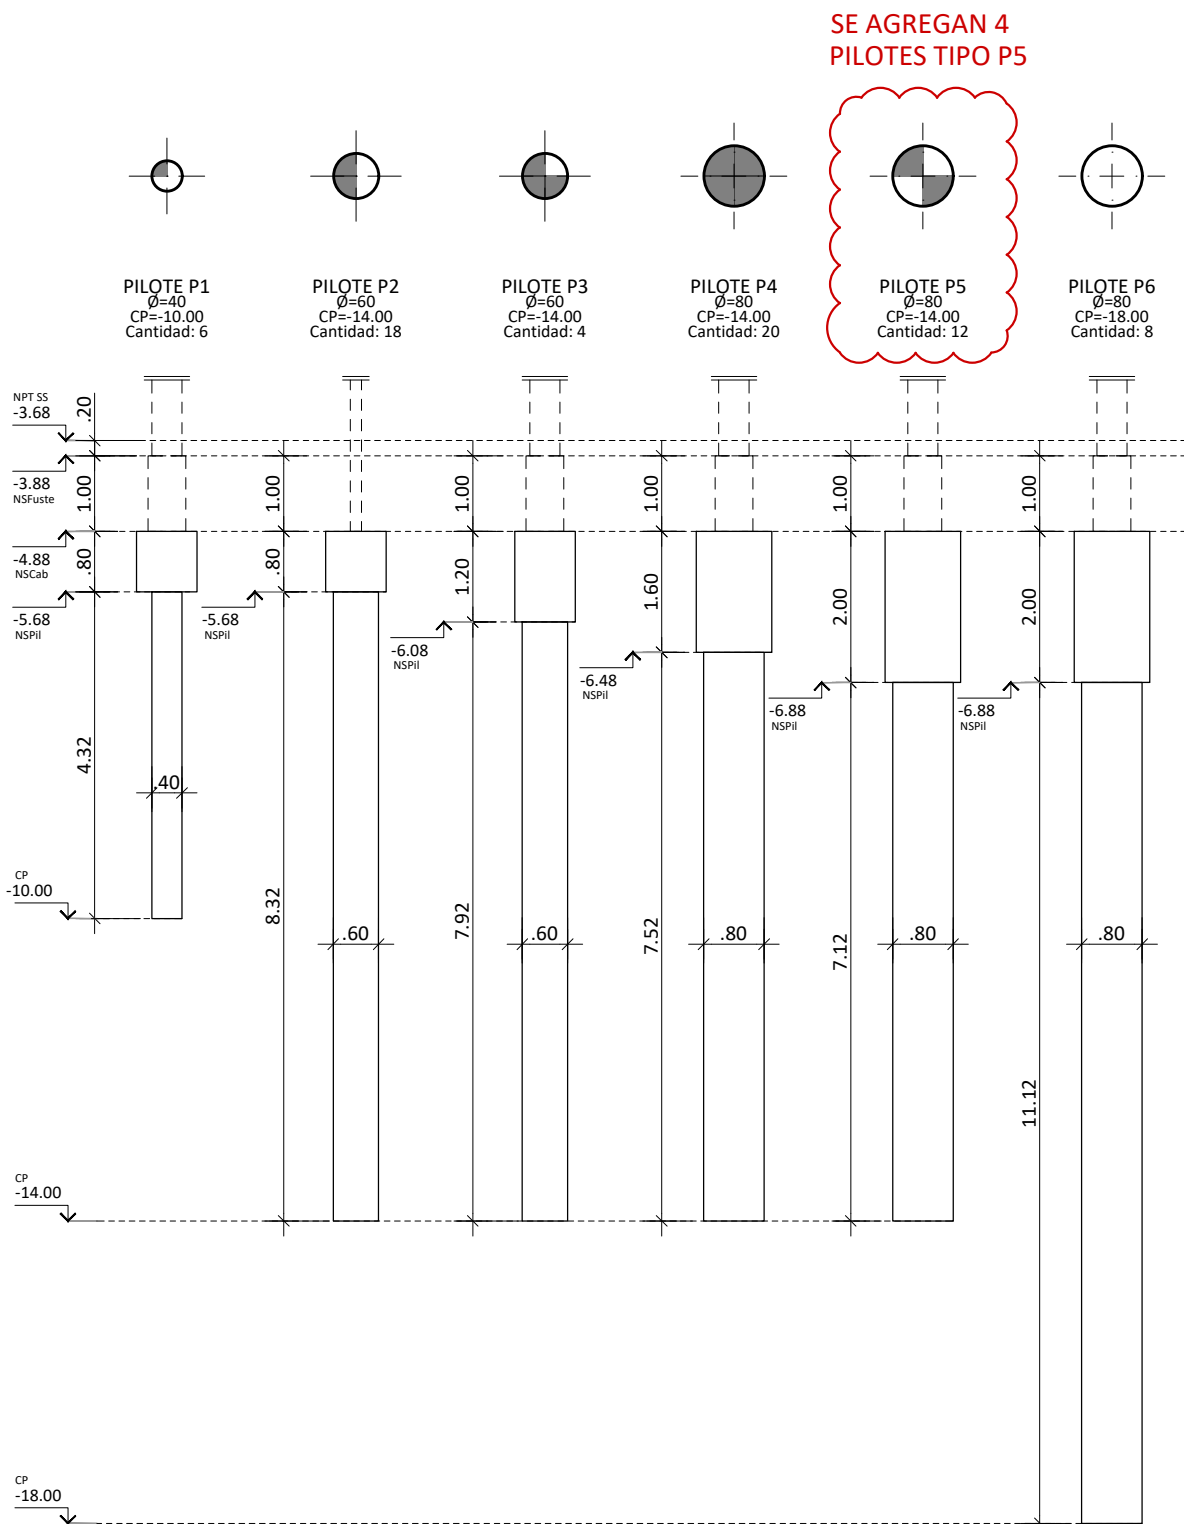

DETALLE PILOTES


REFERENCIAS		NIVEL DE REFERENCIA± 0.00= NPT INTERIOR PB			
MATERIALES	NPT	NIVEL PISO TERMINADO		NSVF	NIVEL SUPERIOR VIGA DE FUNDACIÓN
	NIL	NIVEL INFERIOR DE LOSA		NSPII	NIVEL SUPERIOR PILOTE
HORMIGÓN H30	NSL	NIVEL SUPERIOR DE LOSA		NSCab	NIVEL SUPERIOR CABEZAL
ACERO ADN 420	NSVE	NIVEL SUPERIOR VIGA DE EQUILIBRIO		CP	COTA DE PUNTA

NOTA:
TODAS LAS DIMENSIONES DE LOS ELEMENTOS ESTRUCTURALES Y LAS PROFUNDIDADES DE FUNDACIÓN PROPUESTAS, ESTÁN SUJETAS A VERIFICACIÓN SEGÚN ESTUDIO DE SUELOS Y CÁLCULOS DEFINITIVOS A REALIZAR POR LA CONTRATISTA, AVALADOS POR MEMORIA CORRESPONDIENTE.

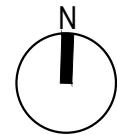


NOTA:
TODAS LAS MEDIDAS DEBERÁN SER VERIFICADAS EN OBRA

	UNIDAD EJECUTORA DE INFRAESTRUCTURA	OBRA 14_EDIFICIO 911
	SUBSECRETARÍA TÉCNICA	UBICACIÓN
	ARQ. FRANCISCO QUIJANO	THEDY Y AV. CARBALLO
	DIRECCIÓN PROVINCIAL DE OBRAS	TEMA
	ING. FEDERICO ZEGNA RATA	ESTRUCTURA
DIRECCIÓN PROVINCIAL DE PROYECTOS	ARQ. JORGE GIUNTA	PLANO
	FUNDACIONES: PILOTES	
	SUBDIRECCIÓN GENERAL TÉCNICA	ESCALA: 1:100 FECHA: 11/2023 REVISIÓN: 00
ARQ. VERÓNICA LANZARO		14_911-E.01_rev01

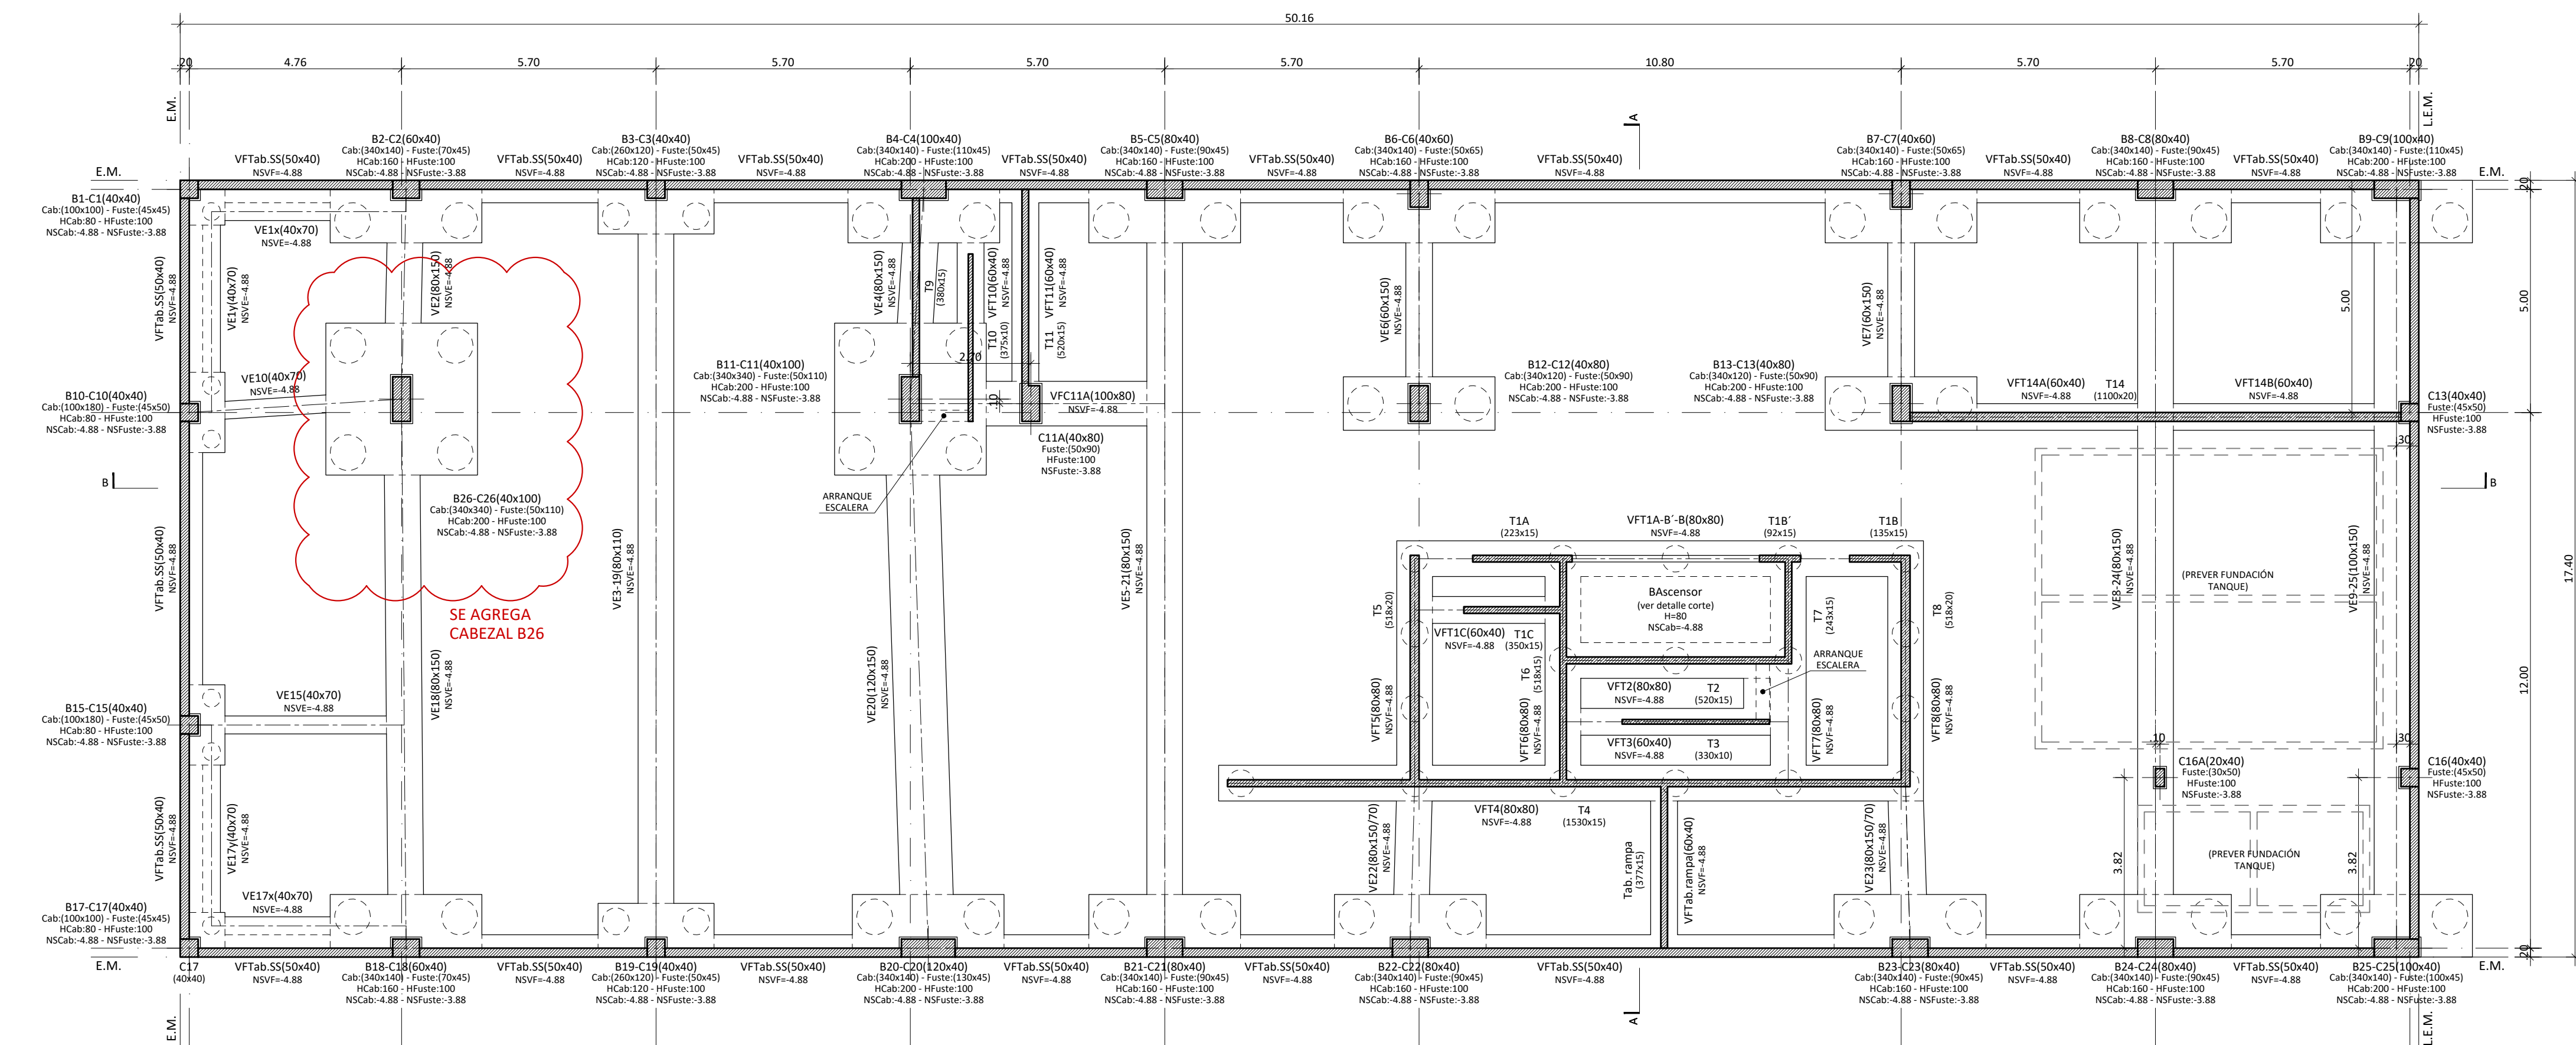

PLANTA CABEZALES

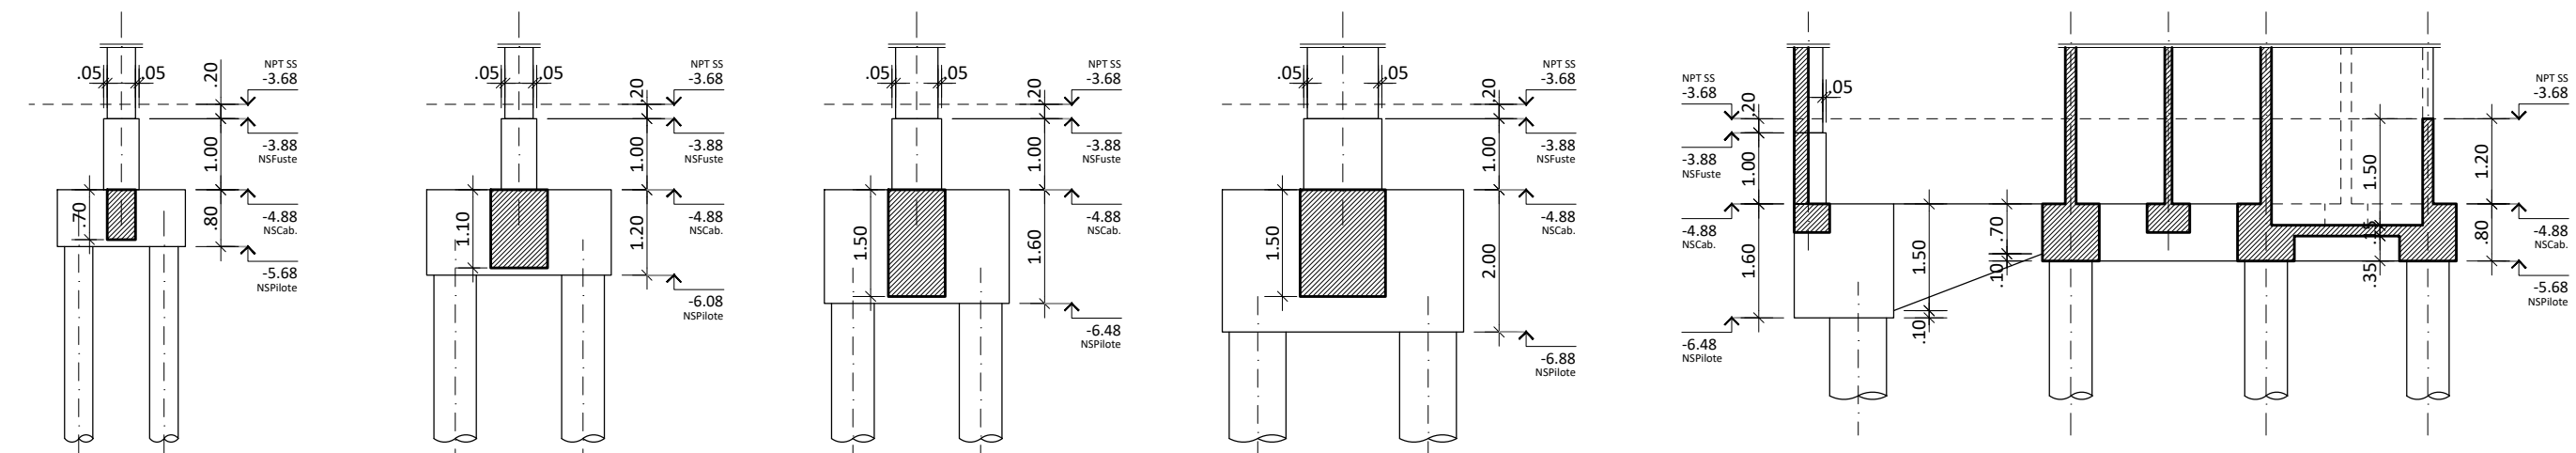


DETALLES CABEZALES TIPO

CORTE A-A

REFERENCIAS		NIVEL DE REFERENCIA± 0.00= NPT INTERIOR PB			
MATERIALES	NPT	NIVEL PISO TERMINADO		NSVF	NIVEL SUPERIOR VIGA DE FUNDACIÓN
	NIL	NIVEL INFERIOR DE LOSA		NSPI	NIVEL SUPERIOR PILOTE
HORMIGÓN H30	NIL	NIVEL INFERIOR DE LOSA		NSCab	NIVEL SUPERIOR CABEZAL
ACERO ADN 420	NSL	NIVEL SUPERIOR DE LOSA		CP	COTA DE PUNTA
	NSVE	NIVEL SUPERIOR VIGA DE EQUILIBRIO			




NOTA:
TODAS LAS DIMENSIONES DE LOS ELEMENTOS ESTRUCTURALES Y LAS PROFUNDIDADES DE FUNDACIÓN PROPUESTAS, ESTÁN SUJETAS A VERIFICACIÓN SEGÚN ESTUDIO DE SUELOS Y CÁLCULOS DEFINITIVOS A REALIZAR POR LA CONTRATISTA, AVALADOS POR MEMORIA CORRESPONDIENTE.

	UNIDAD EJECUTORA DE INFRAESTRUCTURA	OBRA 14_EDIFICIO 911
	SUBSECRETARÍA TÉCNICA	UBICACIÓN
	ARQ. FRANCISCO QUIJANO	THEDY Y AV. CARBALLO
	DIRECCIÓN PROVINCIAL DE OBRAS	TEMA
	ING. FEDERICO ZEGNA RATA	ESTRUCTURA
DIRECCIÓN PROVINCIAL DE PROYECTOS		PLANO
ARQ. JORGE GIUNTA		FUNDACIONES: CABEZALES
SUBDIRECCIÓN GENERAL TÉCNICA		ESCALA: 1:100 FECHA: 11/2023 REVISIÓN: 00
ARQ. VERÓNICA LANZARO		14_911-E.02_rev01

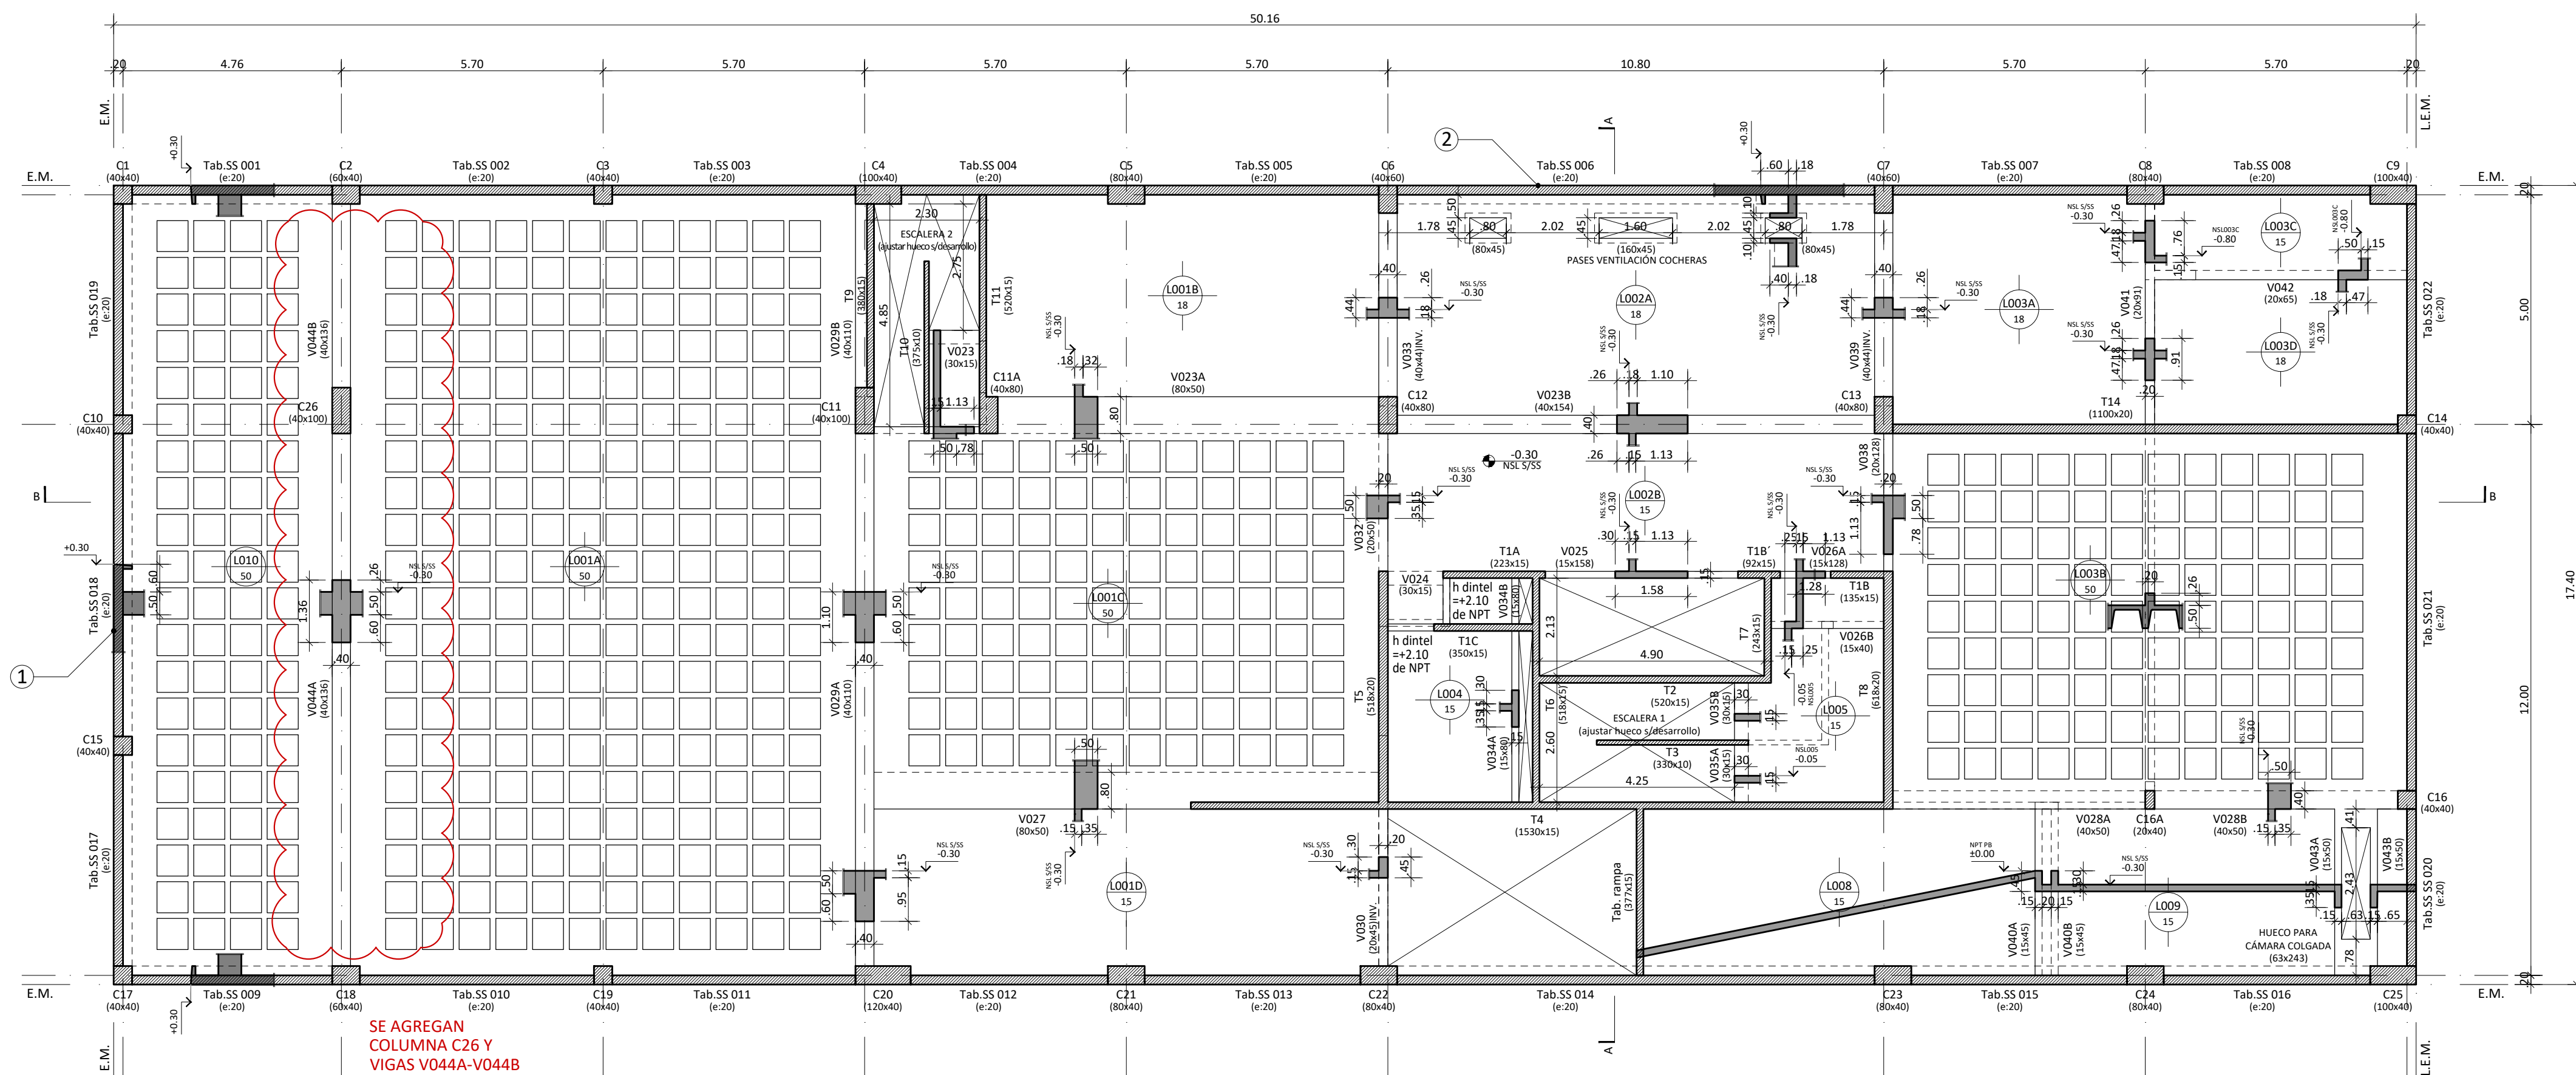

SE AGREGAN
COLUMNA C26 Y
VIGAS V044A-V044B

(Nota: el nivel superior de los tabiques de Subsuelo se definirá en obra, en función de la necesidad de submuración,
de acuerdo a cada una de las situaciones linderas)

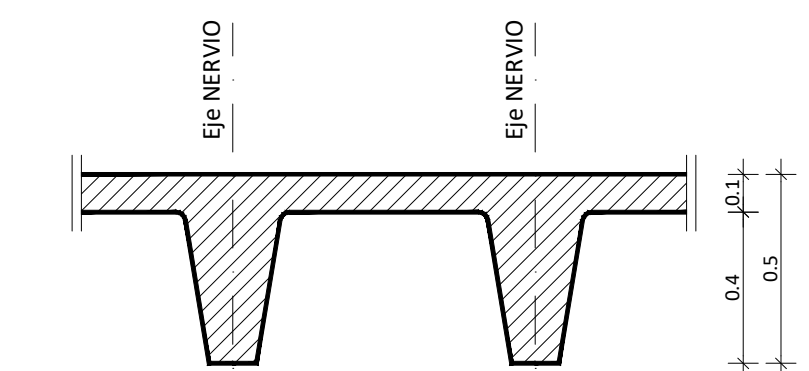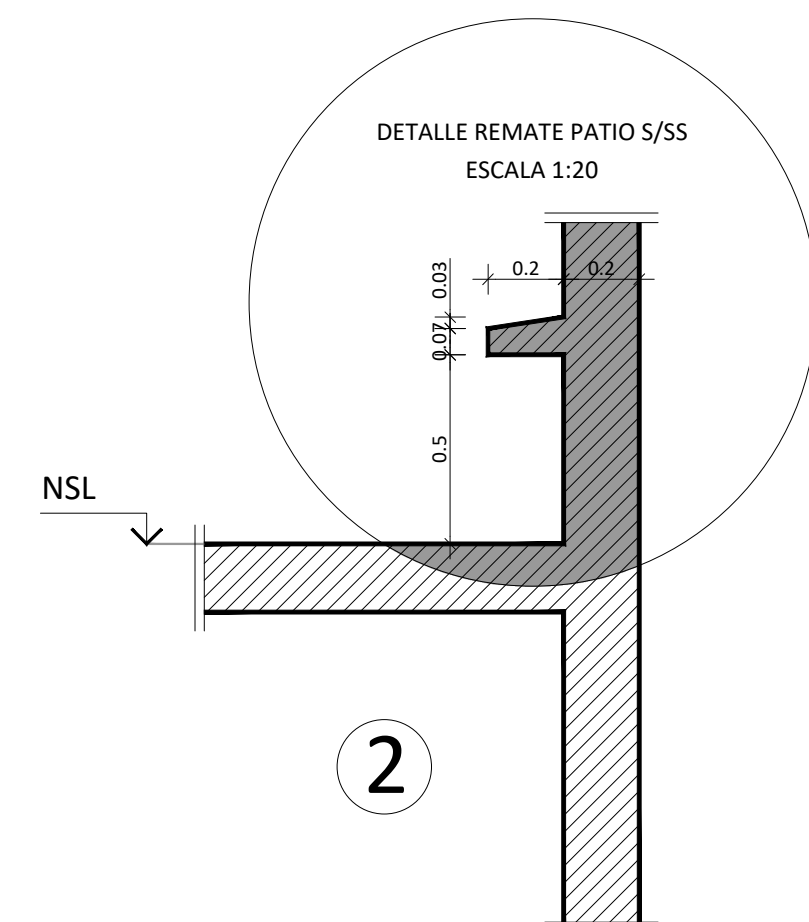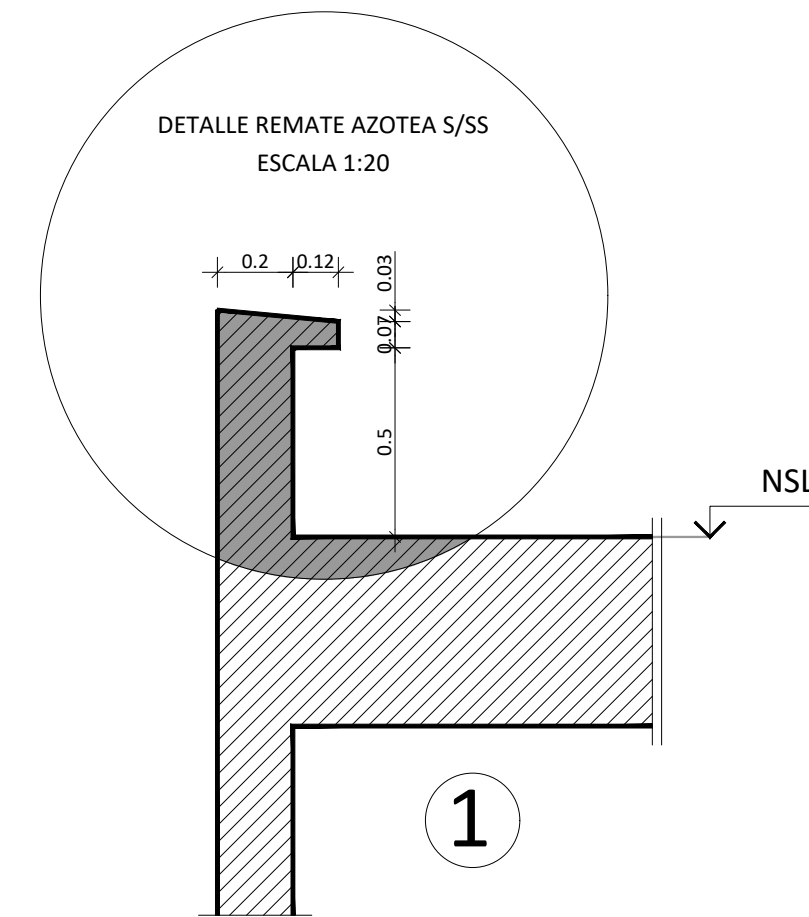


ESTRUCTURA S/SUBSUELO

REFERENCIAS		NIVEL DE REFERENCIA± 0.00= NPT INTERIOR PB			
MATERIALES	NPT	NIVEL PISO TERMINADO		NSVF	NIVEL SUPERIOR VIGA DE FUNDACIÓN
	NIL	NIVEL INFERIOR DE LOSA		NSPII	NIVEL SUPERIOR PILOTE
HORMIGÓN H30	NSL	NIVEL SUPERIOR DE LOSA		NSCab	NIVEL SUPERIOR CABEZAL
ACERO ADN 420	NSVE	NIVEL SUPERIOR VIGA DE EQUILIBRIO		CP	COTA DE PUNTA


NOTA:
TODAS LAS DIMENSIONES DE LOS ELEMENTOS ESTRUCTURALES Y LAS PROFUNDIDADES DE FUNDACIÓN PROPUESTAS, ESTÁN SUJETAS A VERIFICACIÓN SEGÚN ESTUDIO DE SUELOS Y CÁLCULOS DEFINITIVOS A REALIZAR POR LA CONTRATISTA, AVALADOS POR MEMORIA CORRESPONDIENTE.

NOTA:
TODAS LAS MEDIDAS DEBERÁN SER VERIFICADAS EN OBRA

 Santa Fe PROVINCIA	UNIDAD EJECUTORA DE INFRAESTRUCTURA		OBRA 14_EDIFICIO 911	
	SUBSECRETARIA TECNICA		UBICACION	
	ARQ. FRANCISCO QUIJANO		THEDY Y AV. CARBALLO	
	DIRECCION PROVINCIAL DE OBRAS		TEMA	
	ING. FEDERICO ZEGNA RATA		ESTRUCTURA	
	DIRECCION PROVINCIAL DE PROYECTOS		PLANO	
	ARQ. JORGE GIUNTA		PLANTA S/SUBSUELO	
SUBDIRECCION GENERAL TECNICA		ESCALA: 1:100	FECHA: 11/2025	REVISION: 00
ARQ. VERONICA LANZARO		14_911-E.03 rev01		

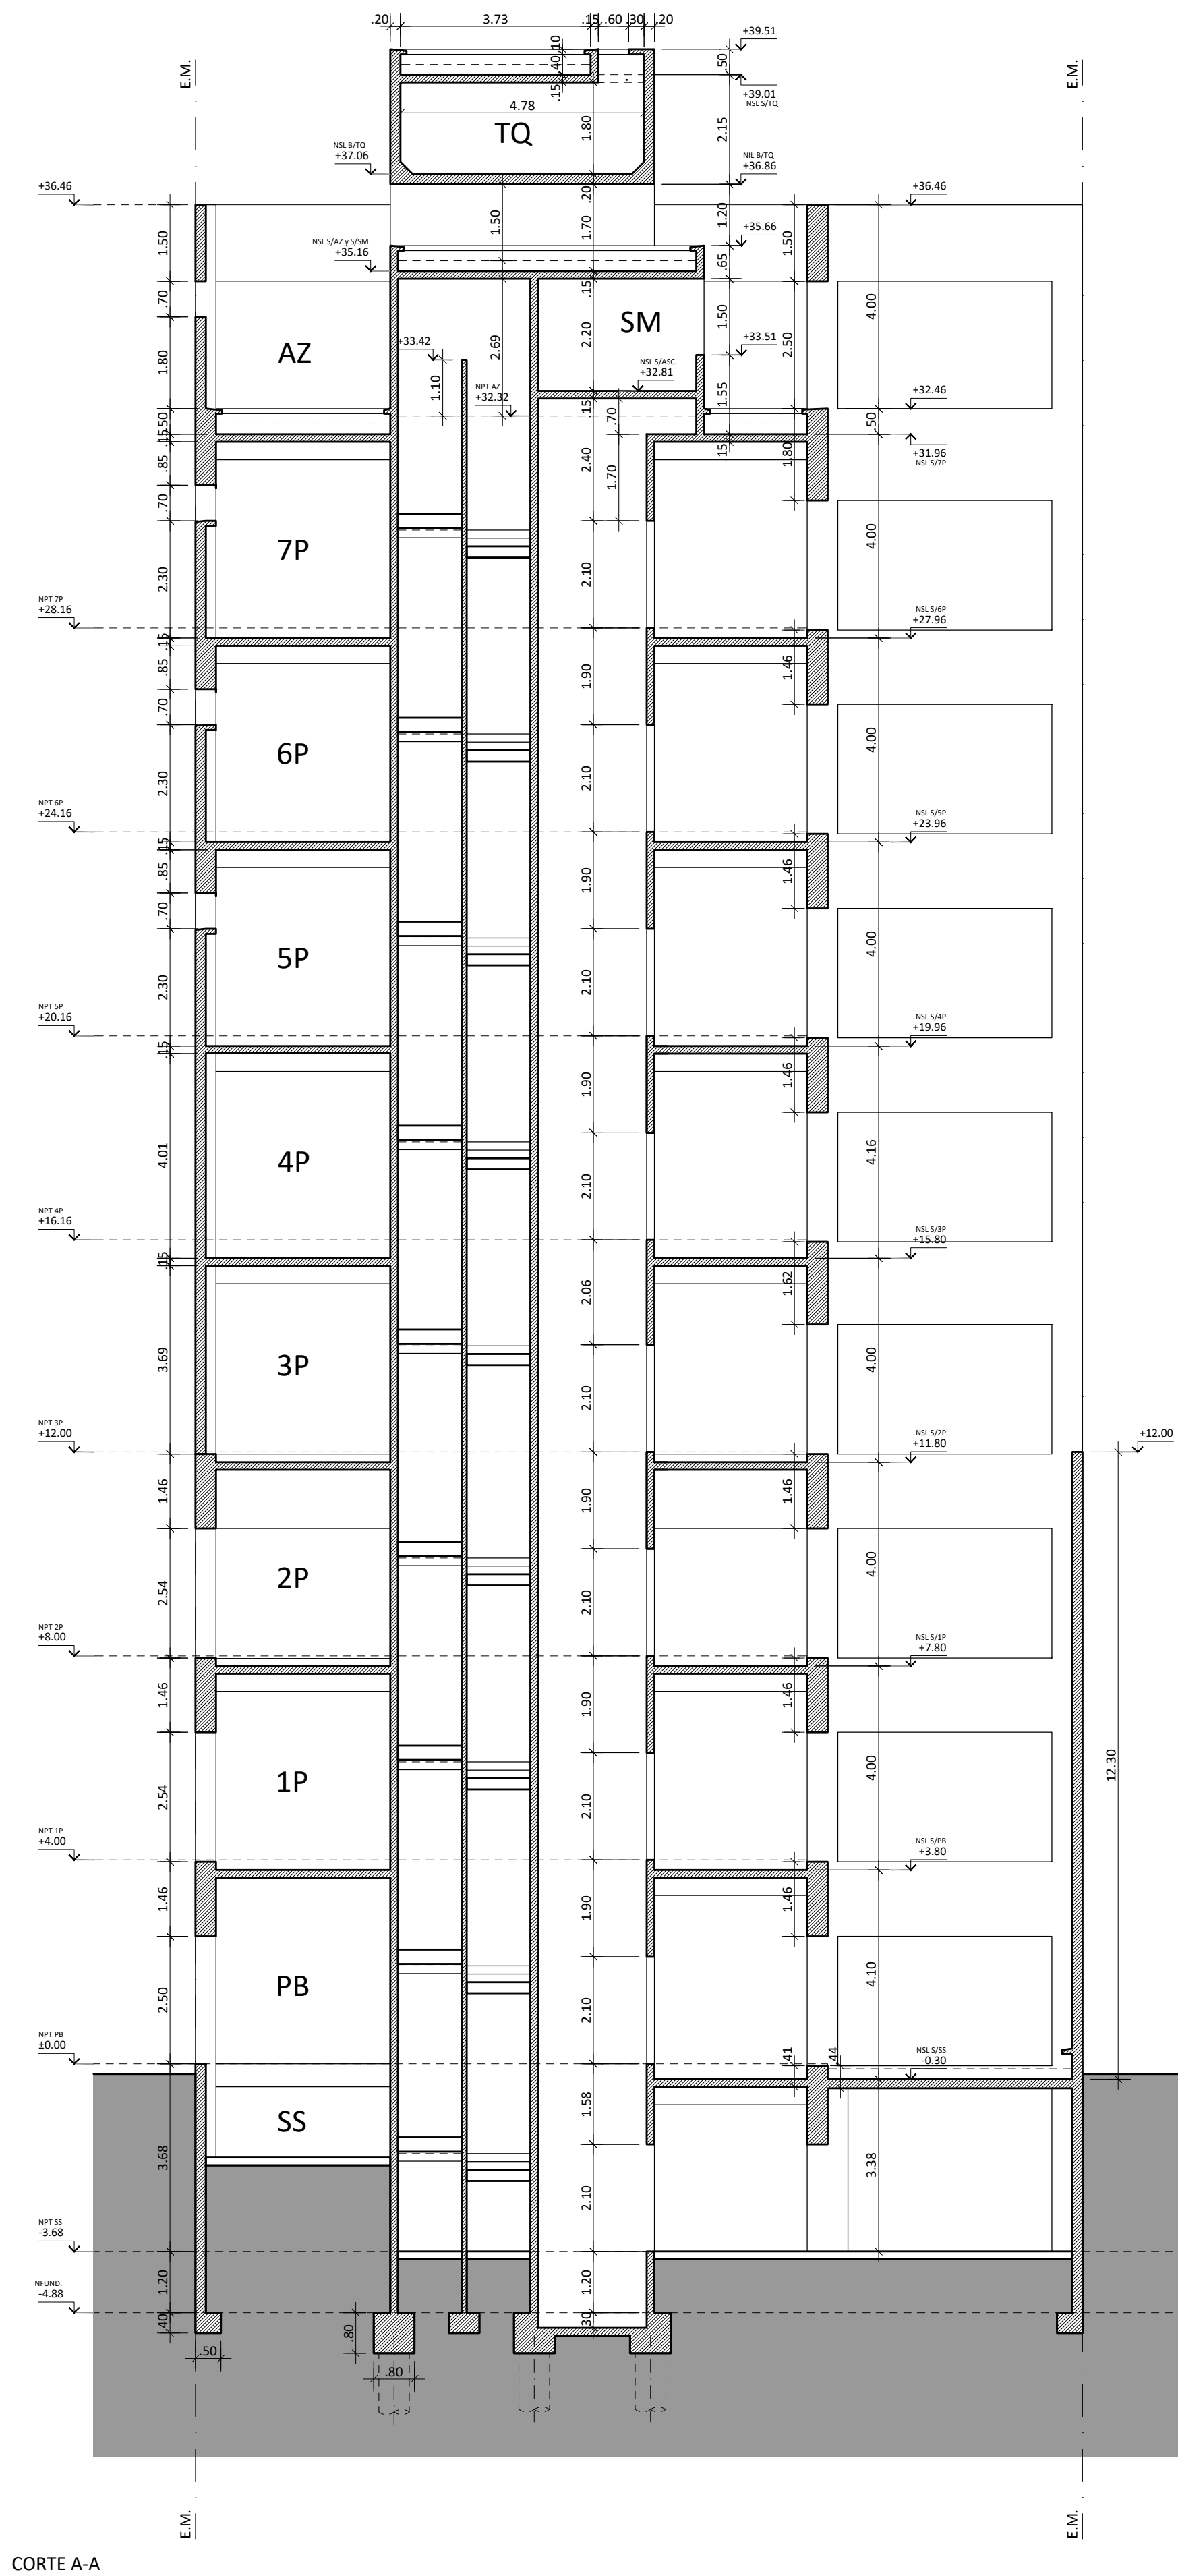

CORTE A-A

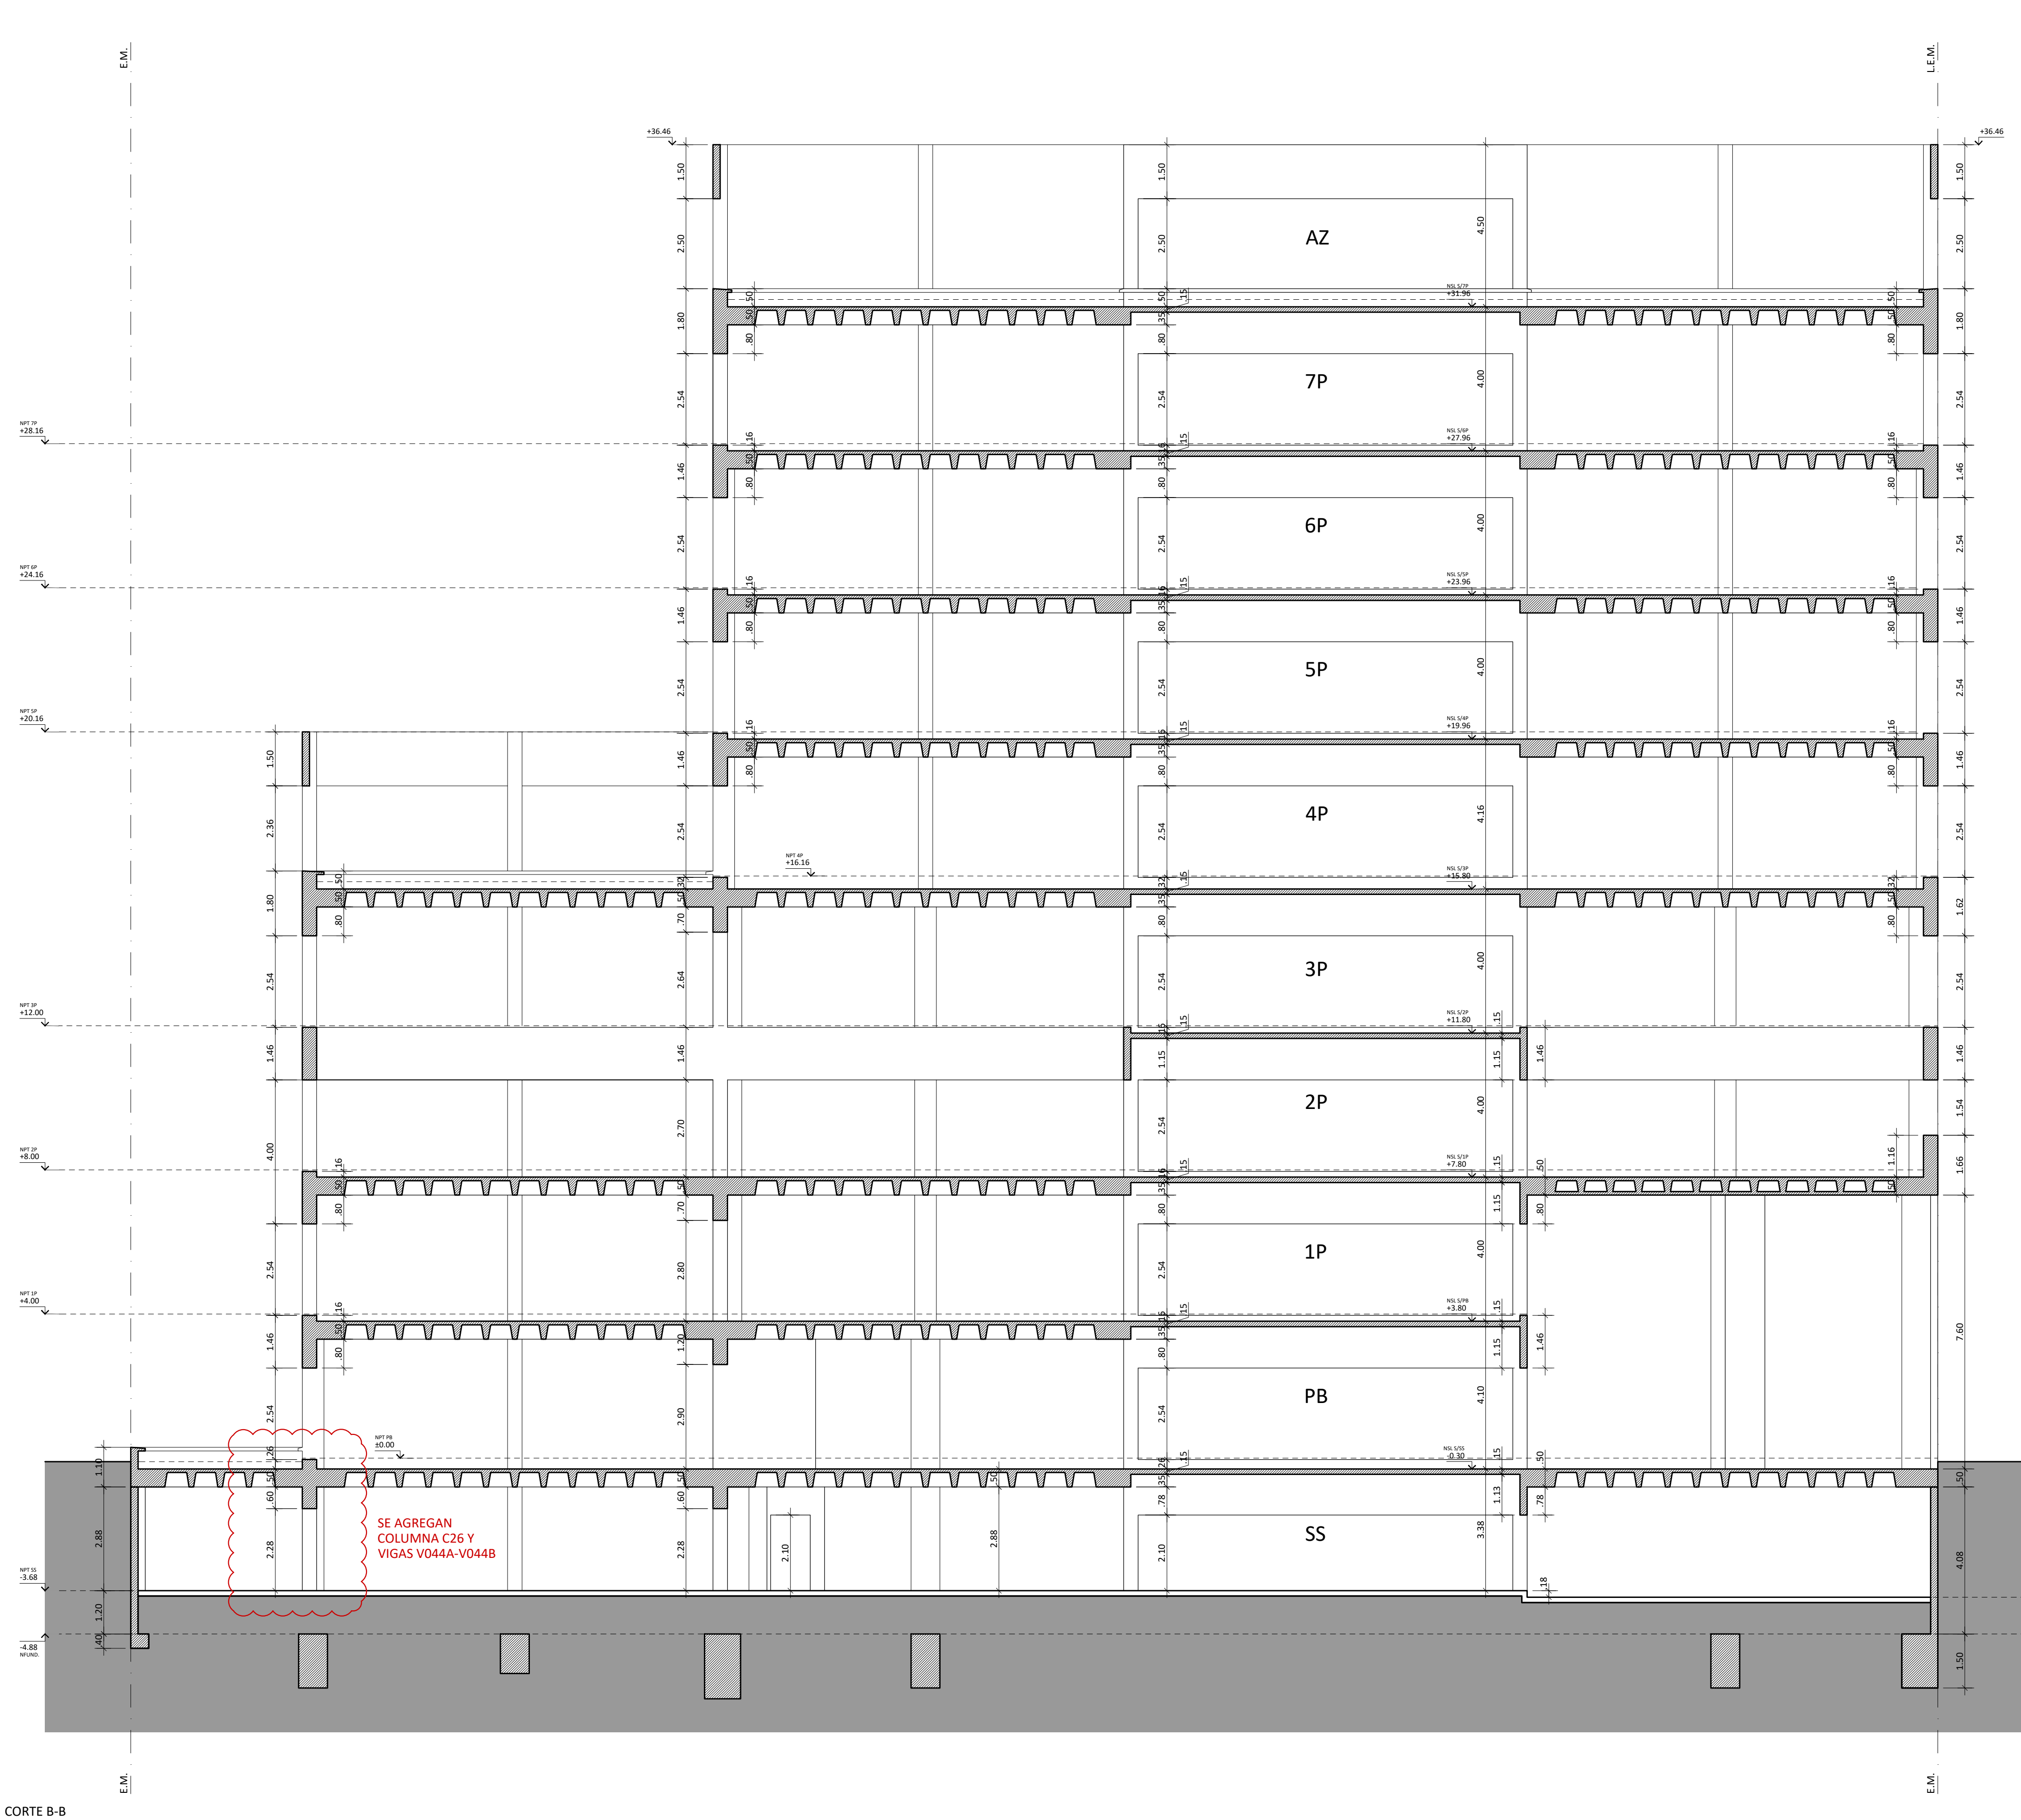

CORTE B-B

REFERENCIAS		NIVEL DE REFERENCIA: 0.00= NPT INTERIOR PB	
MATERIALES	NPT	NIVEL PISO TERMINADO	
HORMIGÓN H30	NIL	NIVEL INTERIOR DE LOSA	
ACERO ADN 420	NSL	NIVEL SUPERIOR DE LOSA	
	NSVE	NIVEL SUPERIOR VIGA DE EQUILIBRIO	
	NSVF	NIVEL SUPERIOR VIGA DE FUNDACIÓN	
	NSPII	NIVEL SUPERIOR PILOTE	
	NSCab	NIVEL SUPERIOR CABEZAL	
	CP	COTA DE PUNTA	

NOTA:
TODAS LAS DIMENSIONES DE LOS ELEMENTOS ESTRUCTURALES Y LAS PROFUNDIDADES DE FUNDACIÓN PROPUESTAS, ESTÁN SUJETAS A VERIFICACIÓN SEGÚN ESTUDIO DE SUELOS Y CÁLCULOS DEFINITIVOS A REALIZAR POR LA CONTRATISTA, AVALADOS POR MEMORIA CORRESPONDIENTE.

 Santa Fe PROVINCIA	UNIDAD EJECUTORA DE INFRAESTRUCTURA		OBRA 14_EDIFICIO 911	
	SUBSECRETARIA TECNICA		UBICACION	
	ARQ. FRANCISCO QUIJANO		THEDY Y AV. CARBALLO	
	DIRECCION PROVINCIAL DE OBRAS		TEMA	
	ING. FEDERICO ZEGNA RATA		ESTRUCTURA	
	DIRECCION PROVINCIAL DE PROYECTOS		PLANO	
	ARQ. JORGE GIUNTA		CORTE A-A Y CORTE B-B	
SUBDIRECCION GENERAL TECNICA		ESCALA: 1:100	FECHA: 11/2025	REVISION: 00
ARQ. VERONICA LANZARO		14_911-E-09_rev01		

NOTA:
TODAS LAS MEDIDAS DEBERÁN SER VERIFICADAS EN OBRA



Provincia de Santa Fe - Poder Ejecutivo

Hoja Adicional de Firmas

Anexo

Número:

Referencia:

El documento fue importado por el sistema Timbó.

