


Rosario, 24 de Febrero de 2026

Licitación Publica 02/2026**"CONSTRUCCION ESTACION POLICIAL ROSARIO NOROESTE"****CIRCULAR N°1 – SIN CONSULTA**

Por este medio esta Unidad Ejecutora comunica a los oferentes de la Licitación Pública 02/2026 las siguientes aclaraciones:



El plano 10_EP-PE.04, se reemplaza por el plano 10_EP-PE.04 Revisión 01, con fecha 24.02.2026


ARQ. JORGE GIUNTA
DIRECTOR PROVINCIAL DE PROYECTOS
UNIDAD EJECUTORA DE
INFRAESTRUCTURA

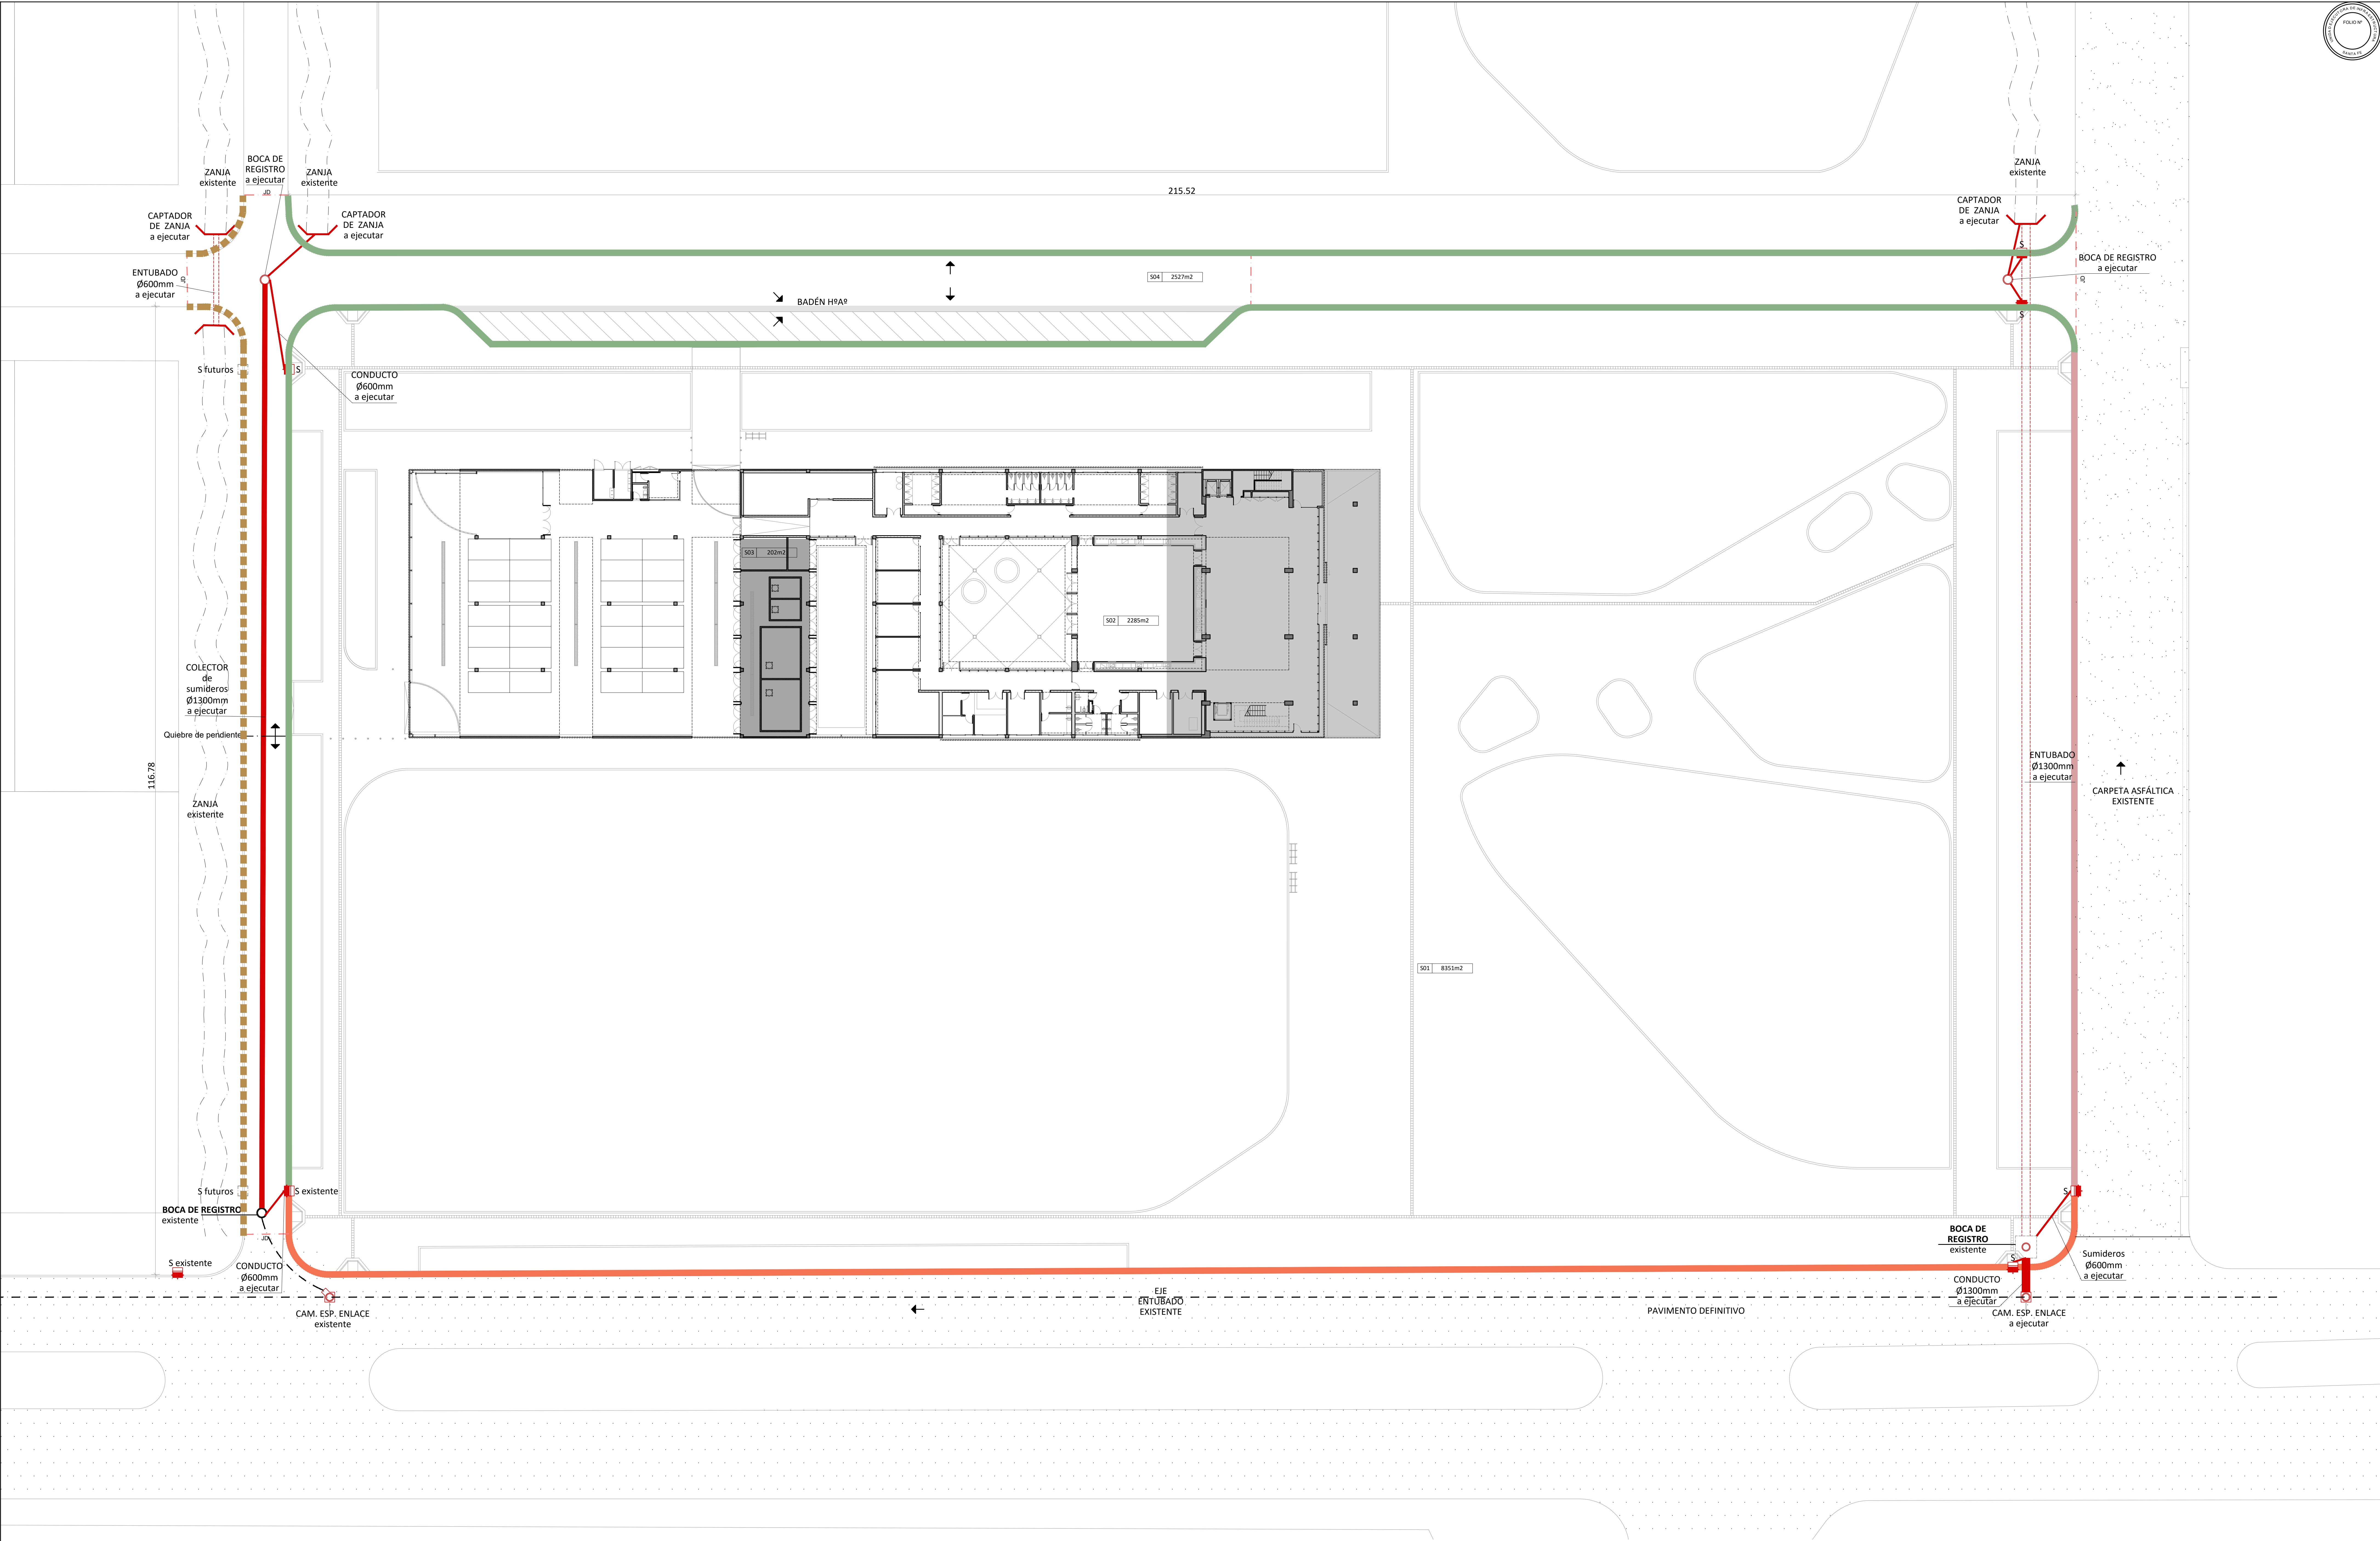

SOLADOS

REFERENCIAS					
TIPO	DESCRIPCIÓN	TIPO	DESCRIPCIÓN	TIPO	DESCRIPCIÓN
S01	LOSA H21 CON MALLA + FILM POLIETILENO - esp. 12cm (EXTERIOR) + CAMA DE ARENA esp. 5cm + ADOQUINES DE H° INTERTRABADO esp. 10cm	JD	JUNTAS DE DILATACIÓN		PAVIMENTO DE H° EXISTENTE DEFINITIVO
S02	CONTRAPISO H8 + FILM POLIETILENO - esp. 12cm (INTERIOR) + CARPETA DE CEMENTO Y ARENA + MOSAICO GRANÍTICO		LÍMITE EJECUCIÓN DE CALLE		CARPETA ASFÁLTICA EXISTENTE
S03	CONTRAPISO H30 + FILM POLIETILENO + TERMINACIÓN LLANADO - esp. 17cm		CORDÓN CUNETA EXISTENTE		
S04	LOSA H30 CON CORDÓN INTEGRAL - esp. 15cm + BASE DE HORMIGÓN SIMPLE DE RESISTENCIA ENTRE 70-100kg/cm² esp. 12cm + SUBRASANTE - esp. 20cm		CORDÓN CUNETA A EJECUTAR		
S	SUMIDEROS		CORDÓN INTEGRAL A EJECUTAR		

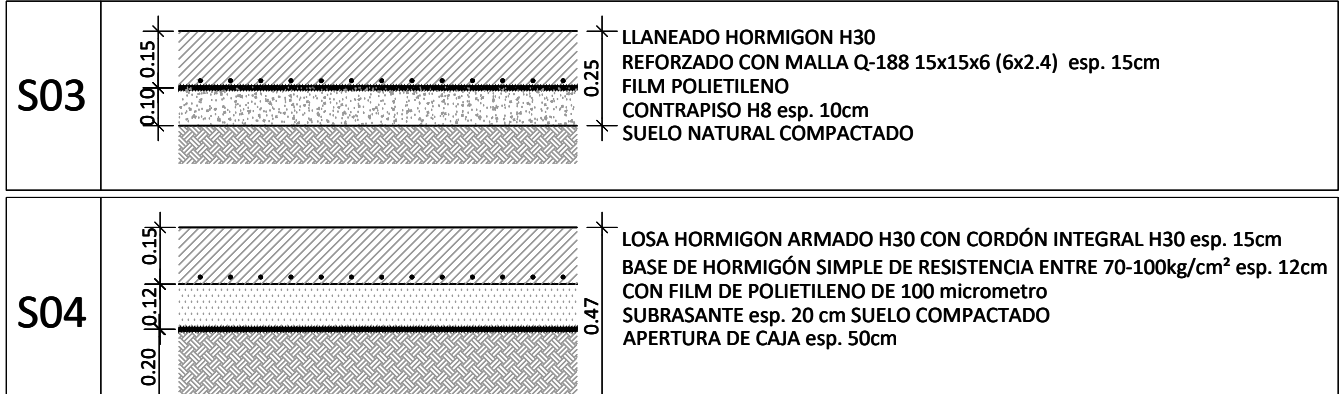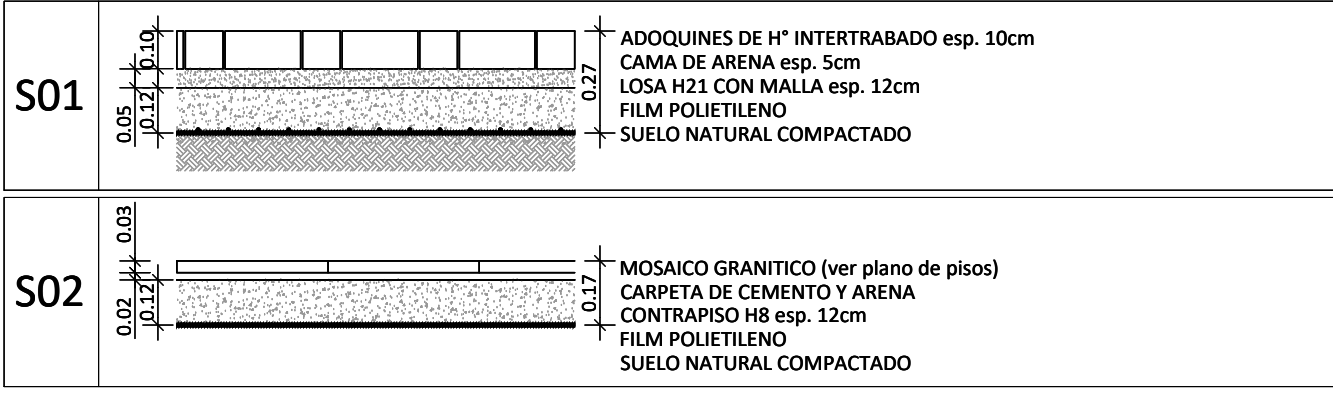

UNIDAD EJECUTORA DE INFRAESTRUCTURA	OBRA
SUBSECRETARÍA TÉCNICA ARQ. FRANCISCO QUIJANO DIRECCIÓN PROVINCIAL DE OBRAS ING. FEDERICO ZEGNA RATA DIRECCIÓN PROVINCIAL DE PROYECTOS ARQ. JORGE GIUNTA SUBDIRECCIÓN GENERAL TÉCNICA ARQ. VERÓNICA LANGADO	10. ESTACIÓN POLICIAL ROSARIO NOROESTE UBICACIÓN AV. JORGE NEWBERRY Y GARCÍA DEL COSSIO TÍTULO MOVIMIENTO DE SUELOS PLANO SOLADOS - ANTEPROYECTO HÍBRIDO ESCALA: 1:250 FECHA: 2024/08/01 REVISIÓN: 01 10_EP-PE-04



Provincia de Santa Fe - Poder Ejecutivo

2026 - Año del 240° Aniversario del Natalicio del Brigadier Gral. Don Estanislao López

Hoja Adicional de Firmas

Anexo

Número:

Referencia:

El documento fue importado por el sistema Timbó.

