


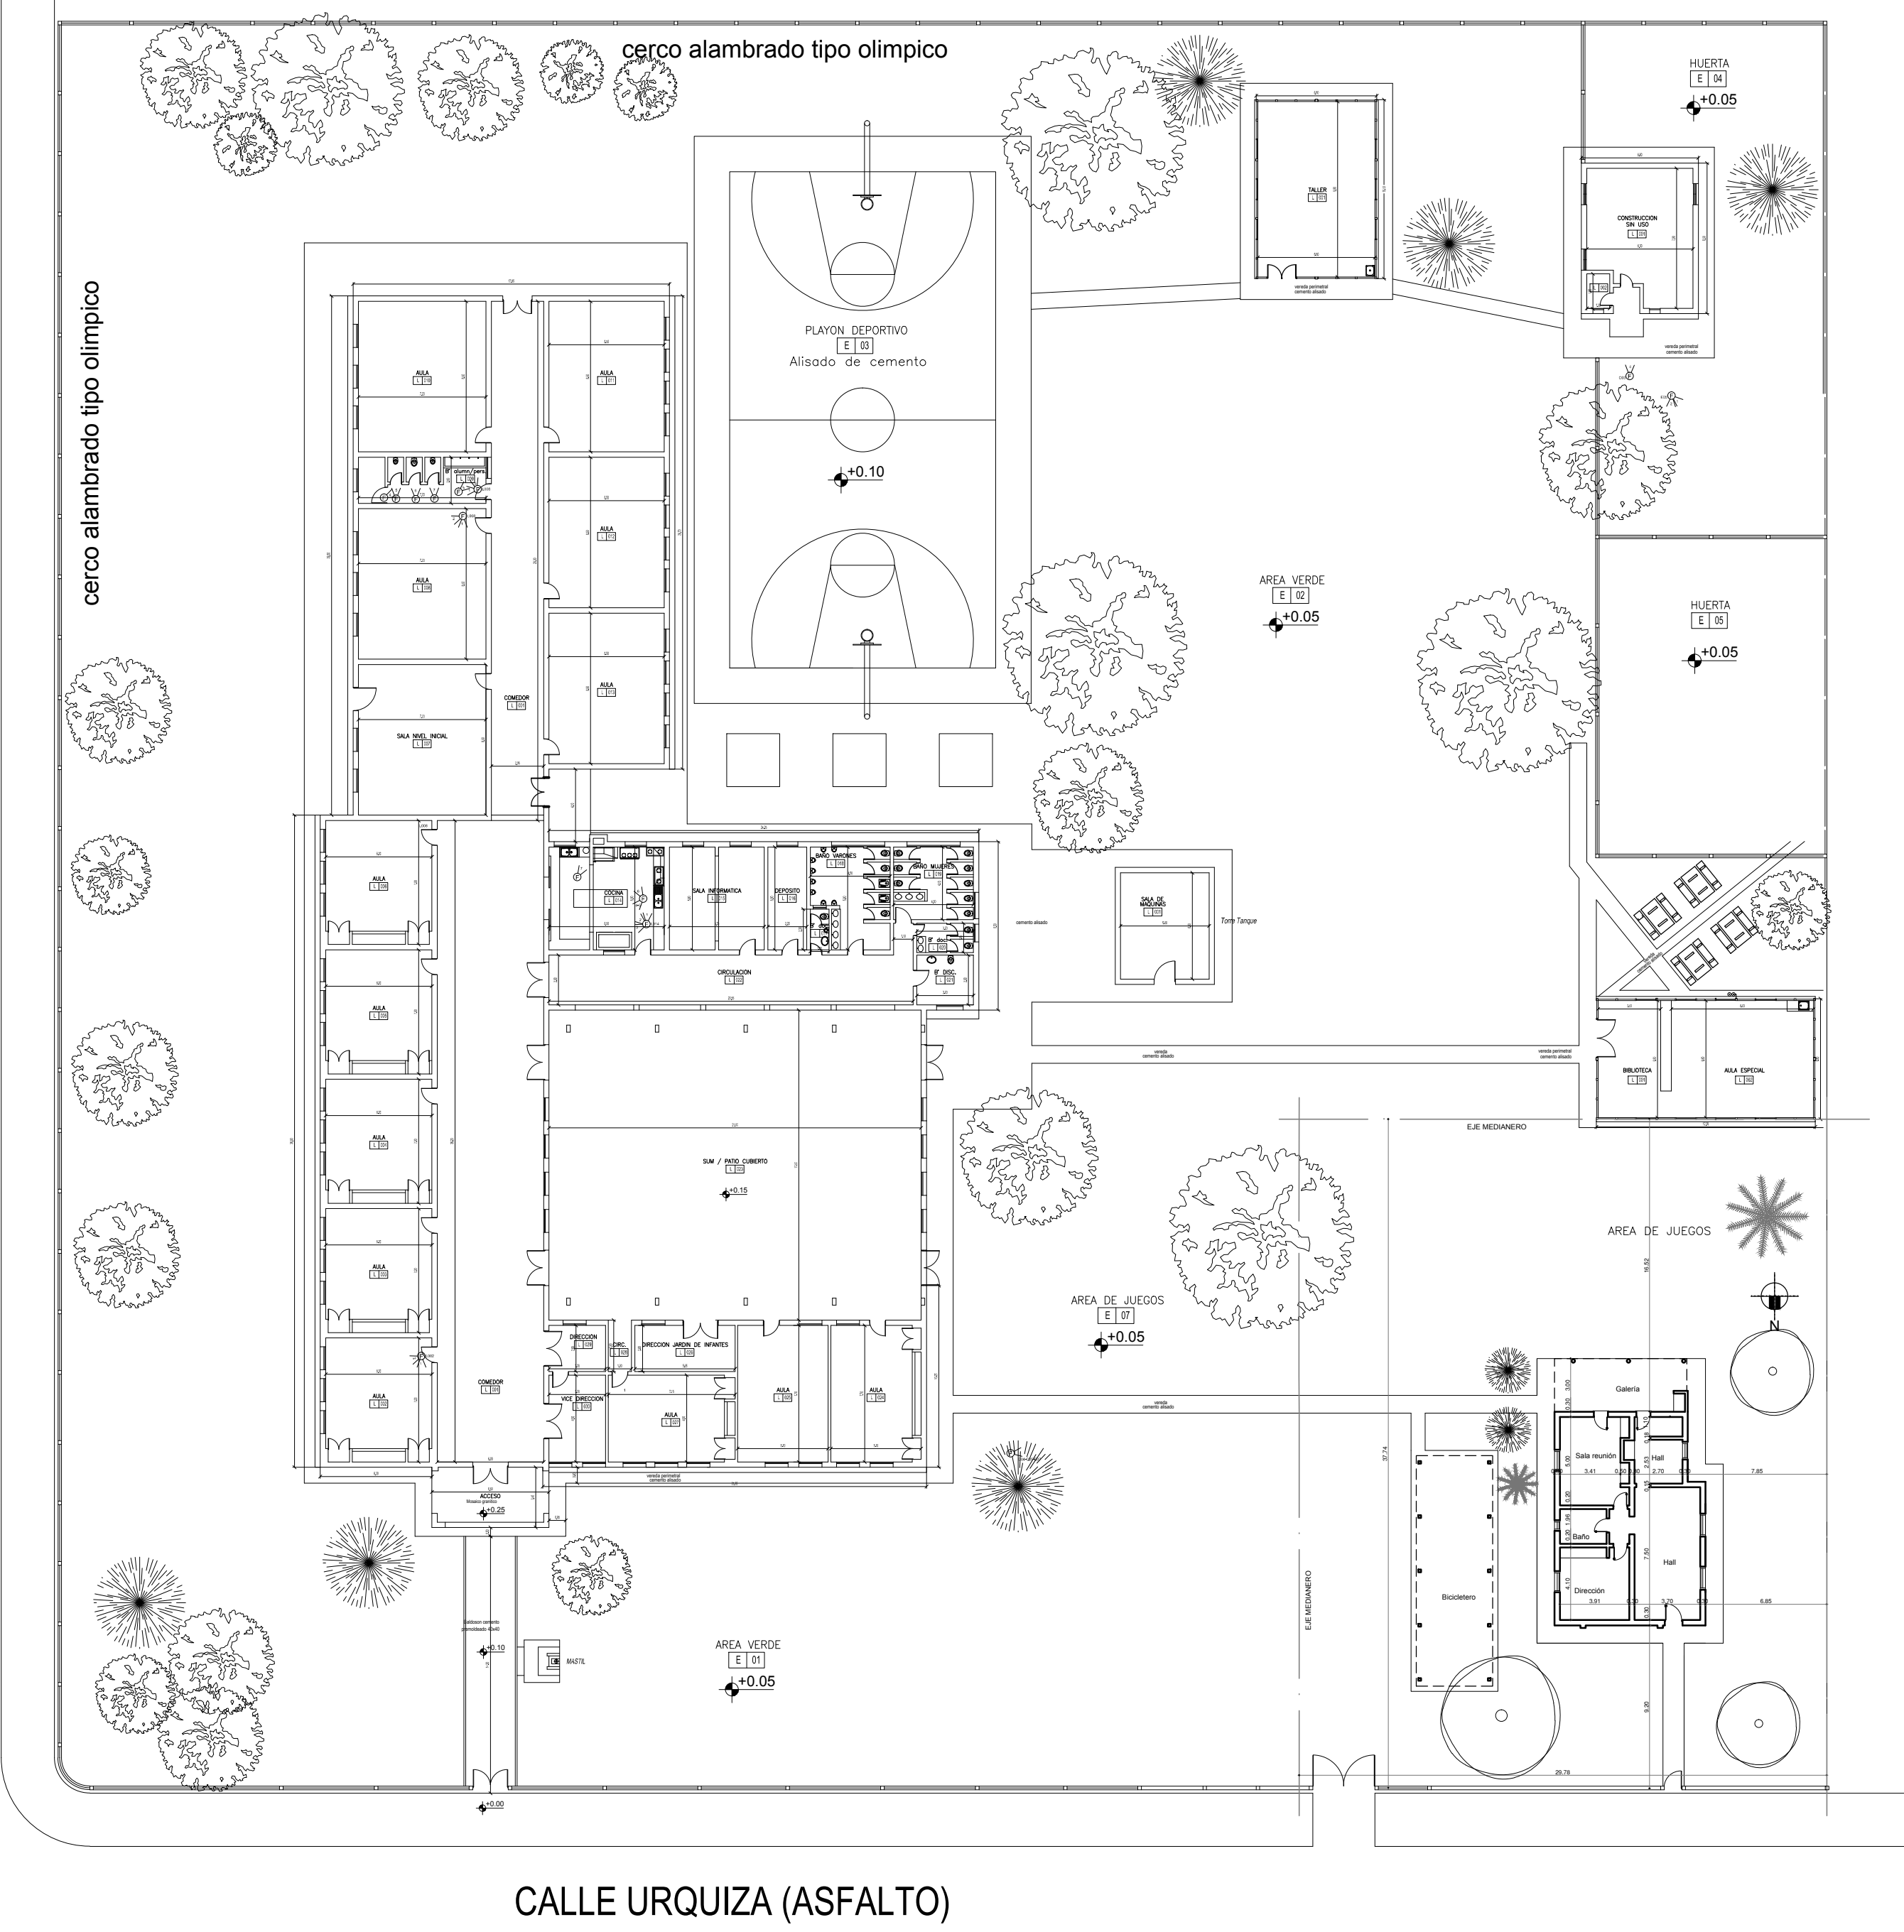

NOTA:
LOS NIVELES Y MEDIDAS SERAN VERIFICADOS EN OBRA / MEDIDAS DE TERMINACIÓN.

PLAN DE OBRAS

Ministerio de Educación y Deportes de la Nación

Ministerio de Educación de la Provincia de Santa FE



OBRA	JARDIN N° 275 -
CUE	8204224
CUI	1010275
LOCALIZACION	Calle URQUIZA - Barrio Calle Esperanza - Sta Fe
UBICACIÓN DE JARDÍN N°275	
PLANO N°	01
PROYECTISTAS	Dirección General de Programas y Proyectos de Arquitectura.
RESPONSABLE	Jorge Michelini
ARCHIVO	
ESCALA	SIN ESCALA
FECHA	
FIRMA	
MODIFICACIONES	
FECHA	OBSERVACIONES
FECHA	OBSERVACIONES
FECHA	OBSERVACIONES