


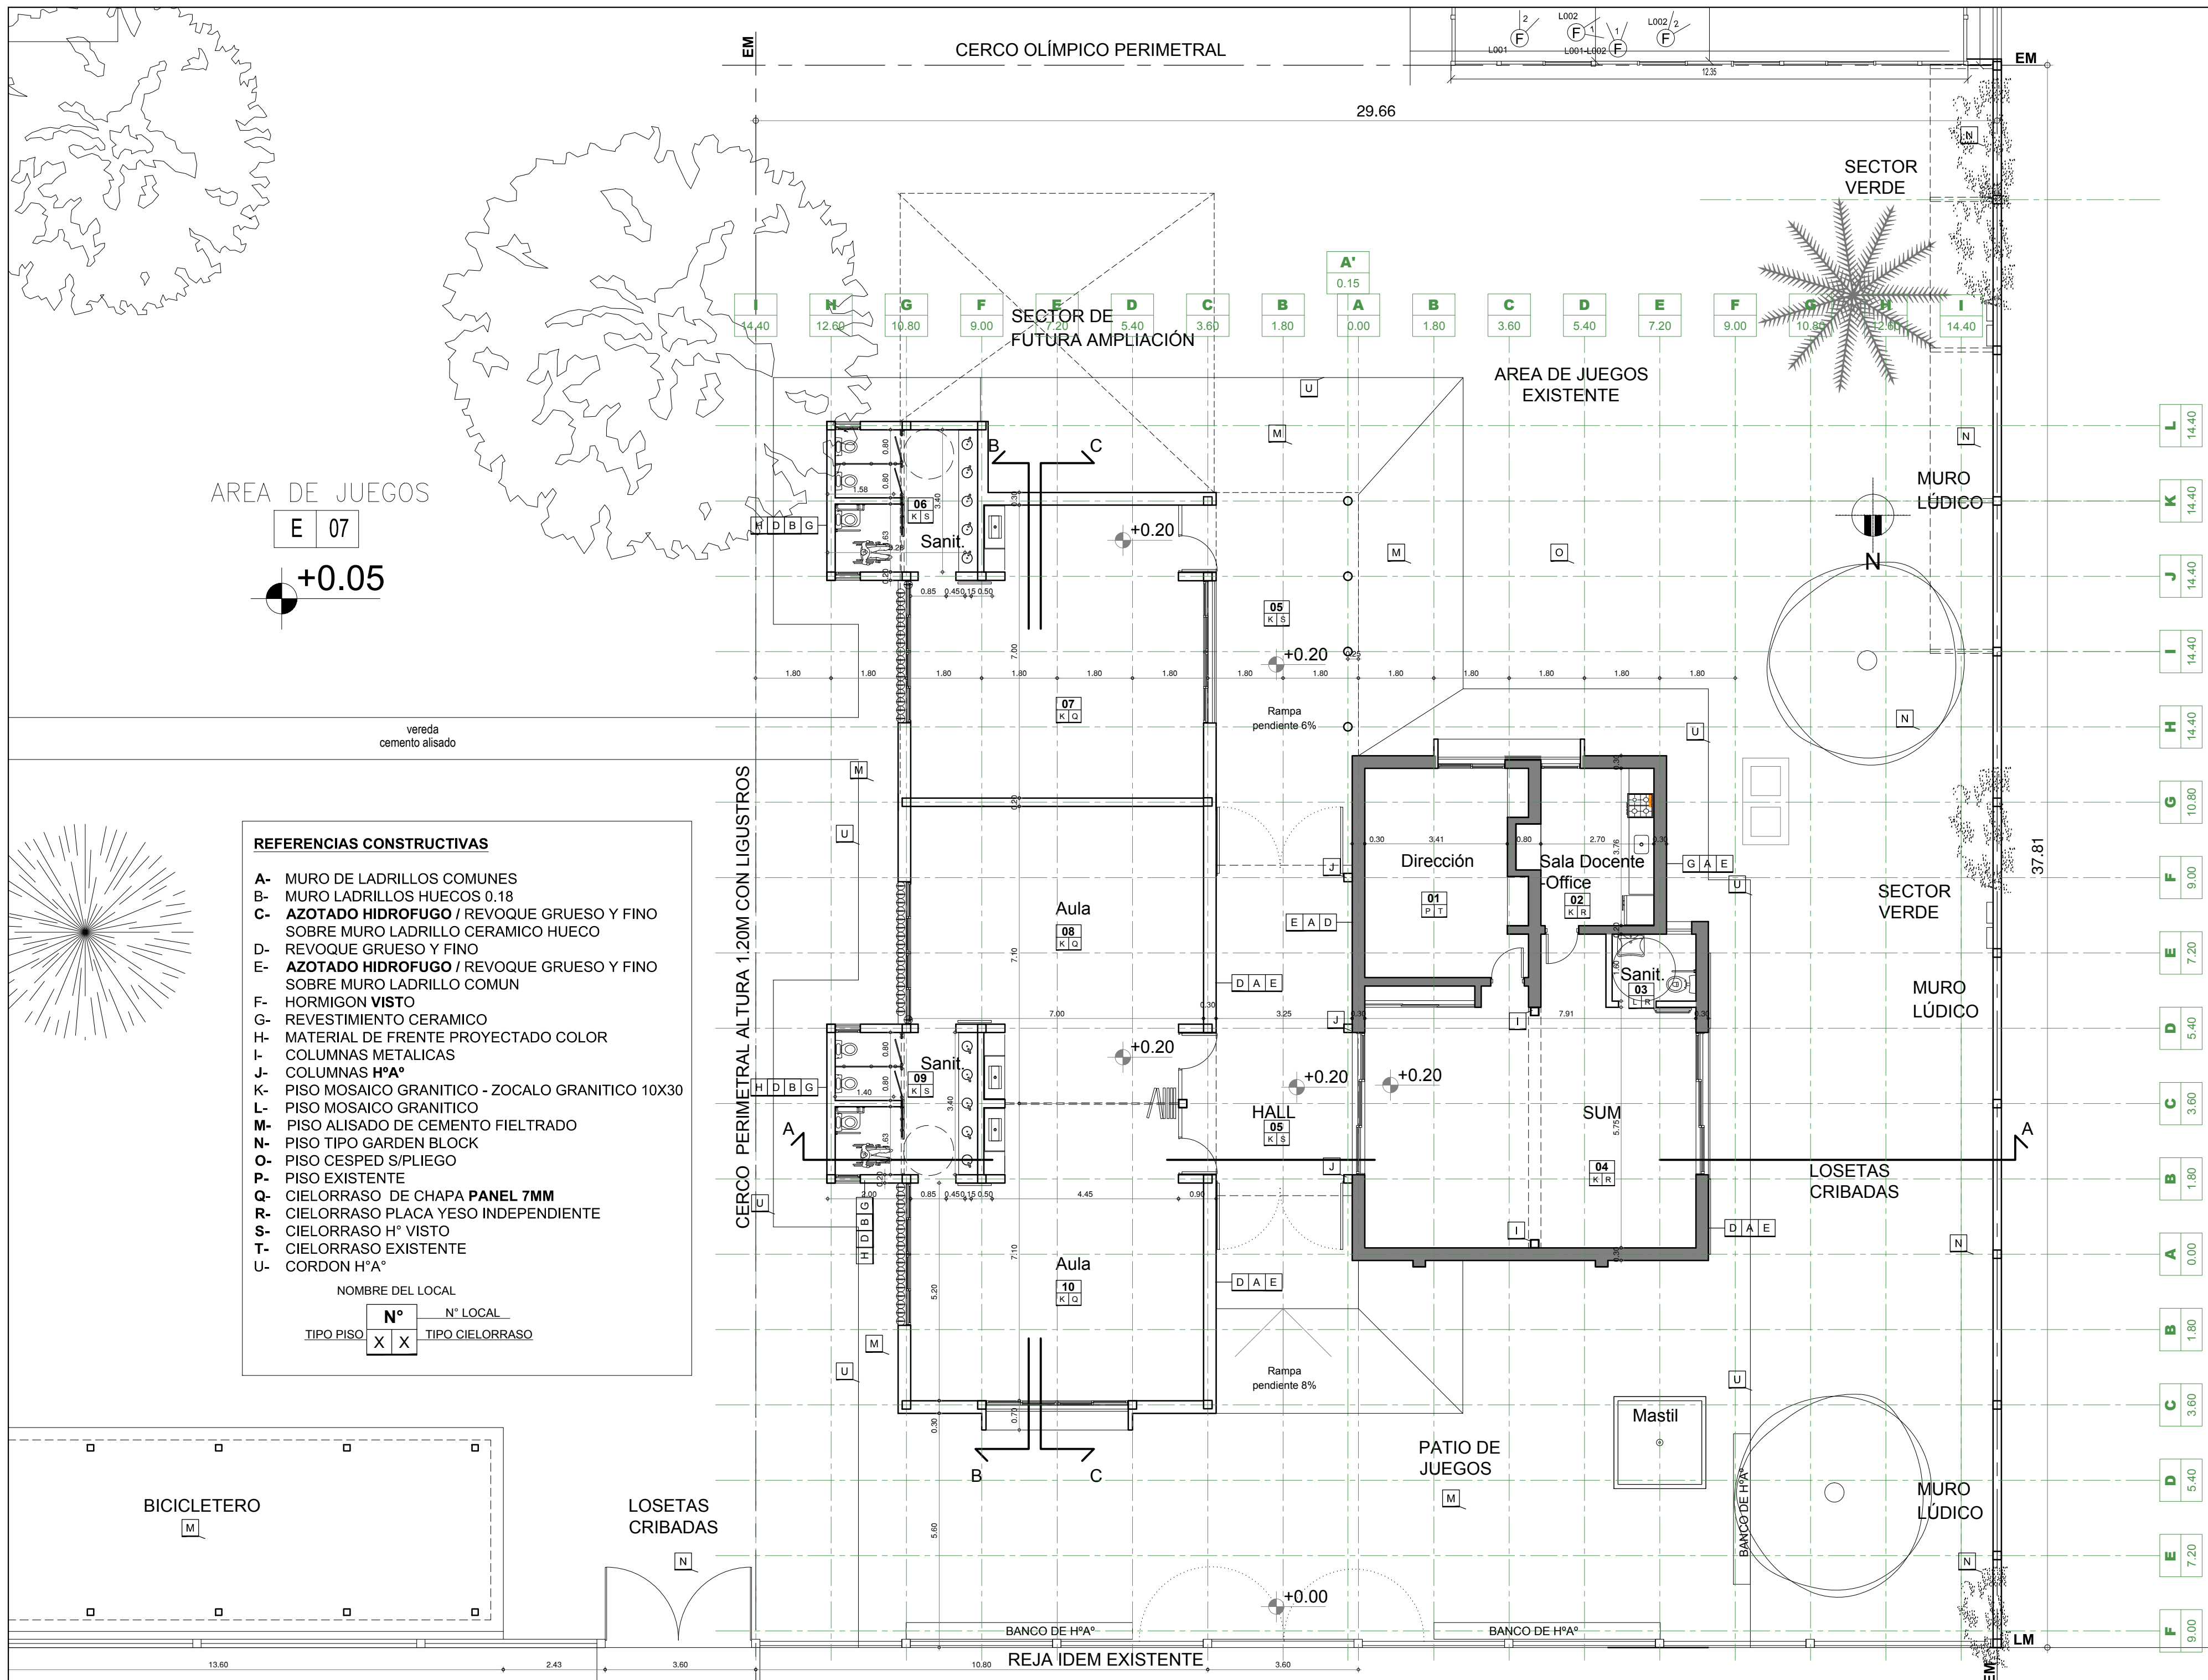

- REFERENCIAS CONSTRUCTIVAS**
- A- MURO DE LADRILLOS COMUNES
 - B- MURO LADRILLOS HUECOS 0.18
 - C- AZOTADO HIDROFUGO / REVOQUE GRUESO Y FINO SOBRE MURO LADRILLO CERAMICO HUECO
 - D- REVOQUE GRUESO Y FINO SOBRE MURO LADRILLO COMUN
 - E- AZOTADO HIDROFUGO / REVOQUE GRUESO Y FINO SOBRE MURO LADRILLO COMUN
 - F- HORMIGON VISTO
 - G- REVESTIMIENTO CERAMICO
 - H- MATERIAL DE FRENTE PROYECTADO COLOR
 - I- COLUMNAS METALICAS
 - J- COLUMNAS HPA
 - K- PISO MOSAICO GRANITICO - ZOCALO GRANITICO 10X30
 - L- PISO MOSAICO GRANITICO
 - M- PISO ALISADO DE CEMENTO FIELTRADO
 - N- PISO TIPO GARDEN BLOCK
 - O- PISO CESPED SIPLIEGO
 - P- PISO EXISTENTE
 - Q- CIELORRASO DE CHAPA PANEL 7MM
 - R- CIELORRASO PLACA YESO INDEPENDIENTE
 - S- CIELORRASO H VISTO
 - T- CIELORRASO EXISTENTE
 - U- CORDON HPA
- NOMBRE DEL LOCAL: N° LOCAL: TIPO PISO: X X TIPO CIELORRASO

REFERENCIAS:

- MUROS EXISTENTES**
- MUROS NUEVOS**

NOTA:
Toda construcción existente afectada por la realización de tareas derivadas del presente proyecto, deberá repararse totalmente y llevarse a su estado original sin excepción, corriendo a cargo de la contratista los costos de dichos trabajos.

Se deberá tener en cuenta que todos los niveles de piso interno serán iguales al edificio existente

NOTA:
LOS NIVELES Y MEDIDAS SERAN VERIFICADOS EN OBRA / MEDIDAS DE TERMINACIÓN

PLAN DE OBRAS

Ministerio de Educación y Deportes de la Nación

Ministerio de Educación de la Provincia de Santa FE

Financiamiento
Ministerio de Educación y Deportes de la Nación




OBRA JARDIN N° 275 -

CUE 8304224

CUI 1010275

LOCALIZACION Calle URQUIZA - Huanishi
Calle Esperanza - Sta Fe

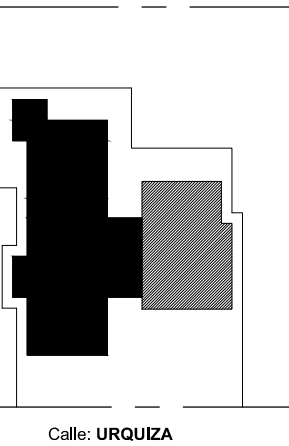

NOMBRE PLANTA DE ARQUITECTURA

PLANO N°

AP

PROYECTISTAS Dirección General de Programas y Proyectos de Arquitectura.

RESPONSABLE Jorge Micheline

ARCHIVO

ESCALA

FECHA

FIRMA

MODIFICACIONES

FECHA OBSERVACIONES

FECHA OBSERVACIONES

FECHA OBSERVACIONES