


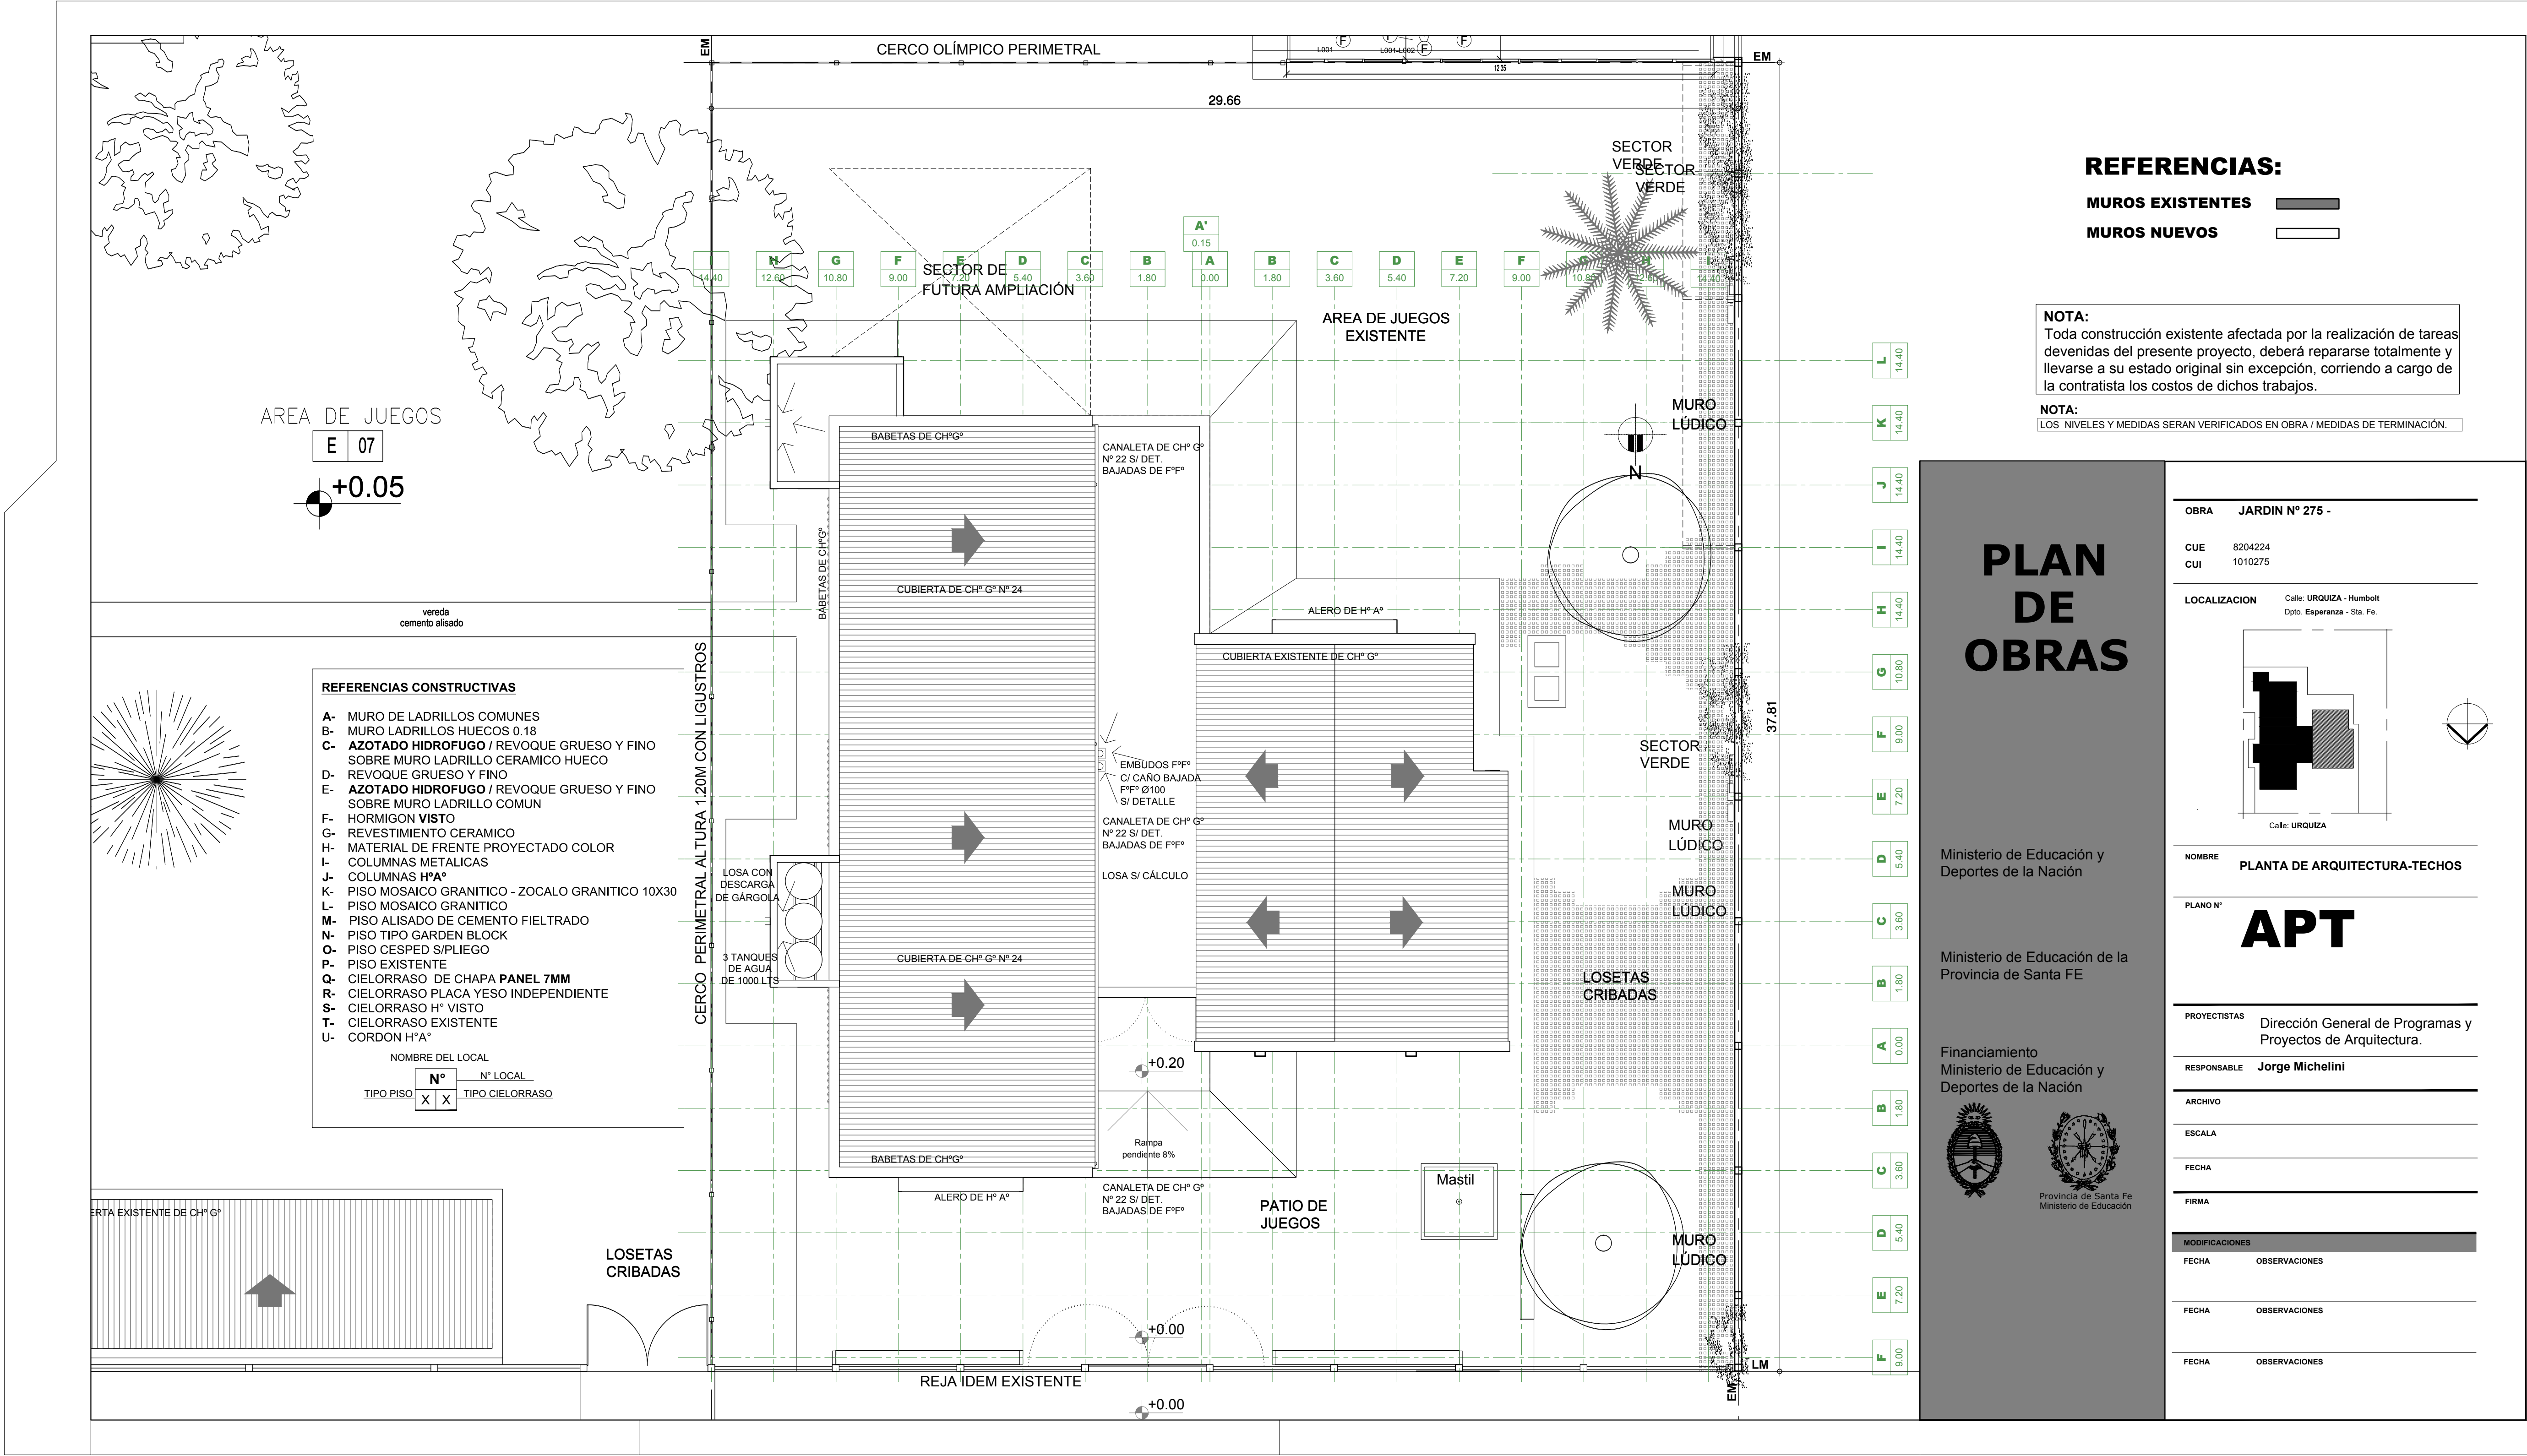

REFERENCIAS:

MUROS EXISTENTES
MUROS NUEVOS

NOTA:
Toda construcción existente afectada por la realización de tareas
devenidas del presente proyecto, deberá repararse totalmente y
llevarse a su estado original sin excepción, corriendo a cargo de
la contratista los costos de dichos trabajos.

NOTA:
LOS NIVELES Y MEDIDAS SERAN VERIFICADOS EN OBRA / MEDIDAS DE TERMINACIÓN.

PLAN
DE
OBRAS

Ministerio de Educación y
Deportes de la Nación

Ministerio de Educación de la
Provincia de Santa FE

Financiamiento
Ministerio de Educación y
Deportes de la Nación




OBRA JARDIN N° 275 -

CUE 2204224

CUI 1010275

LOCALIZACION Calle URQUIZA - Hambort
Tipo: Separadora - 1da. Fm.

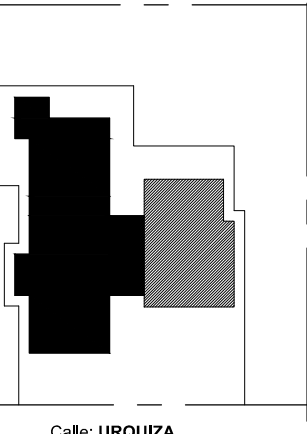

NOMBRE PLANTA DE ARQUITECTURA-TECHOS

PLANO N°
APT

PROYECTISTAS Dirección General de Programas y
Proyectos de Arquitectura.

RESPONSABLE Jorge Michelini

ARCHIVO

ESCALA

FECHA

FIRMA

MODIFICACIONES

FECHA OBSERVACIONES

FECHA OBSERVACIONES

FECHA OBSERVACIONES